


Y 2583349.929
X 5678330.281

Y 2583460.772
X 5678218.036

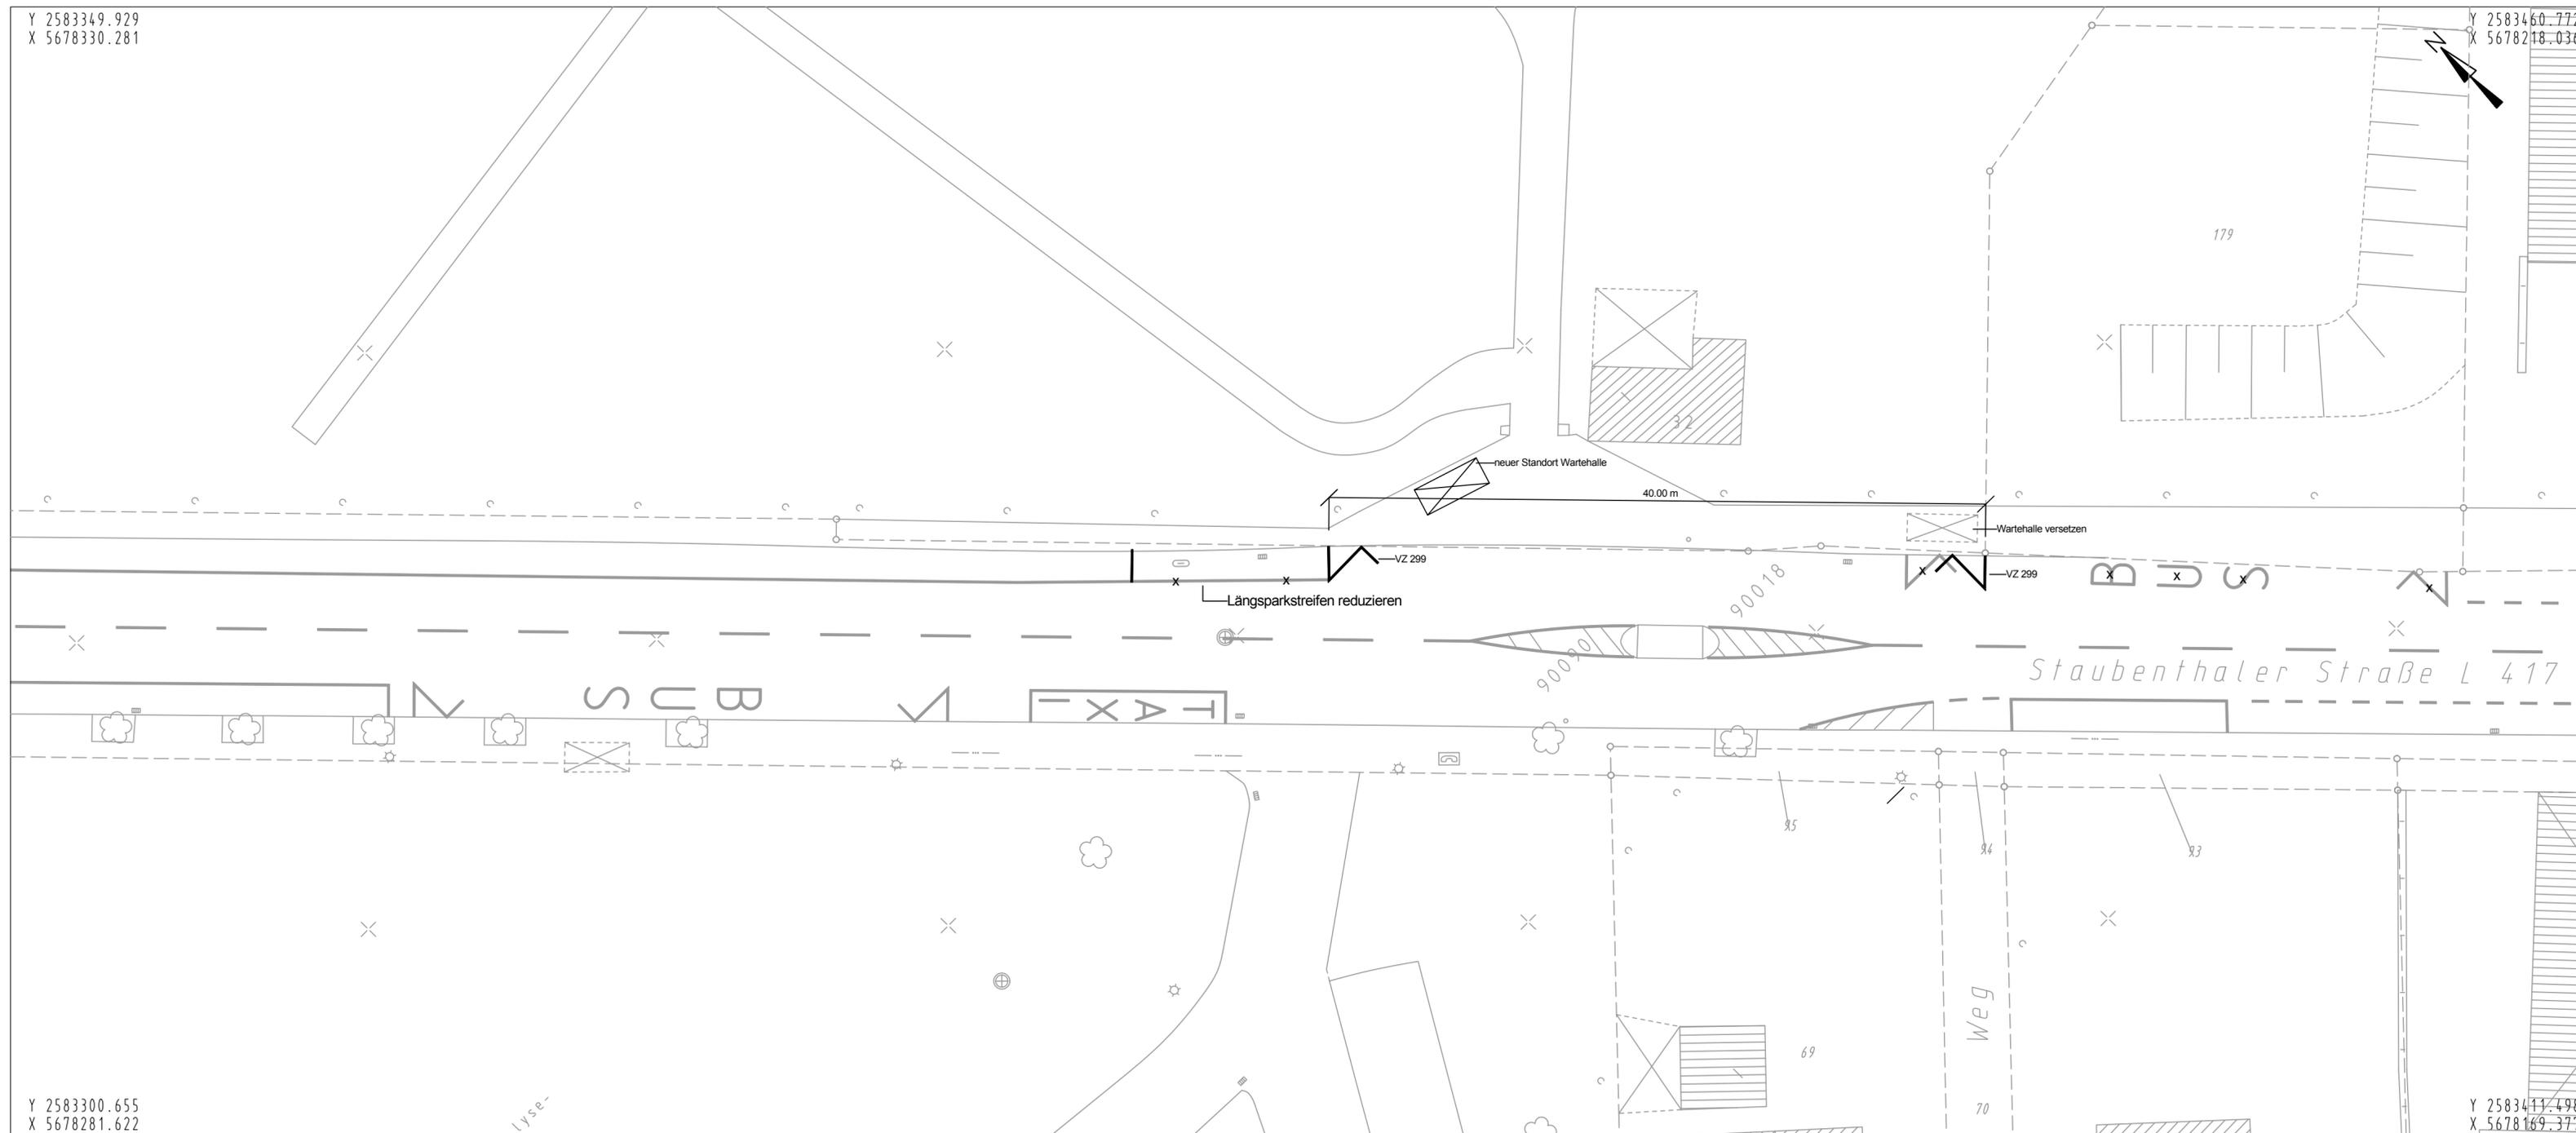

Y 2583300.655
X 5678281.622

Y 2583411.498
X 5678169.377

| | |
|--|----------------------|
| Geodätische Grundlagen: Lagefestpunktfeld: Netz 77 Höhenfestpunktfeld: NHN-Höhen | Auftragsnummer 102.1 |
|--|----------------------|

Ausfertigung: __ Anlage: __

Geschäftsbereich 1.2 Geodaten und Verkehr
Ressort 104 Straßen und Verkehr
Abteilung 104.2 - Straßenneubau

| | | | |
|--------------|--------------|--------------|---|
| Gesehen: | Bearbeitet | Erstellt: | Änderungen: |
| Reichl | Golinski | Golinski | a) 11/08 Verzicht Querungshilfe b) c) d) e) f) g) |
| Datum: 11.08 | Datum: 11.08 | Datum: 11.08 | |

Projekt: **Staubenthaler Straße**
Verlegung der Haltestelle Dialysezentrum

| | |
|--------------------------|-----------------------|
| Planart: Lageplan | Maßstab: 1:250 |
|--------------------------|-----------------------|

Bemerkung: **Variante ohne Verlegung der Querungshilfe**

Weitergabe sowie Vervielfältigung dieser Unterlage, Verwertung und Mitteilung ihres Inhalts ist nicht gestattet, soweit nicht ausdrücklich zugestanden. Zuwiderhandlungen verpflichten zu Schadenersatz. Alle Rechte vorbehalten.

 **Wuppertal** **O-3114/26a**