



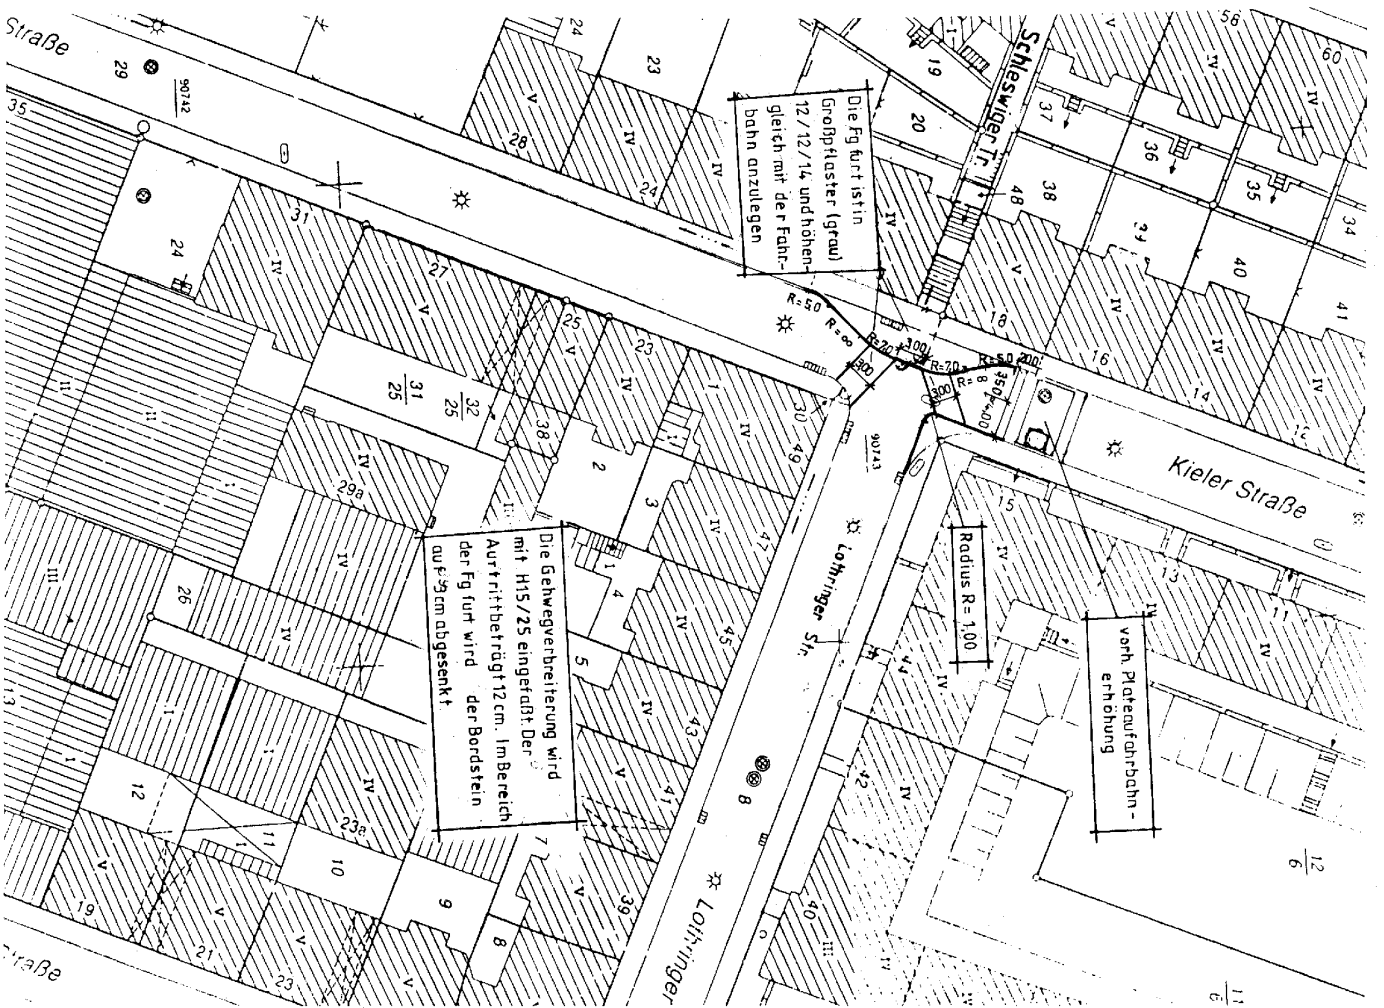

Neue Bordsteine an vorh. Bordsteine angleichen.

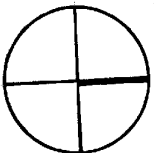

Ausfertigung :

Anlage :

Geschäftsbereich: Stadtentwicklung, Bauen und Verkehr

Ressort : Straßen und Verkehr

Abteilung : 104.2 - Straßenneubau

Gesehen :	Bearbeitet :	Gezeichnet :	Gekennzeichnet :
1. Reichl	Mücher	Mücher	a)) b)) c)) d)) e))
Datum : 05.02	Datum : 05.02	Datum : 05.02	

Kieler Straße

Planart :

Lageplan

Maßstab :

1 : 500

Verkehrsberuhigung Fußgängerfurt

Weitergabe sowie Vervielfältigung dieser Unterlage, Vervielfältigung und Mitteilung ihres Inhalts ist nicht gestattet, soweit nicht ausdrücklich zugestanden. Zuwiderhandlungen verpflichten zu Schadenersatz. Alle Rechte vorbehalten.

Wuppertal

W - 668 / 2