


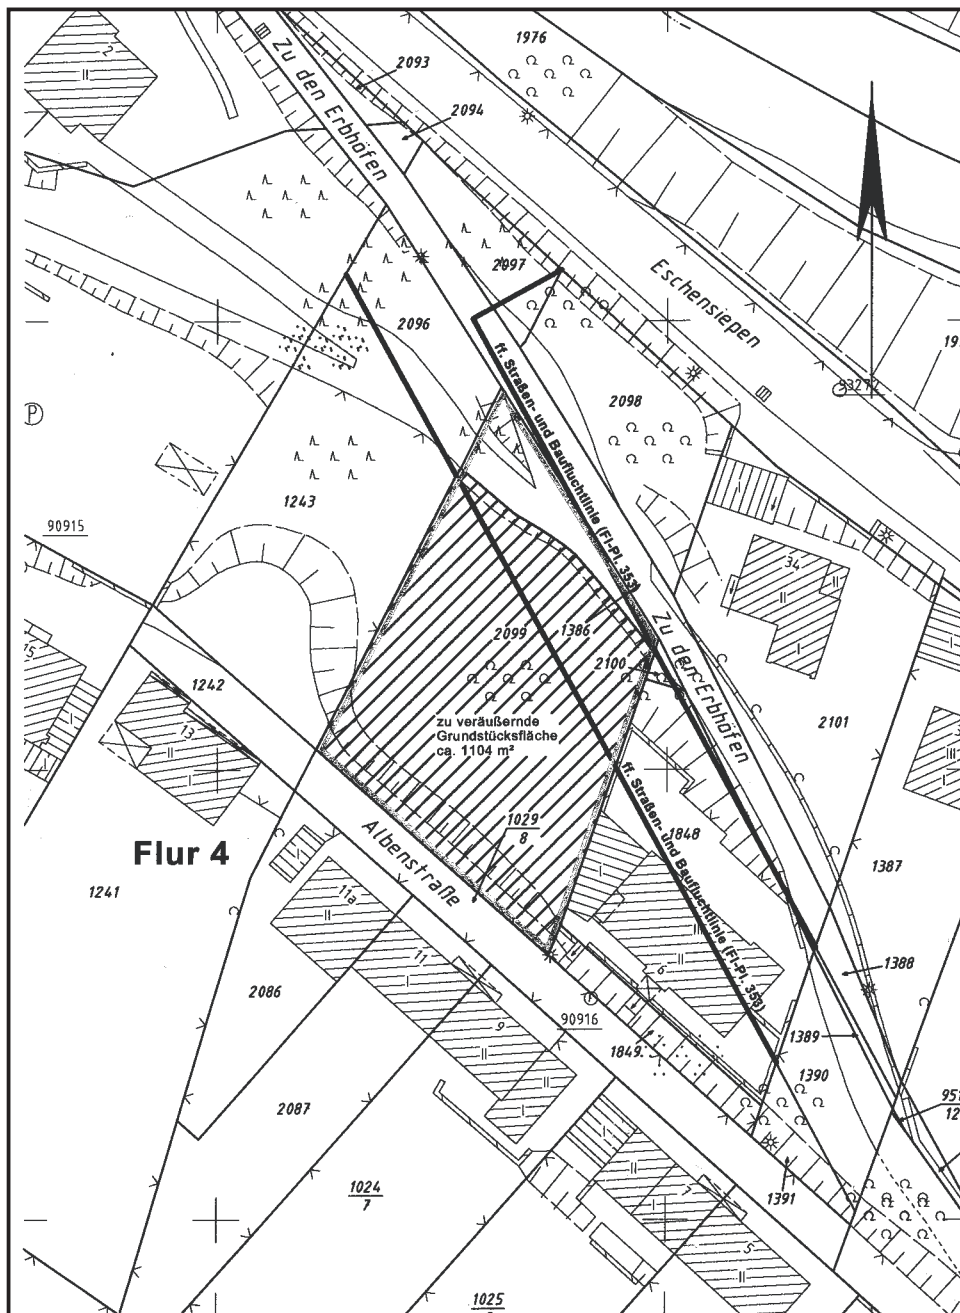

Ressort Vermessung, Katasteramt
und Geodaten
R 102

Lageplan

Gemarkung: Ronsdorf
Flur: 4
Flurstück: 2099
Maßstab 1 : 500

Das gelb eingrandete Flurstück ist Eigentum von:
Stadtgemeinde Wuppertal, Park- und Waldanlagen
Lbnr. 300

 zu veräußernde Grund-
stücksfläche

R 102.132 angefertigt und
planungsrechtl. Eintragung
Heim./ 09.07.2008

 **Stadt Wuppertal**

Ressort Bauen und Wohnen R 105.1

Projekt:

Zu den Erbhöfen

Maßstab:	Bearbeitet:	Gezeichnet:	Datum:
ohne	Sehlhoff	Jäger	2009-02-09

Plan-Nr.: Zu den Erbhöfen-Lageplan-jae-2009-02-09.cdr