


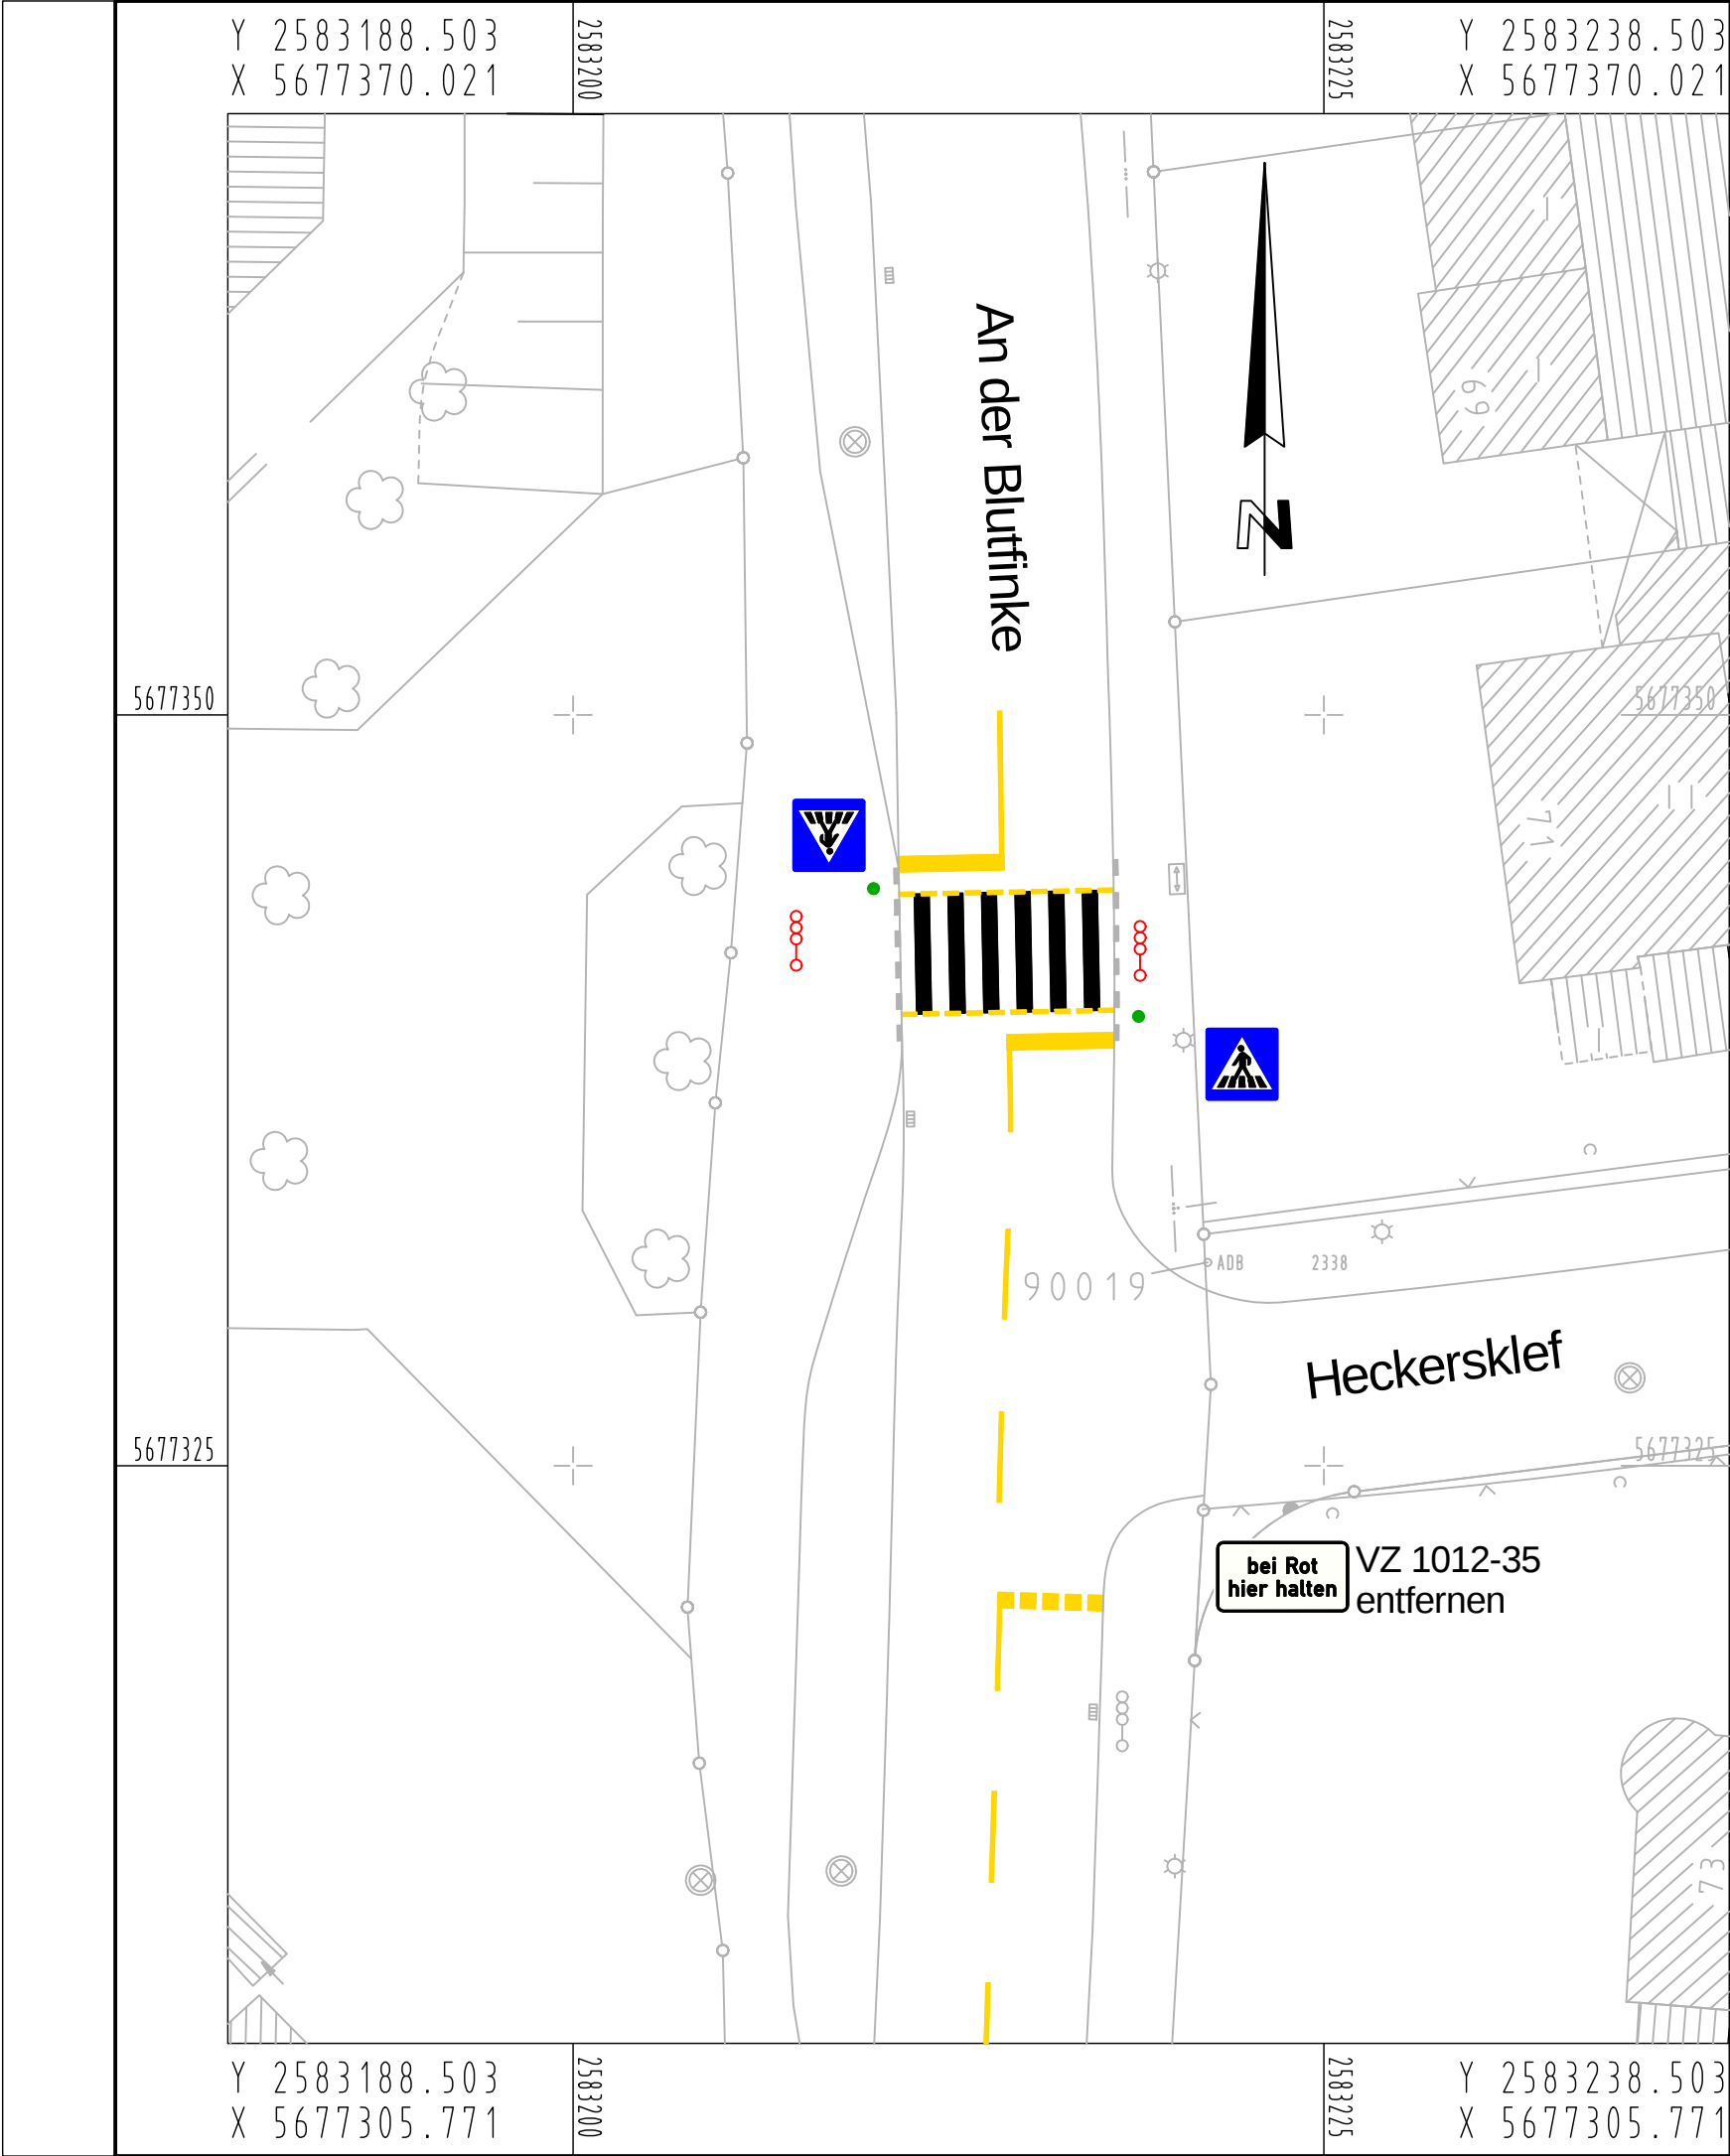

neue Markierung B 0,50/0,50

Demarkierung

neues Verkehrszeichen
0,50 m vom Fahrbahnrand beidseitig Schilder (Zeichen 350 Typ III)
mit verbreiterem Lichtrand,
Schilderpfosten mit Leitzylinder in Folie Typ II

abzubauen LZA

Index	Änderung	Datum	erstellt	gesehen

Bauherr:	bearbeitet/erstellt:
 Ressort Straßen und Verkehr, Abteilung 104.2 - Straßenbau Stadt Wuppertal, Johannes-Rau-Platz 1, 42275 Wuppertal	Okt. 2009 / Georges
	gesehen:
	Okt. 2009 / Betz
	gesehen:
	Okt. 2009 / Reichl

Ausfertigung: (....)

Anlage: (....)

Geschäftsbereich 1.2 Stadtentwicklung, Bauen, Verkehr, Umwelt Ressort Straßen und Verkehr		
Abteilung 104.2 Zur Ausführung genehmigt:	Abteilung 104.11 Anordnungs-Nr.: Die vorbezeichnete Maßnahme wird hiermit gem. § 45 (3) StVO angeordnet. ich bitte die Maßnahme nach § 45 (5) StVO zu veranlassen. an 104. M.d.B. um Rückmeldung des Ausführungsdatums	Abteilung 104.3
Wuppertal, den	Wuppertal, den	Wuppertal, den

Projekt: An der Blutfinke Fußgängerüberweg	
Planart: Lageplan	Maßstab: 1:250
Bemerkung:	Weitergabe sowie Vervielfältigung dieser Unterlage, Verwertung und Mitteilung Ihres Inhalts ist nicht gestattet, soweit nicht ausdrücklich zugestanden. Zu widerhandlungen verpflichten zu Schadenersatz. Alle Rechte vorbehalten.
Geodätische Grundlagen: Lagefestpunktfeld: Netz 77 Höhenfestpunktfeld: NHN-Höhen	Auftragsnummer 102.01 20090350
O-3183/88	