


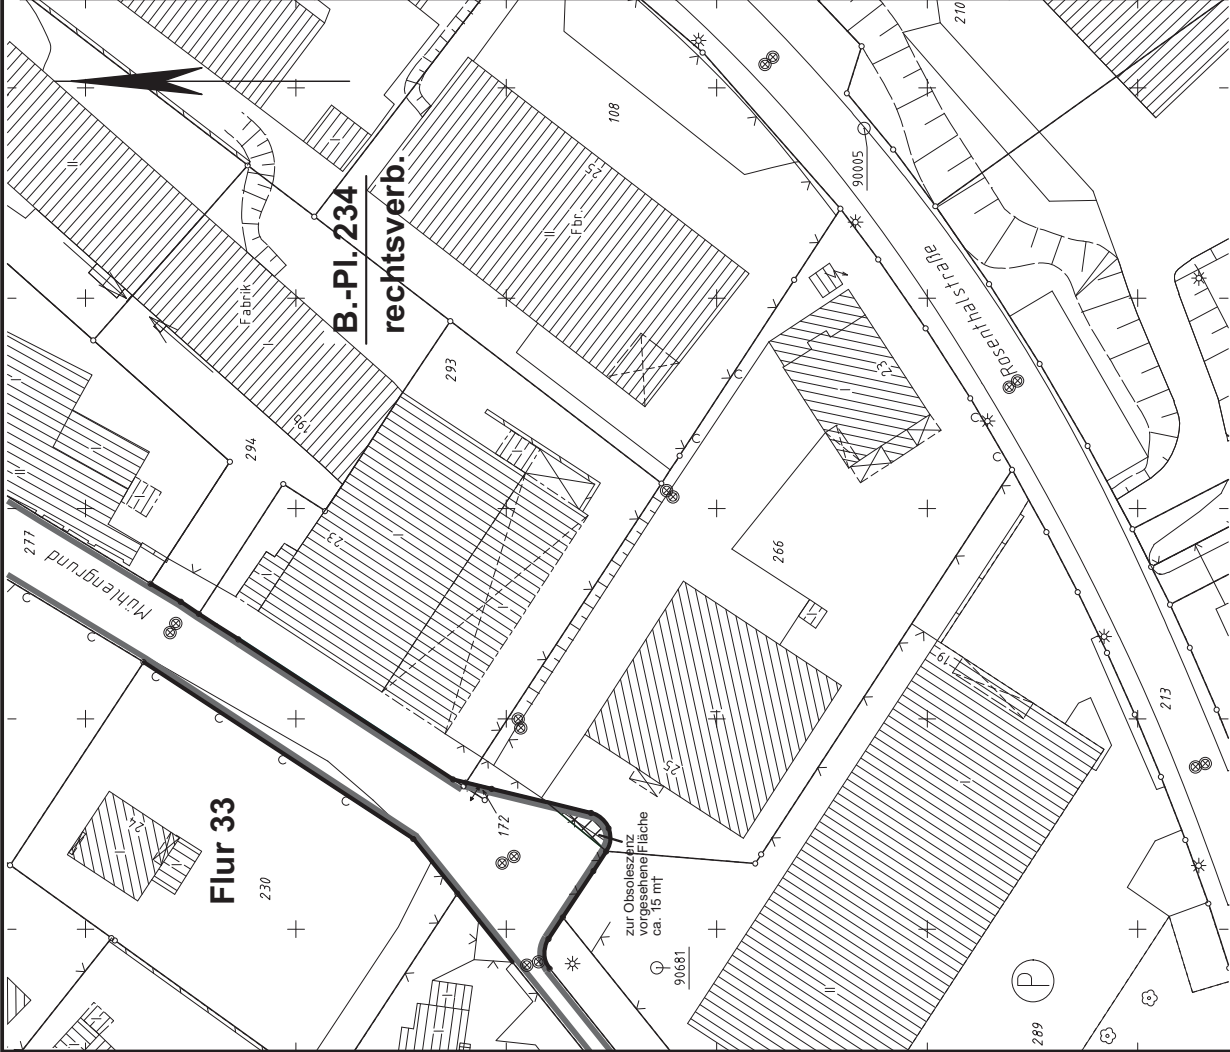

Ressort Vermessung, Katasteramt und Geodaten R 102	
Lageplan	
Gemarkung: Ronsdorf Flur: 33 Flurstück: 172 u. 277 (tlw.) Maßstab: 1 : 500	Die grau eingetragenen Flurstücke sind Eigentum vort Stadtgemeinde Wuppertal, Wege und Gewässer Lbnr. 133
— Straßenbegrenzungslinie zur Obsoleszenz ▨ vorgesehene Fläche	Vervielfältigungen, Umarbeitungen, Veröffentlichungen oder die Weitergabe an Dritte ist nur mit Zustimmung des Herausgebers, ausgenommen Vervielfältigungen und Umarbeitungen zur innerdienstlichen Verwendung bei Behörden oder zum eigenen Gebrauch gestattet.
	R 102.132 angefertigt und planungsrechtlich eingetragen Heim./ 12.01.2010



Ressort Bauen und Wohnen R 105.1

Projekt:

Mühlengrund

Maßstab: ohne	Bearbeitet: Sehloff	Gezeichnet: Jäger	Datum: 2010-01-12
Plan-Nr.: Mühlengrund-Lageplan-jae-2010-01-12.cdr			