

AUSZUG AUS DEM LIEGENSCHAFTSKATASTER

- Liegenschaftskarte/Flurkarte -
Standardauszug

Maßstab 1:1000

Datum: 05.08.2002 (Antrag-Nr.: 4966)


STADT WUPPERTAL

- Ressort Vermessung, Katasteramt und Geodaten -

Stadt Wuppertal

Gemarkung Elberfeld, Flur 339

Flurstück 83

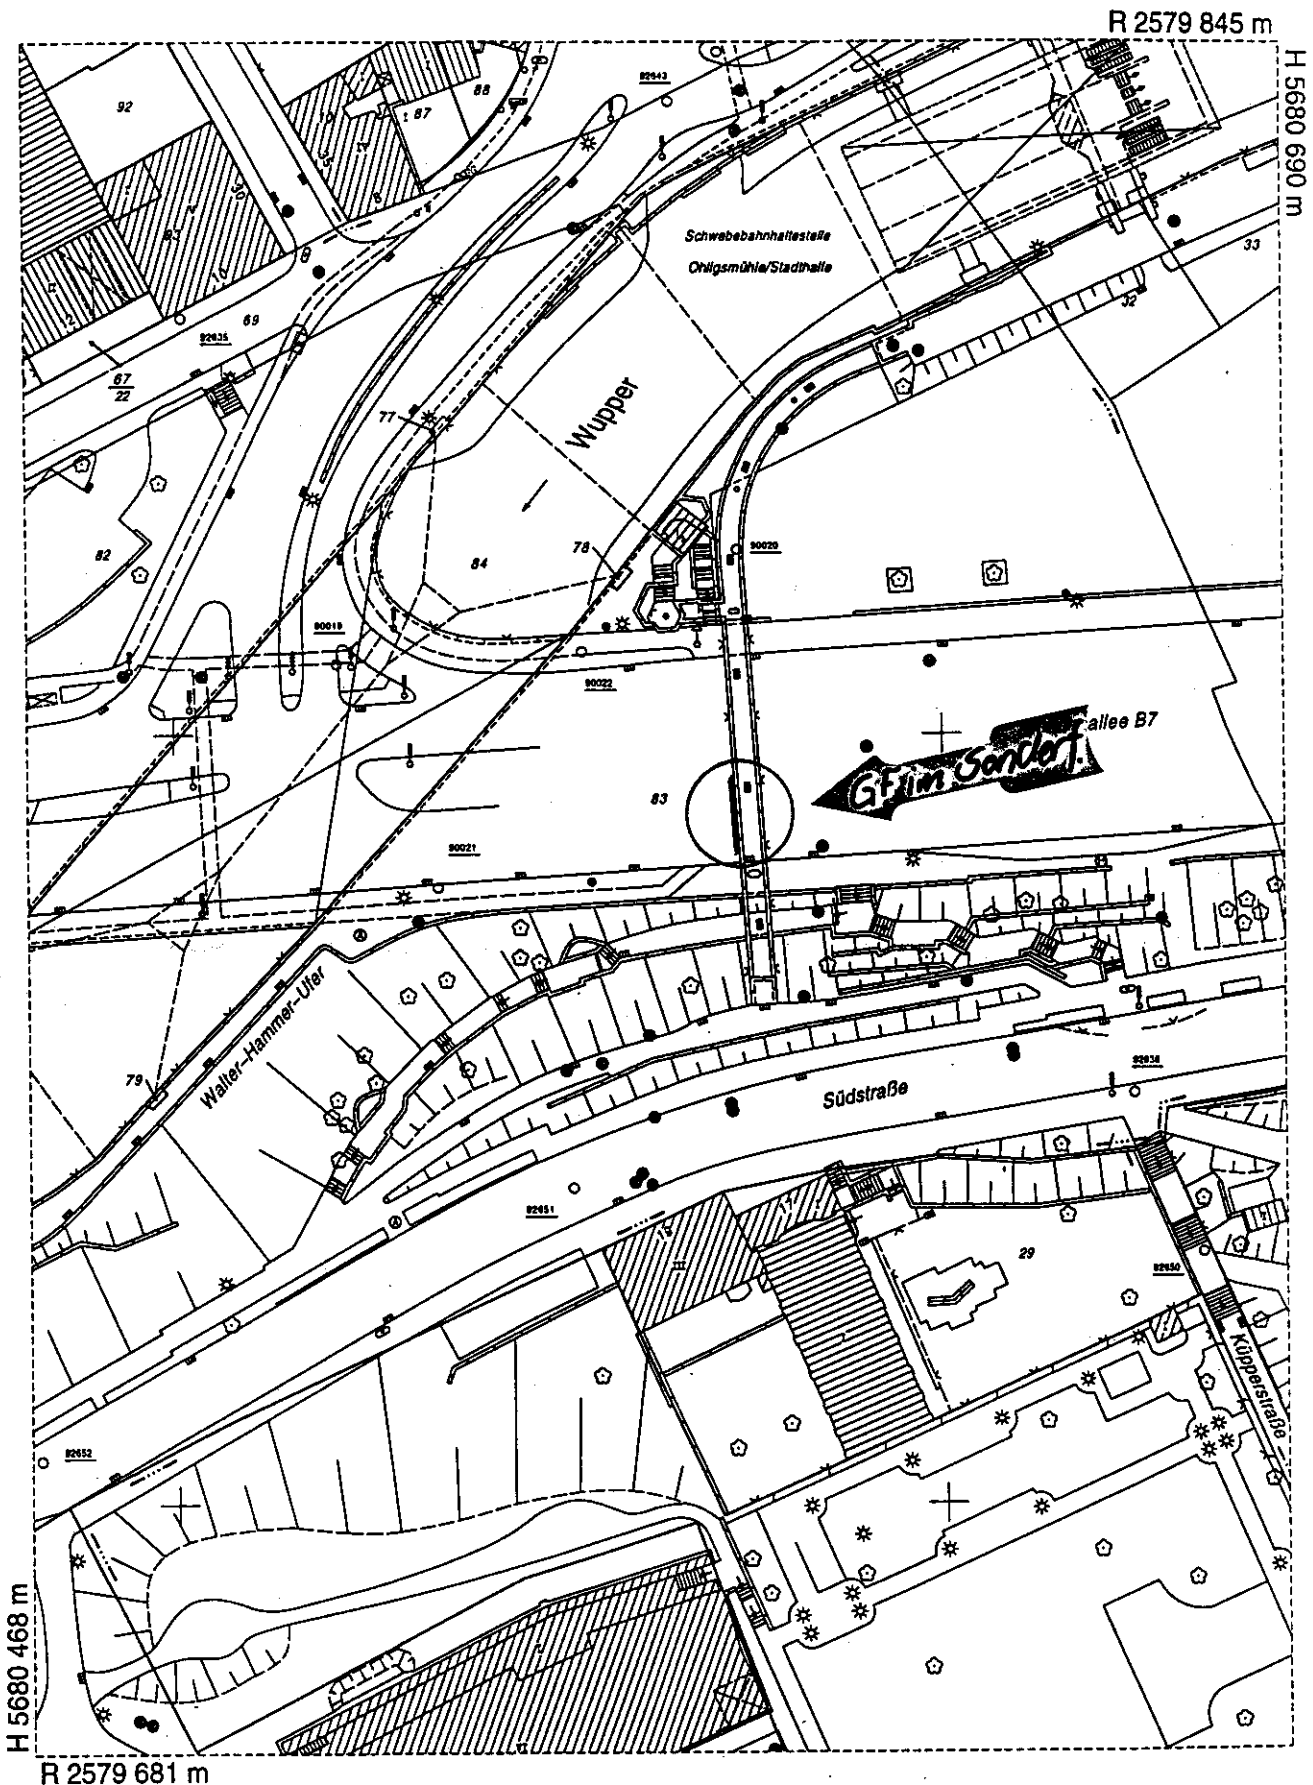

Der Auszug ist maschinell erstellt, er ist ohne Unterschrift gültig.

Der Auszug ist gesetzlich geschützt (§3 Abs. 1 VermKatG NW). Vervielfältigungen, Umarbeitungen, Veröffentlichungen oder die Weitergabe an Dritte nur mit Zustimmung des Herausgebers, ausgenommen Vervielfältigungen und Umarbeitungen zur innerdienstlichen Verwendung bei Behörden oder zum eigenen Gebrauch.

Ausgegeben durch die Stadt Wuppertal



STRÖER

out of home media

Skizzierung des Bauvorhabens

Solitärfläche auf dem kommunalen Grundstück

Bundesallee/Ohligsmühle in Wuppertal



Der exakte Standort des geplanten Vorhabens ist dem Lageplan zu entnehmen!

AUSZUG AUS DEM LIEGENSCHAFTSKATASTER


- Liegenschaftskarte/Flurkarte -
Standardauszug

Maßstab 1:1000

Datum: 05.08.2002 (Antrag-Nr.: 4966)

STADT WUPPERTAL
- Ressort Vermessung, Katasteramt und Geodaten -Stadt Wuppertal
Gemarkung Elberfeld, Flur 339
Flurstück 83

2

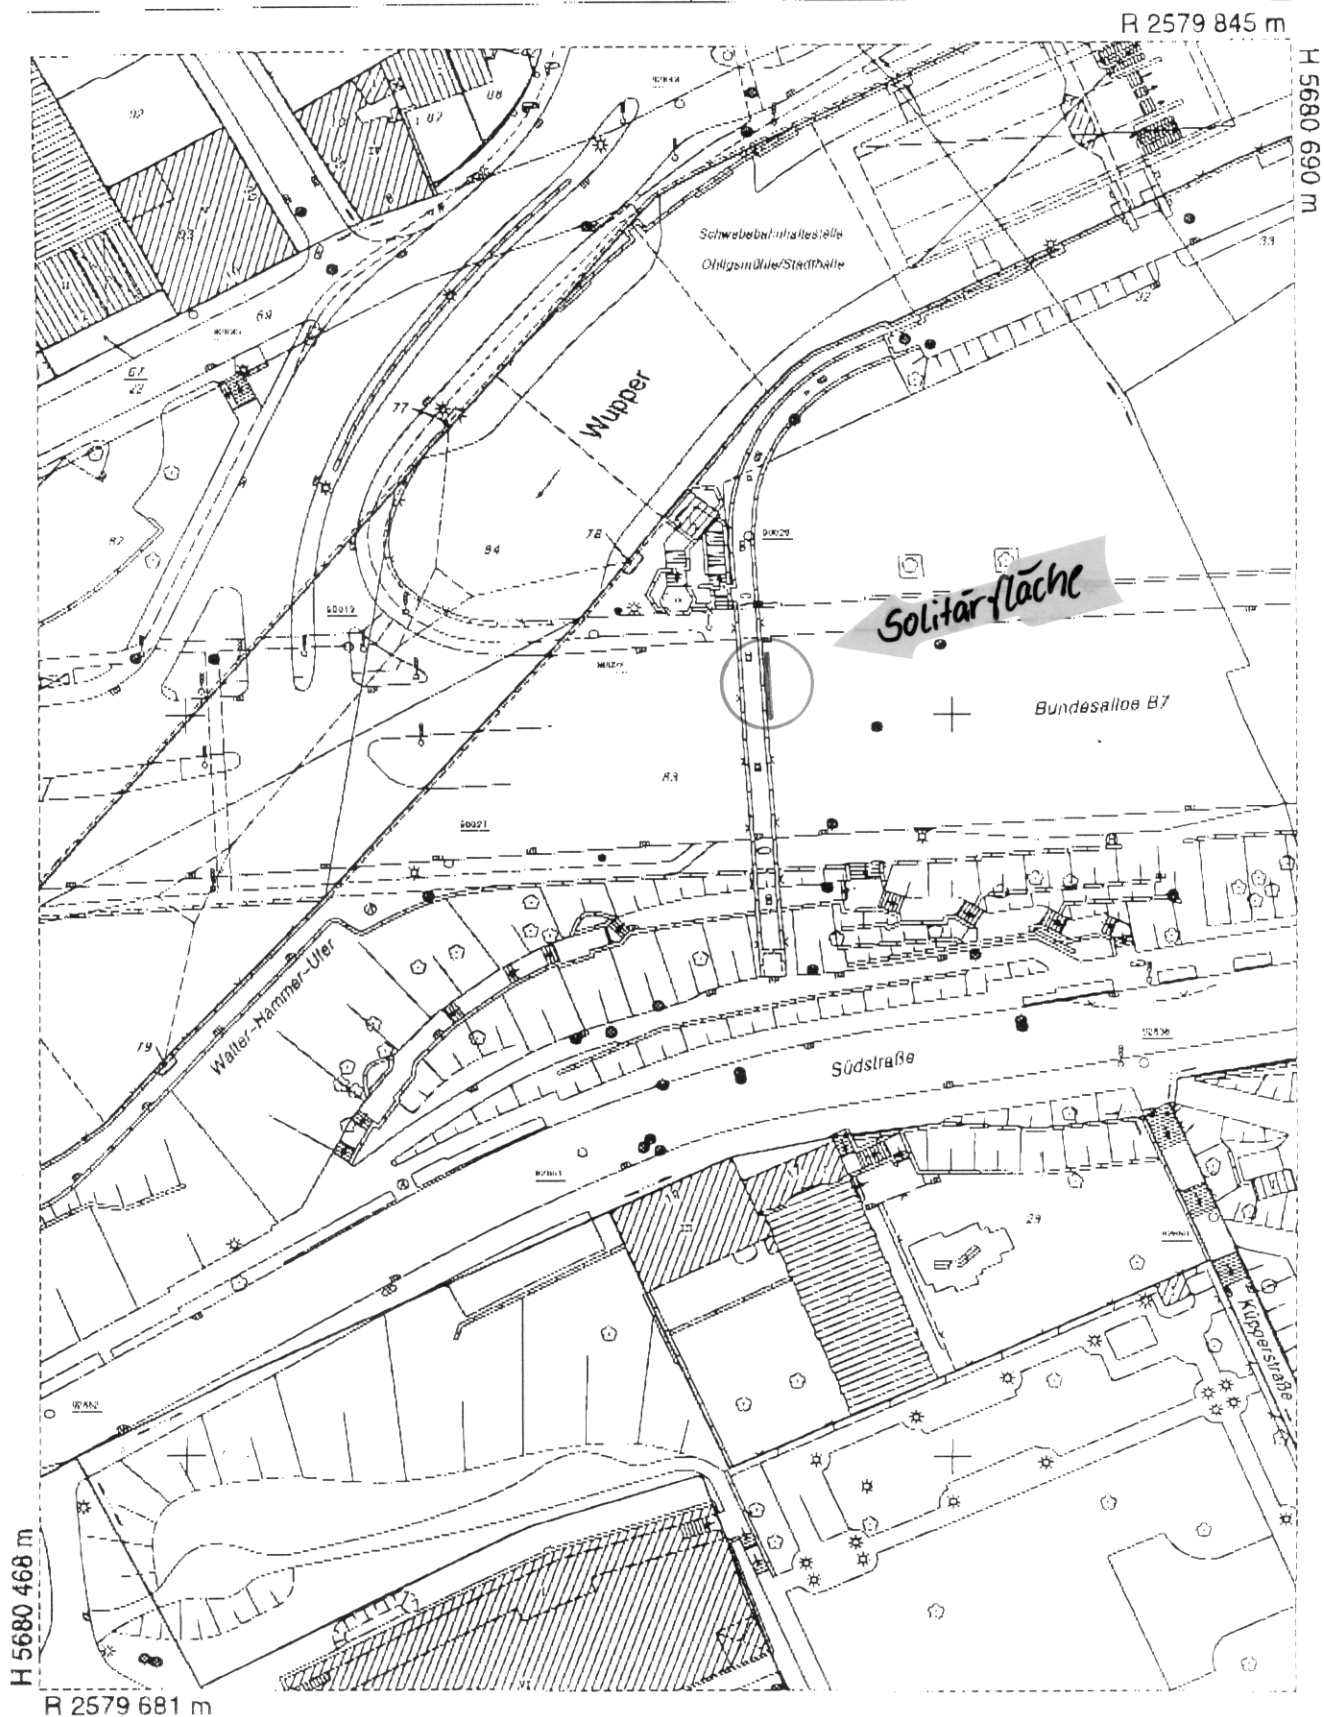

Der Auszug ist maschinell erstellt, er ist ohne Unterschrift gültig.

Der Auszug ist gesetzlich geschützt (§3 Abs. 1 VermKatG NW). Vervielfältigungen, Umarbeitungen, Veröffentlichungen oder die Weitergabe an Dritte nur mit Zustimmung des Herausgebers, ausgenommen Vervielfältigungen und Umarbeitungen zur unmittelbaren Verwendungs bei Behörden oder zum eigenen Gebrauch.

Ausgegeben durch die Stadt Wuppertal

AUSZUG AUS DEM LIEGENSCHAFTSKATASTER

- Liegenschaftskarte/Flurkarte -
Standardauszug

Maßstab 1:1000


Datum: 05.08.2002 (Antrag-Nr.: 4966)

STADT WUPPERTAL
- Ressort Vermessung, Katasteramt und Geodaten -

Stadt Wuppertal
Gemarkung Elberfeld, Flur 339
Flurstück 83

3

R 2579 845 m

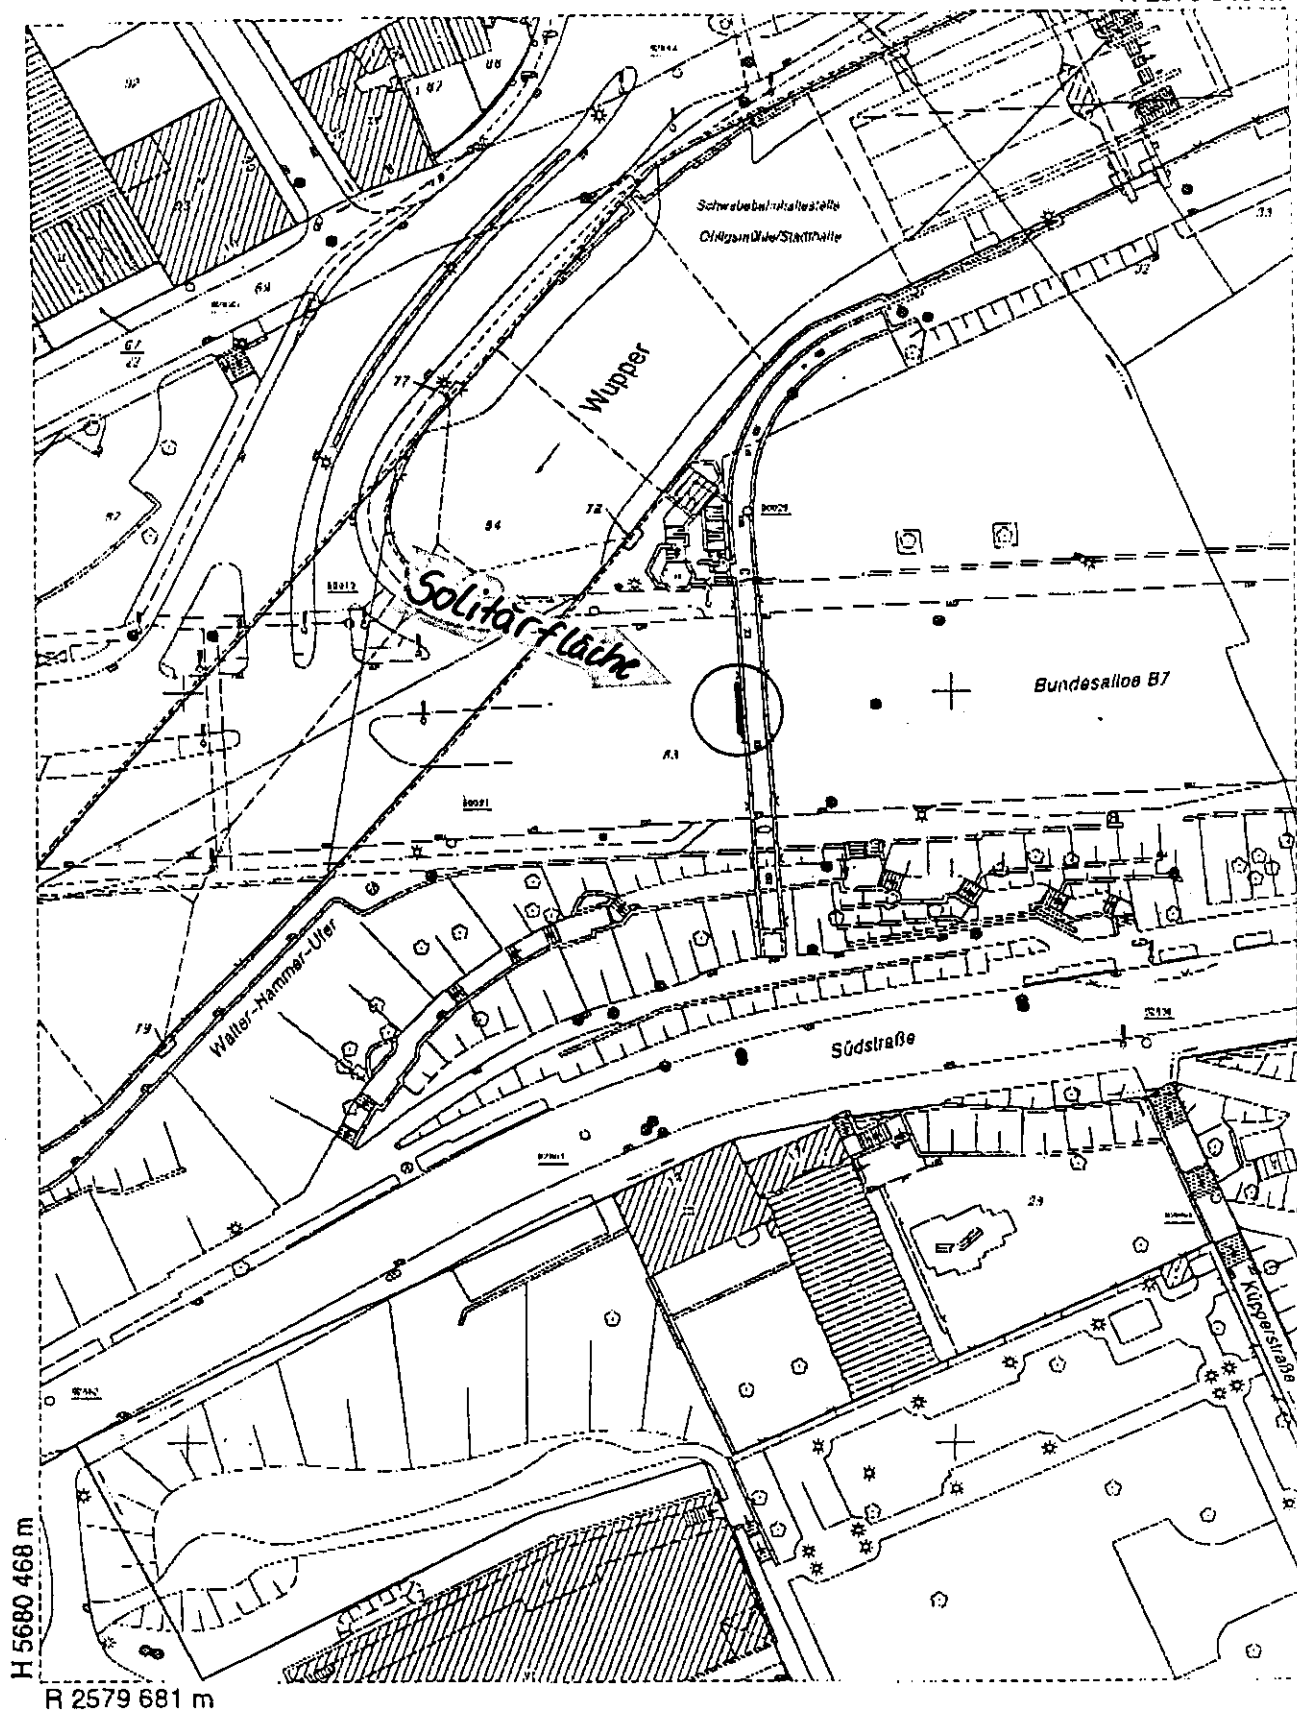

Der Auszug ist maschinell erstellt, er ist ohne Unterschrift gültig.

Der Auszug ist gesetzlich geschützt (§3 Abs. 1 VermKntG NW). Vervielfältigungen, Umarbeitungen, Veröffentlichungen oder die Weitergabe an Dritte nur mit Zustimmung des Herausgebers, ausgenommen Vervielfältigungen und Umarbeitungen zur unentgeltlichen Verwertung bei Behörden oder zum eigenen Gebrauch.

Ausgegeben durch die Stadt Wuppertal

AUSZUG AUS DEM LIEGENSCHAFTSKATASTER

- Liegenschaftskarte/Flurkarte -
Standardauszug

Maßstab 1:1000

Datum: 17.08.2001 (Antrag-Nr.: 5104)


STADT WUPPERTAL

- Ressort Vermessung, Katasteramt und Geodaten -

Stadt Wuppertal

Gemarkung Elberfeld, Flur 338, 345, 339


Flurstück 32 u. a.

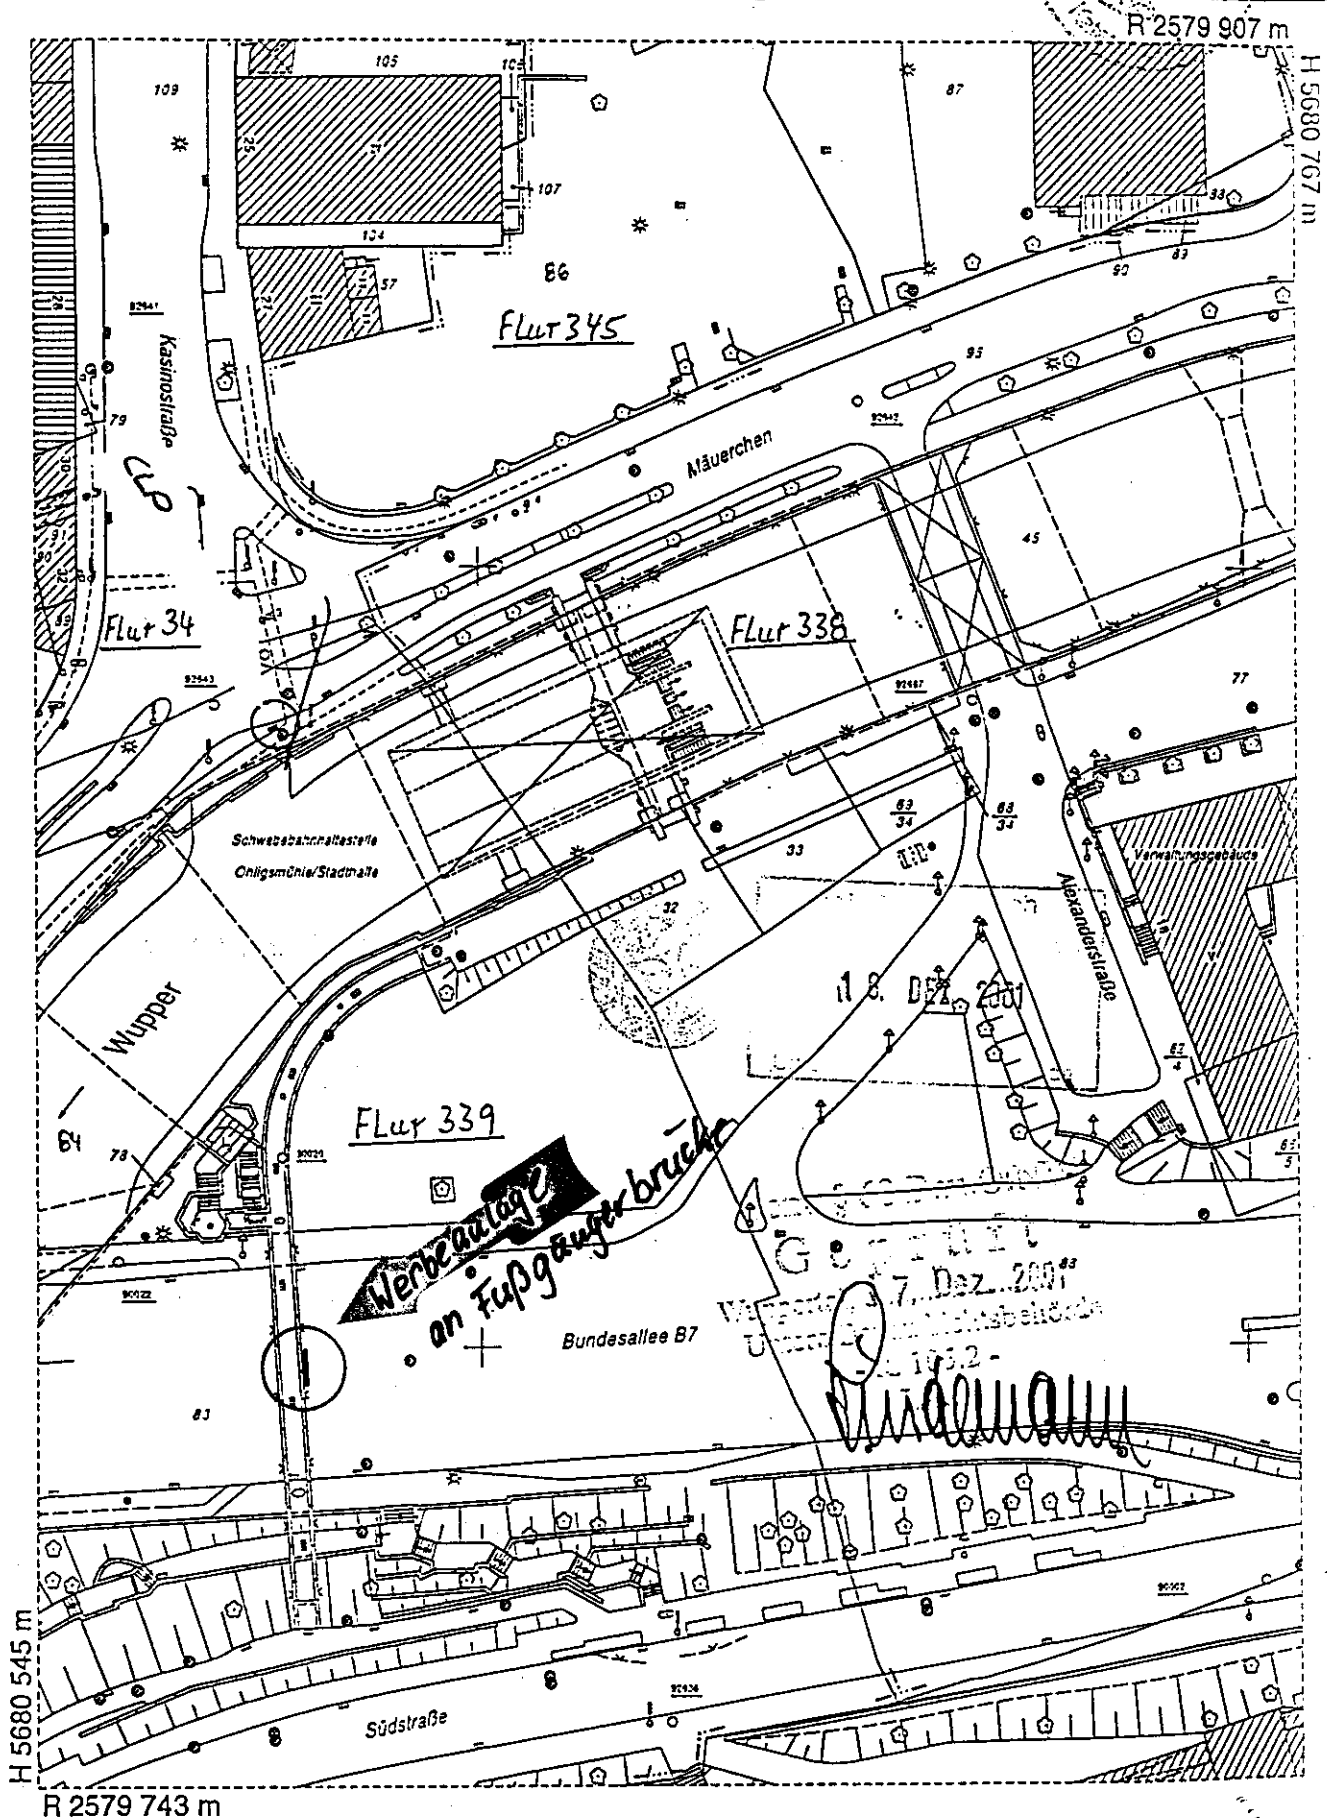

Der Auszug ist maschinell erstellt, er ist ohne Unterschrift gültig.

Der Auszug ist gesetzlich geschützt (§3 Abs. 1 VermKatG NW). Vervielfältigungen, Umarbeitungen, Veröffentlichungen oder die Weitergabe an Dritte nur mit Zustimmung des Herausgebers, ausgenommen Vervielfältigungen und Umarbeitungen zur innerdienstlichen Verwendung bei Behörden oder zum eigenen Gebrauch.

Lageplan M 1:500

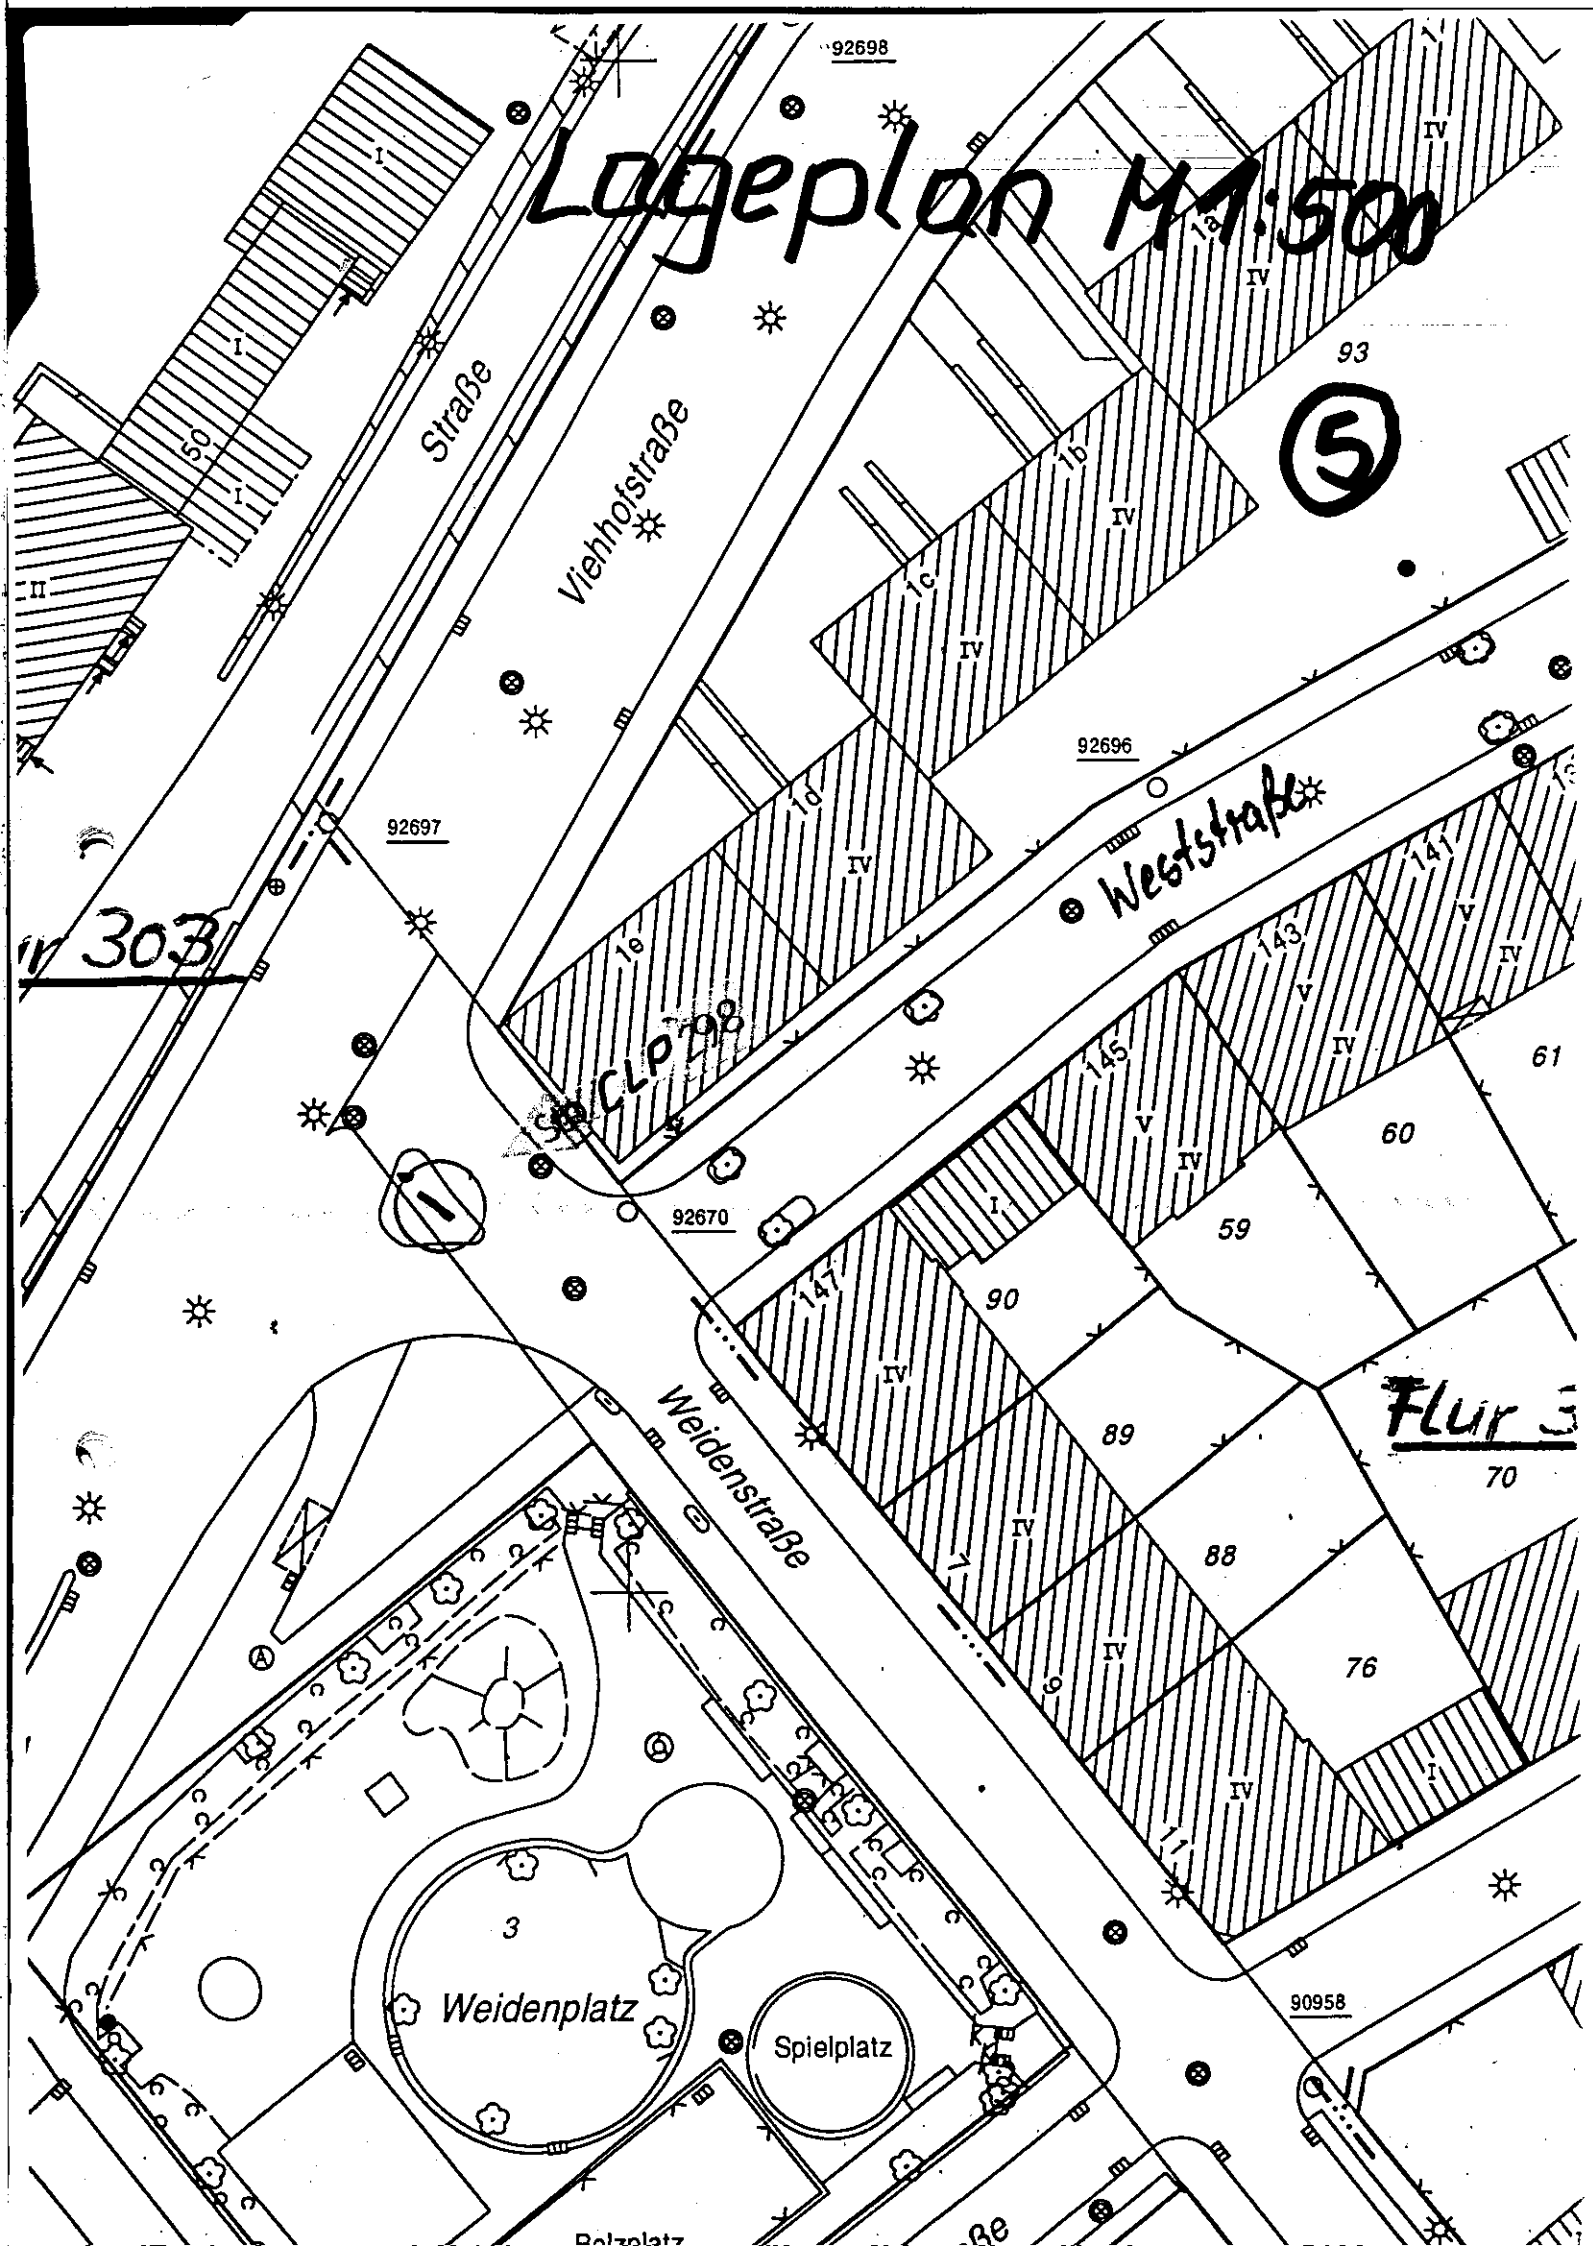

StO 277 + StO 278

AUSZUG AUS DEM LIEGENSCHAFTSKATASTER

- Liegenschaftskarte/Flurkarte -
Standardauszug

Maßstab 1:1000


Datum: 14.03.2002 (Antrag-Nr.: 1873)

STADT WUPPERTAL

- Ressort Vermessung, Katasteramt und Geodaten -

Stadt Wuppertal
Gemarkung Elberfeld, Flur 162
Flurstück 54 u. a.

6

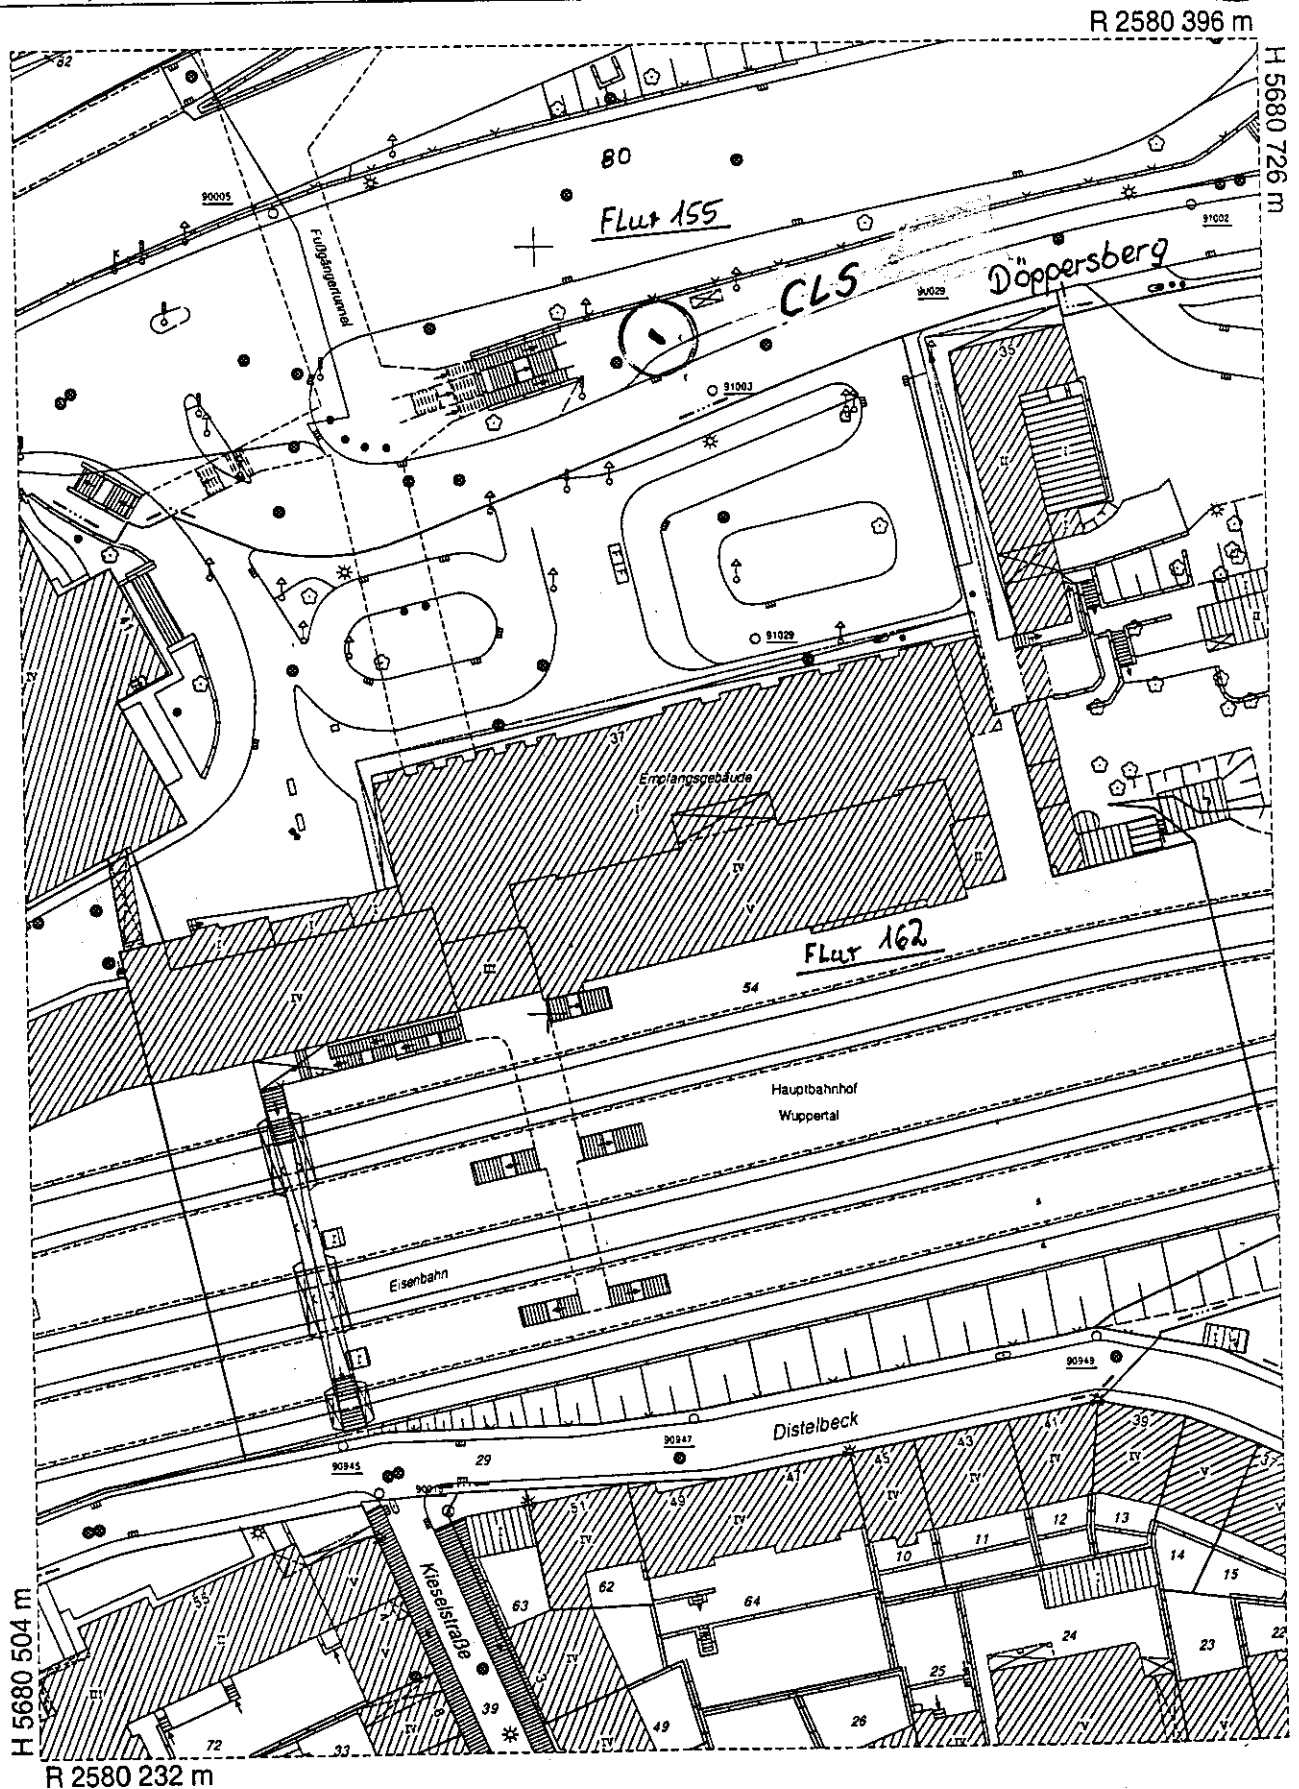

Der Auszug ist maschinell erstellt, er ist ohne Unterschrift gültig.

Der Auszug ist gesetzlich geschützt (§3 Abs. 1 VermKatG NW). Vervielfältigungen, Umarbeitungen, Veröffentlichungen oder die Weitergabe an Dritte nur mit Zustimmung des Herausgebers, ausgenommen Vervielfältigungen und Umarbeitungen zur innerdienstlichen Verwendung bei Behörden oder zum eigenen Gebrauch.

AUSZUG AUS DEM LIEGENSCHAFTSKATASTER


- Liegenschaftskarte/Flurkarte -
Standardauszug

Maßstab 1:1000

Datum: 07.03.2002 (Antrag-Nr.: 1873)

STADT WUPPERTAL
- Ressort Vermessung, Katasteramt und Geodaten -

Stadt Wuppertal
Gemarkung Elberfeld, Flur 162
Flurstück 40 u. a.

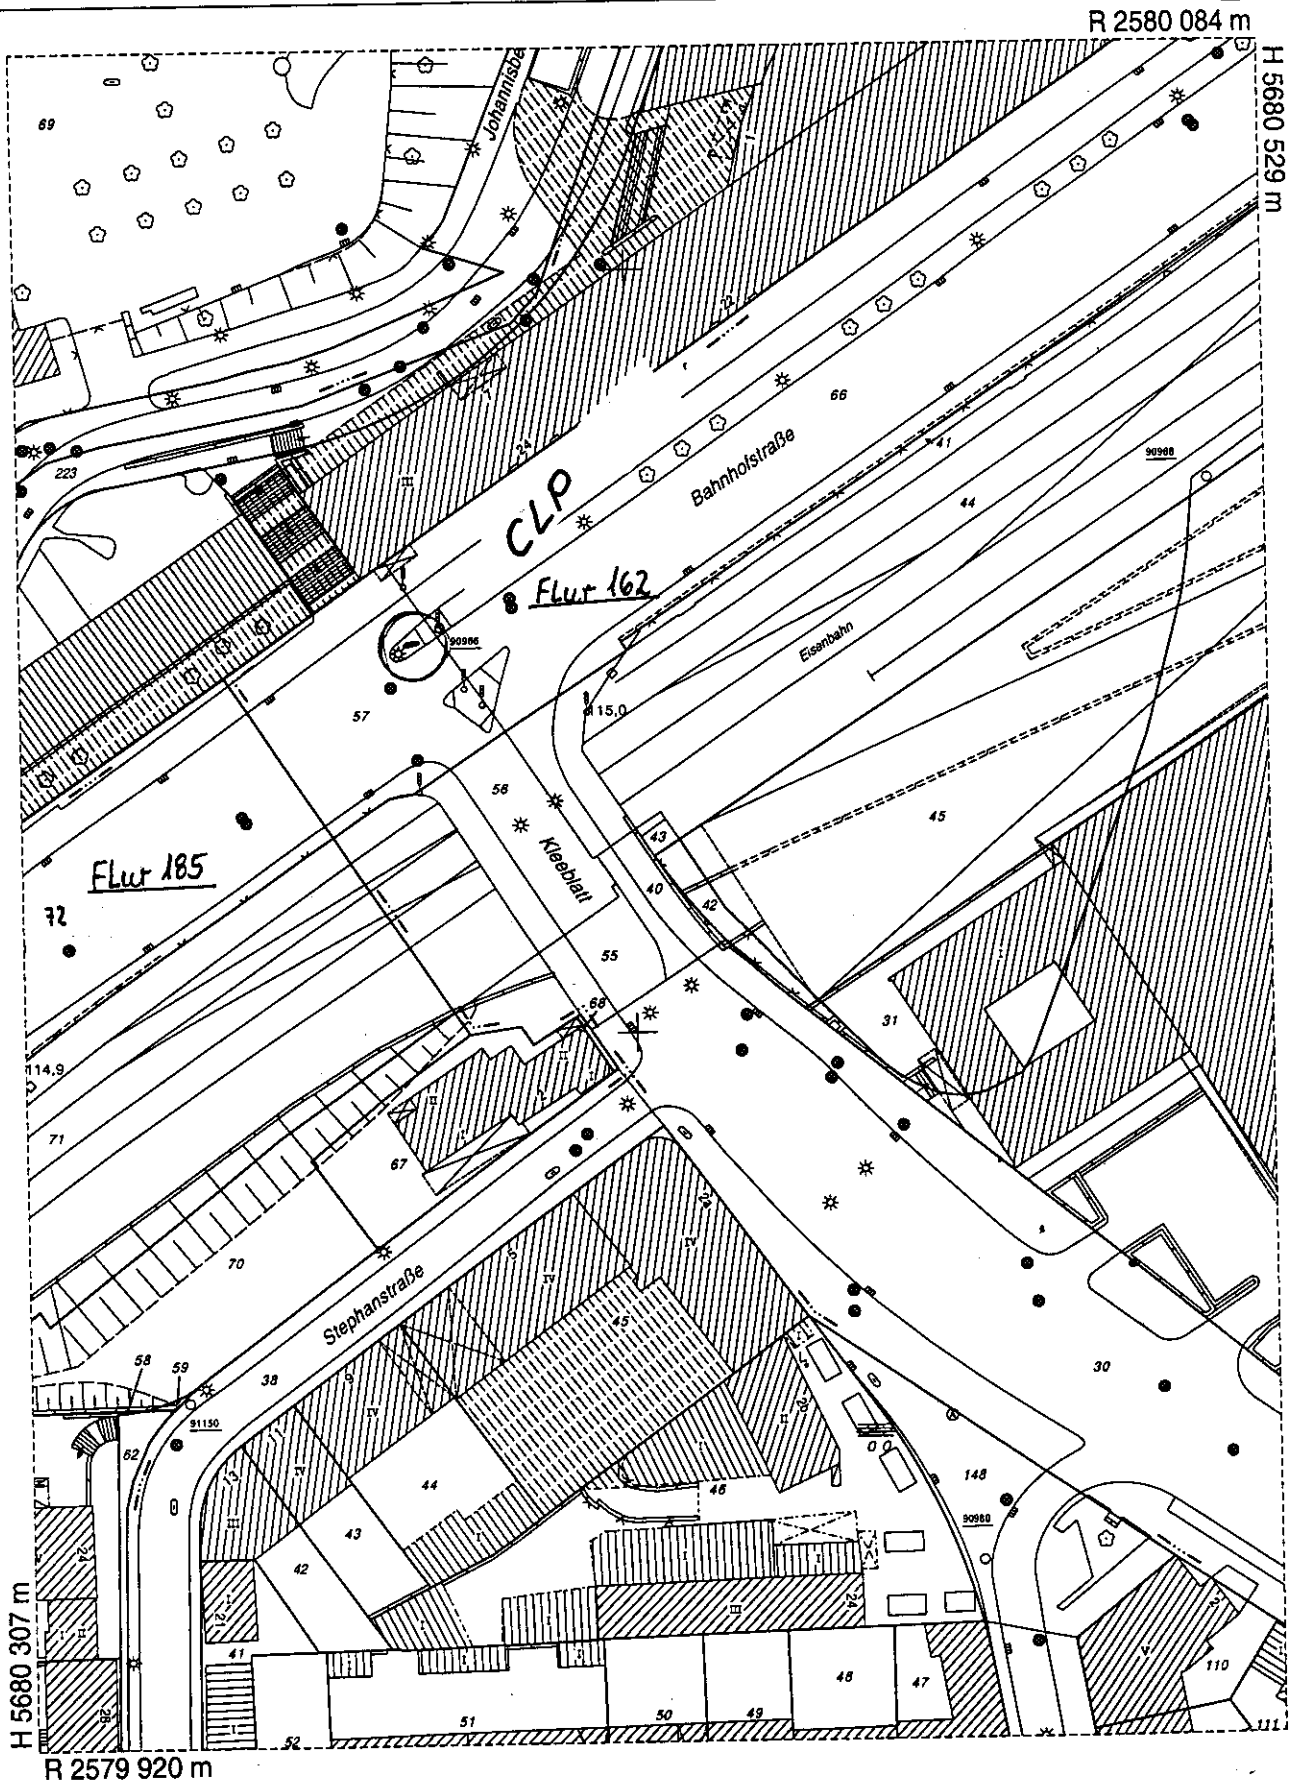

Der Auszug ist maschinell erstellt, er ist ohne Unterschrift gültig.

Der Auszug ist gesetzlich geschützt (§3 Abs. 1 VermKatG NW). Vervielfältigungen, Umarbeitungen, Veröffentlichungen oder die Weitergabe an Dritte nur mit Zustimmung des Herausgebers, ausgenommen Vervielfältigungen und Umarbeitungen zur innerdienstlichen Verwendung bei Behörden oder zum eigenen Gebrauch.

Ausgegeben durch die Stadt Wuppertal

Lageplan M 1:500

Islandufer

113

8

81

Flur 337

Flur 155

CLP versch. No

90006

153

nermannstraße


Südstraße

Busspur

Umplanung

Bahnhofstr.

66

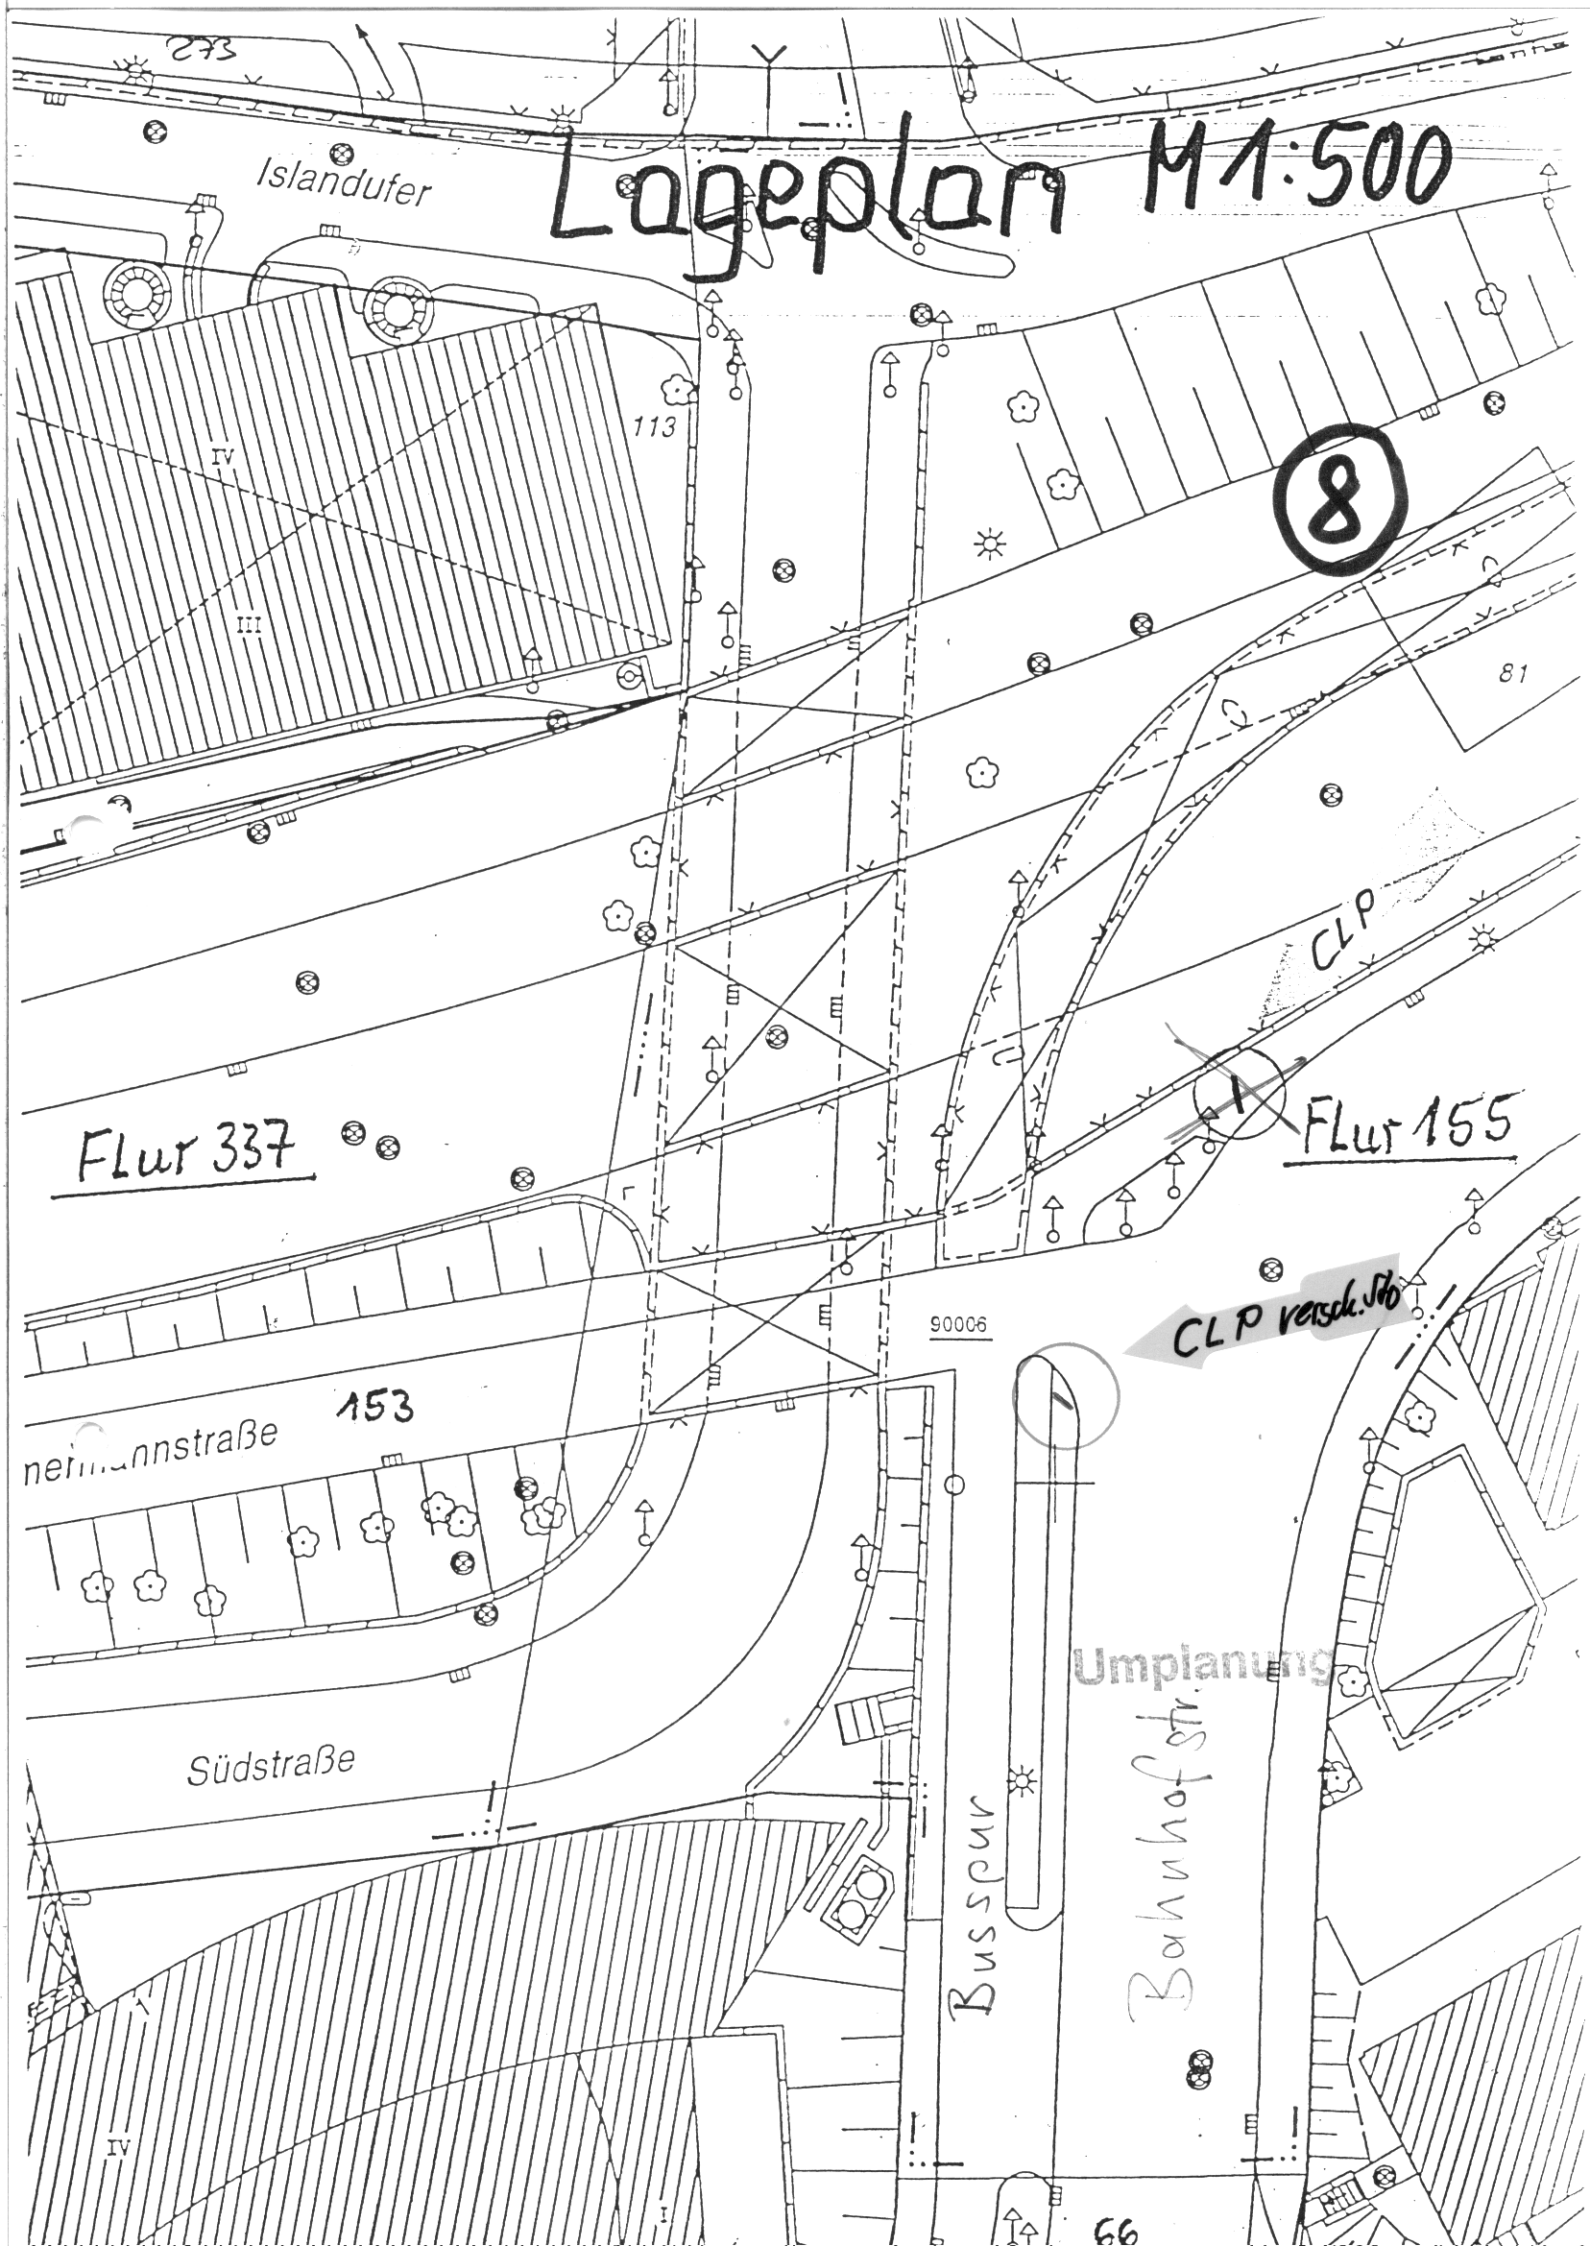

Sto 276a

AUSZUG AUS DEM LIEGENSCHAFTSKATASTER

- Liegenschaftskarte/Flurkarte -
Standardauszug

Maßstab 1:1000

Datum: 19.03.2002 (Antrag-Nr.: 1873)

STADT WUPPERTAL


- Ressort Vermessung, Katasteramt und Geodaten -

Stadt Wuppertal

Gemarkung Elberfeld, Flur 174

Flurstück 56 u. a.

9

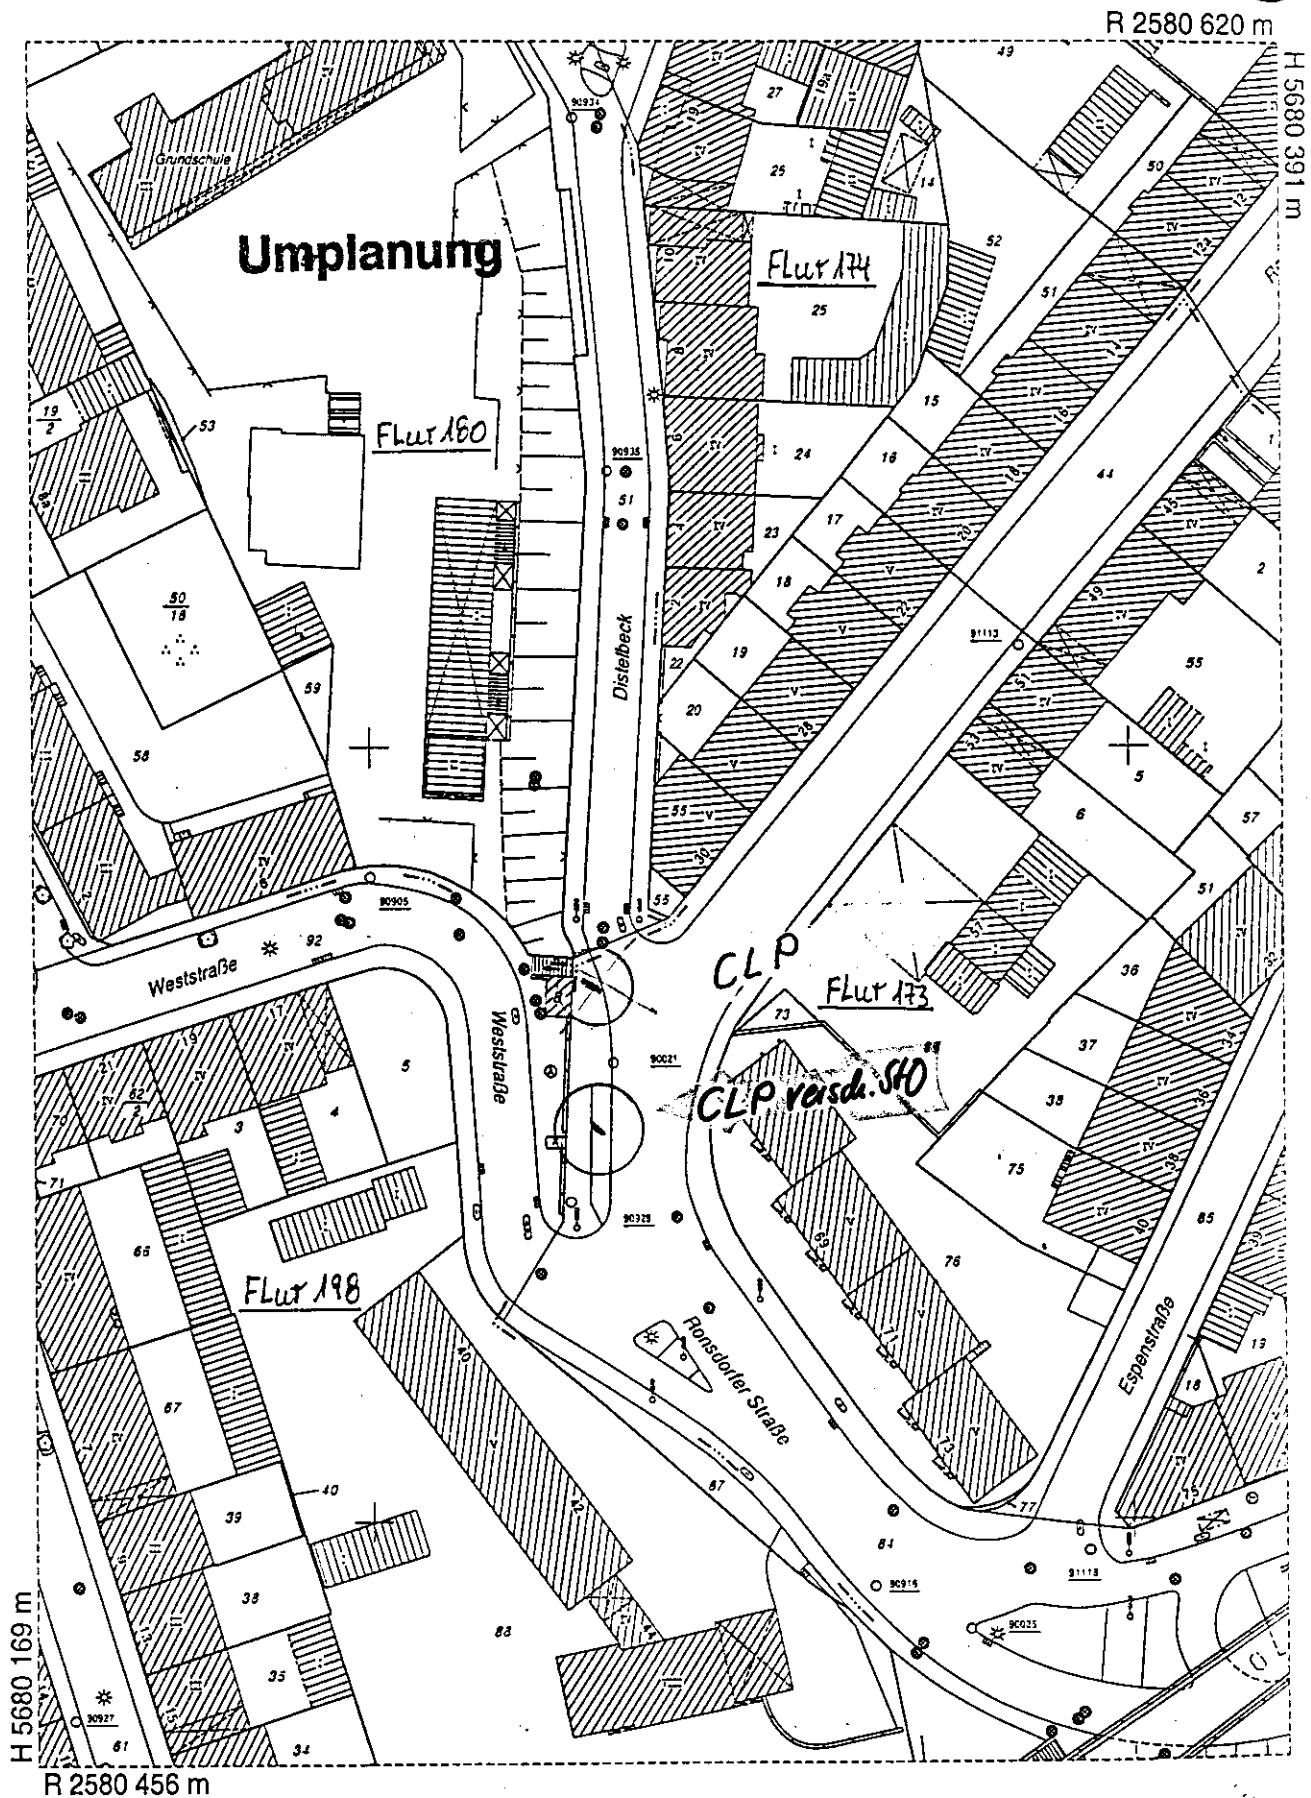

Der Auszug ist maschinell erstellt, er ist ohne Unterschrift gültig.

Der Auszug ist gesetzlich geschützt (§3 Abs. 1 VermKatG NW). Vervielfältigungen, Umarbeitungen, Veröffentlichungen oder die Weitergabe an Dritte nur mit Zustimmung des Herausgebers, ausgenommen Vervielfältigungen und Umarbeitungen zur innerdienstlichen Verwendung bei Behörden oder zum eigenen Gebrauch.


Ausgegeben durch die Stadt Wuppertal

91011

Lageplan M 1:500

Flur 154

10

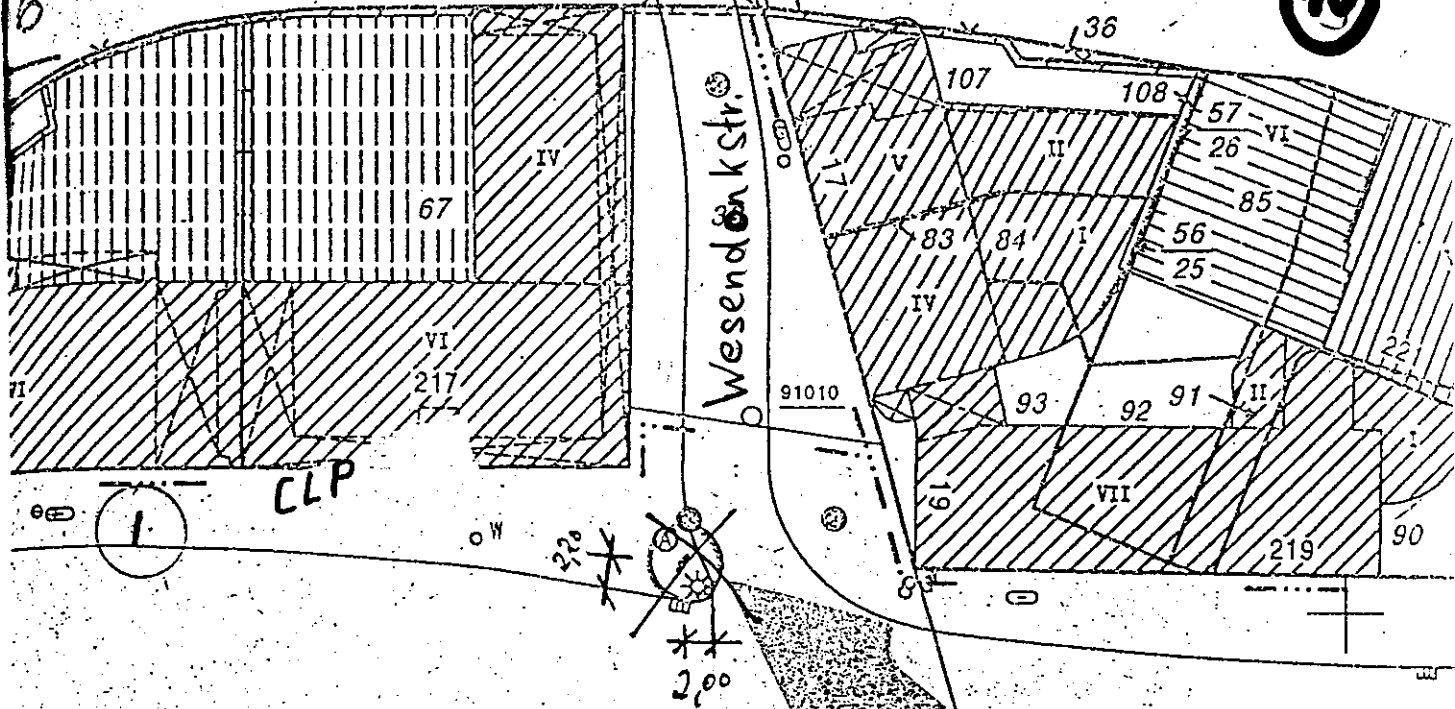

Bundesallee

Flur 15

