


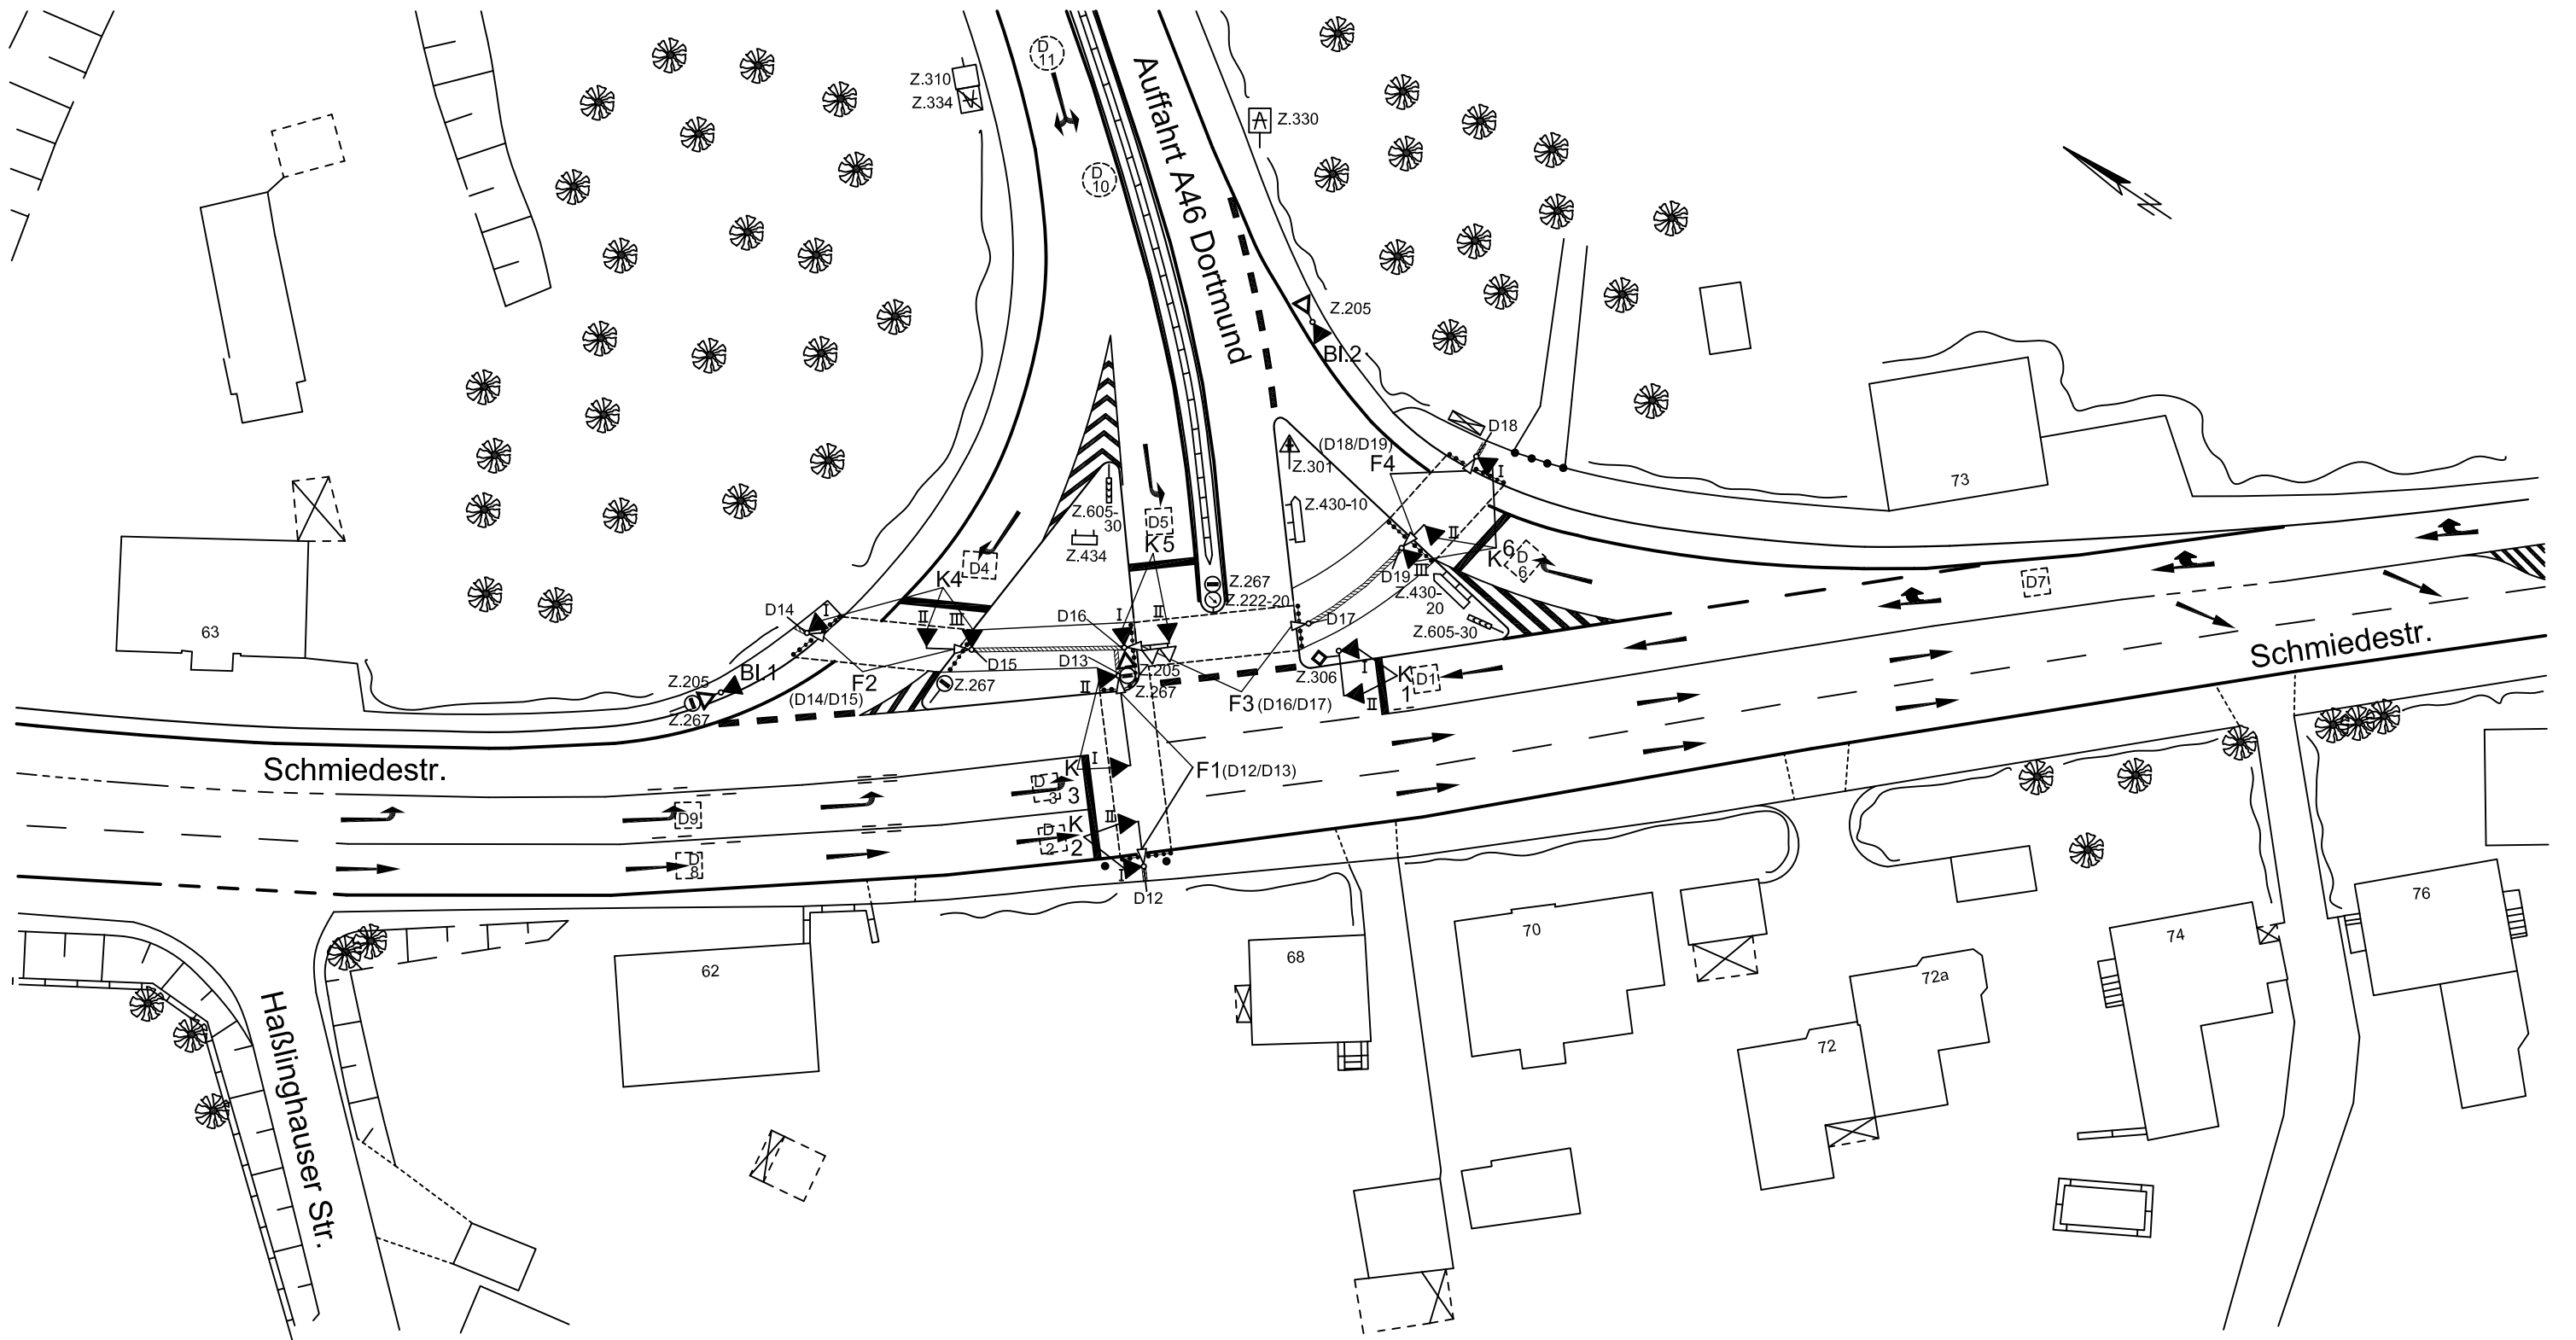

SINNBILDER										DETEKTOREN UND TASTEN						ÖPNV ANFO		BESONDERHEITEN		 STADT WUPPERTAL DER OBERBÜRGERMEISTER RESSORT 104 STRASSEN UND VERKEHR ABTEILUNG 104.3 STRASSENVERKEHRSTECHNIK TEAM 104.31 VERKEHRSSTEUERUNG LAGEPLAN DER LZA Schmiedestr. / A 46 AL 104.3:  Blöser TL 104.31:  Burmeister bearbeitet:  Brozovic erstellt:  Bückicker Maßstab: 1 : 500 5m Datum: 20.07.2010 UM vom: 20.07.2010 LÜ vom: 20.07.2010 Gerätetyp : --- LZA - Nr.: 591							
SG	I			II			III			IV			Bez.	SG	Bem.	Bez.	SG	Bem.	Bez.	SG	Bem.	Ri.	SG				
K 1	A	—		B	—							D 1	K 1	2	D 13	F 1		D 25			1		Messwert				
K 2	A	—		B	—							D 2	K 2	2	D 14	F 2		D 26			2		Rotlicht 				
K 3	A	←		B	←							D 3	K 3	2	D 15	F 2		D 27			3		Blindenakustik				
K 4	A	— 7)		C	— 7)		B	— 7)				D 4	K 4	2	D 16	F 3		D 28			4						
K 5	A	←		B	←							D 5	K 5	2	D 17	F 3		D 29			5						
K 6	A	— 7)		C	— 7)		B	— 7)				D 6	K 6	2	D 18	F 4		D 30			6						
												D 7	K 1	50	D 19	F 4		D 31			7						
												D 8	K 2	30	D 20			D 32			8						
												D 9	K 3	30	D 21			D 33			9						
												D 10	K 5	30	D 22			D 34			10						
												D 11	K 4 / K 5	50	D 23			D 35			11						
												D 12	F 1		D 24			D 36			12						
										1) Signal D = 300 mm 2) Rotsignal D = 300 mm 3) Signalgeber mit Sichtblende 4) Doppelreflektor im Rotsignal						5) 1-begriffig Gelb-Blinken 6) 2-begriffig Gelb und Grün 7) 2-begriffig Rot und Gelb 8) 2-begriffig Gelb-Blinken u. Grün						✕ : Infrarot-Detektor △ : Videosystem ⬆ : Radar-Detektor		VIB : Vibrationstasten □ : Schleifendetektion ○ : Detektionsfeld		Ersatz für Plan Nr.: 000 vom: 00.00.00	