


	Datum	Name	 Wuppertaler Energie & Wasser AG Projektiertung Anlagen, Leitungen Gas/Wasser, Koordination Verkehrslenkung - Dienstst. 12/131
gezeichnet	15.10.10	Zarges	
Maßstab	Sämtlich Maße sind vor Baubeginn auf der Baustelle zu prüfen		Plan-Nr.:
1:500	Werther Brücke Erneuerung Schwebebahnhaltepunkt Vorabzug		3

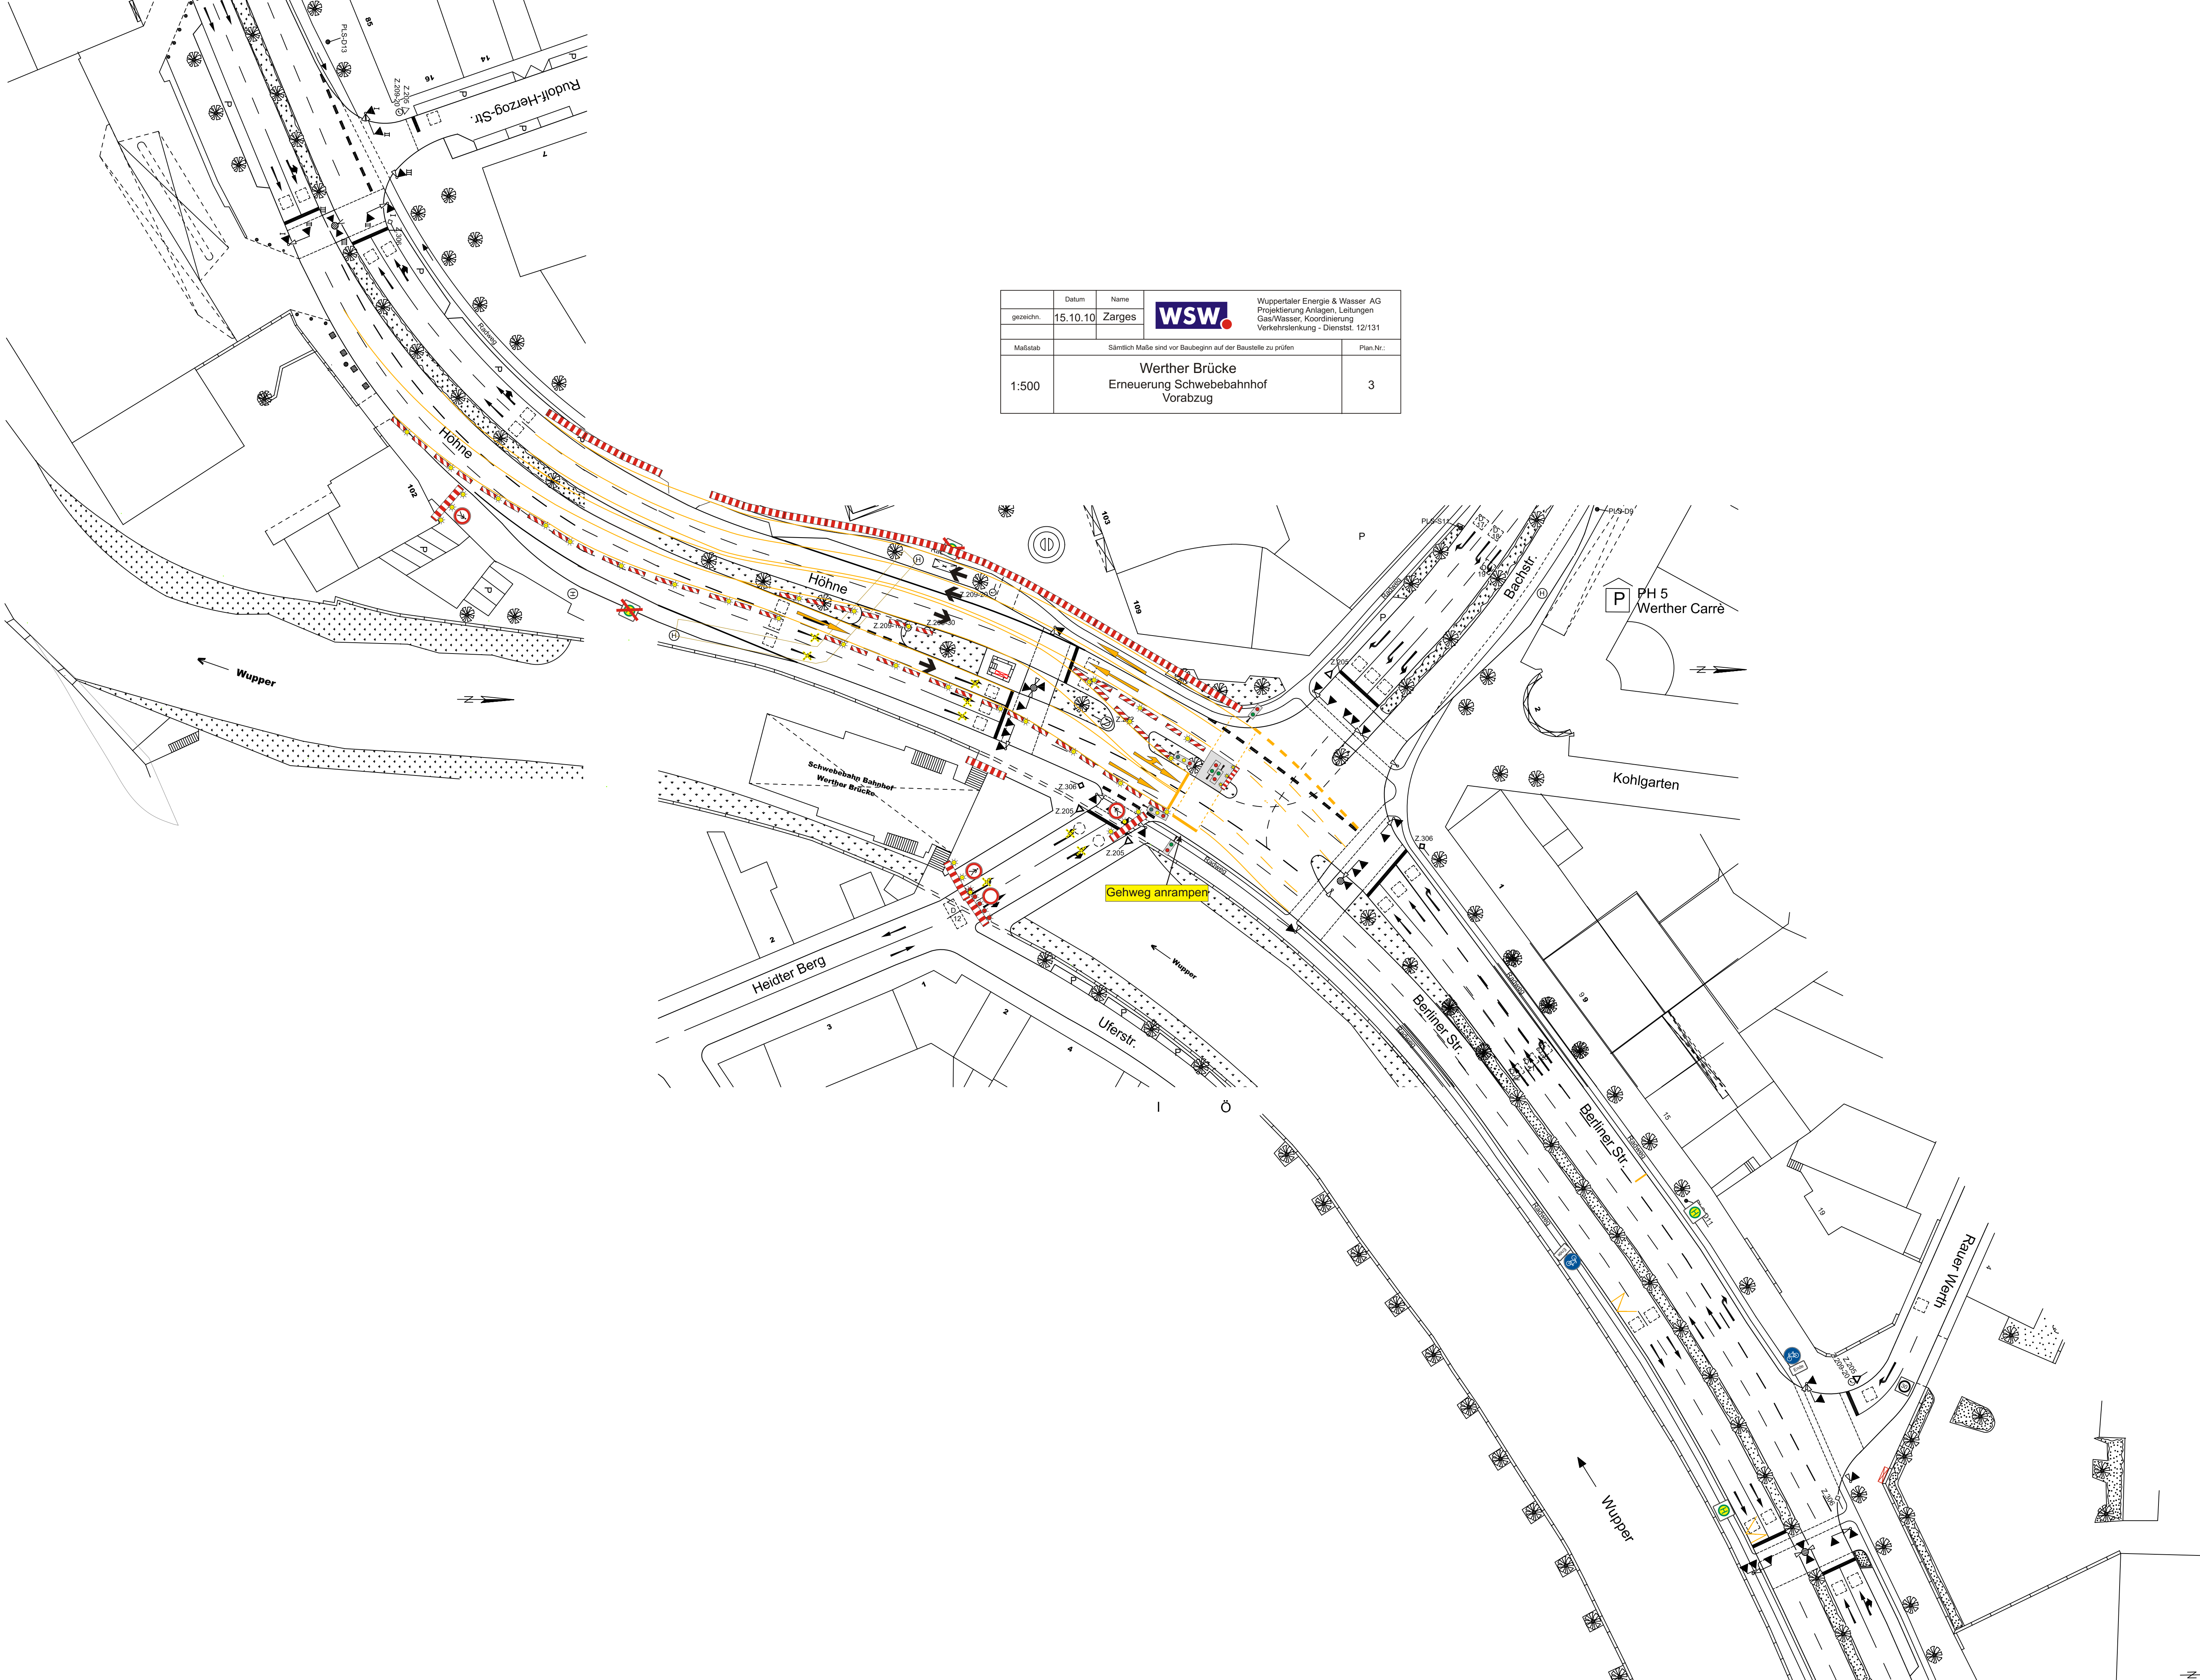

Bauphase 1 Schwebebahn Bahnhof

abdecken

demonstrieren

demonstrieren

von:

bis:

Baufeld

Schwebebahn Bahnhof Werther Brücke

Wupper

Berliner Str.

Uferstr.

Zur Werther Brücke

Kohlgarten

Bachstr.

PH 5 Werther Carré

Radweg

Honne

109

103

104

SINNBILDER										DETEKTOREN UND TASTEN							ÖPNV ANFO		BESONDERHEITEN		
SG	I		II		III		IV		Bez.	SG	Bem.	Bez.	SG	Bem.	Bez.	SG	Bem.	Ri.	SG		
K 1	A	↑	B	↑					D 1	K 1	△	D 17/18	K 6	35/30	D 61	BA 2a		1	K 3(H)	Messwert	
K 2	A	—	B	—					D 2	K 2	△	D 19	K 7	40	D 62	BA 2b		2	K 4	Rotlicht	
K 3	A	—	C	—	D	—		B	—	D 3/4	K 3	2	D 20/21	K 8	40	D 63	BA 3a	3	K 5(H)	Blindenakustik	F2,F3,F4,F5
K 4	A	←	B	←					D 5	K 4	2	D 22/23	F 1		D 64	BA 3b		4	K 6	F4, F5, F6, F7	Kombinierte Radfahrer- und Fußgängersymbole
K 5	A	→	B	→					D 6	K 5	2	D 24-27	F 2	VIB	D 65	BA 4a		5	K 7		
K 6	A	←	C	←	B	←			D 7/ 8	K 6	2	D 28-31	F 3	VIB	D 66	BA 4b		6	K 8		
K 7	A	→	B	→					D 9	K 7	2	D 32-35	F 4	VIB	D 67	BA 5a		7			
K 8	A	↑	C	↑	B	↑			D 10/11	K 8	2	D 36-39	F 5	VIB	D 68	BA 5b		8			
K 9	A	—	B	—					D 12	K 9	2	D 40/41	F 6		D 69			9			
R 1	A/B	⊗ 4)							D 13/14	K 3	40	D 42/43	F 7		D 70			10			
									D 15	K 4	40	D 44			D 71			11			
									D 16	K 5	35	D 45			D 72			12			

1) Signal D = 300 mm

2) Rotsignal D = 300 mm

3) Signalgeber mit Sichtblende

4) Doppelreflektor im Rotsignal

5) 1-begriffig Gelb-Blinken

6) 2-begriffig Gelb und Grün

7) 2-begriffig Rot und Gelb

8) 2-begriffig Gelb-Blinken u. Grün

▽ : Infrarot-Detektor

⬆ : Videosystem

⬆ : Radar-Detektor

VIB : Vibrationstasten

□ : Schleifendetektion

○ : Detektionsfeld

Ersatz für Plan

Nr.: 357

vom: 15.01.09

Maßstab:

1 : 500

1m

Datum: 11.11.2010

UM vom: 11.11.2010

LÜ vom: 11.11.2010

Gerätetyp :

LZA - Nr.:

357

 STADT WUPPERTAL DER OBERBÜRGERMEISTER			
RESSORT	104	STRASSEN UND VERKEHR	
ABTEILUNG	104.3	STRASSENVERKEHRSTECHNIK	
TEAM	104.31	VERKEHRSSTEUERUNG	

LAGEPLAN DER LZA

Werther Brücke / Höhne / Berliner Str.

AL 104.3:	TL 104.31:	bearbeitet:	erstellt:
			
Blöser	Burmeister	Brozovic	Bückler