


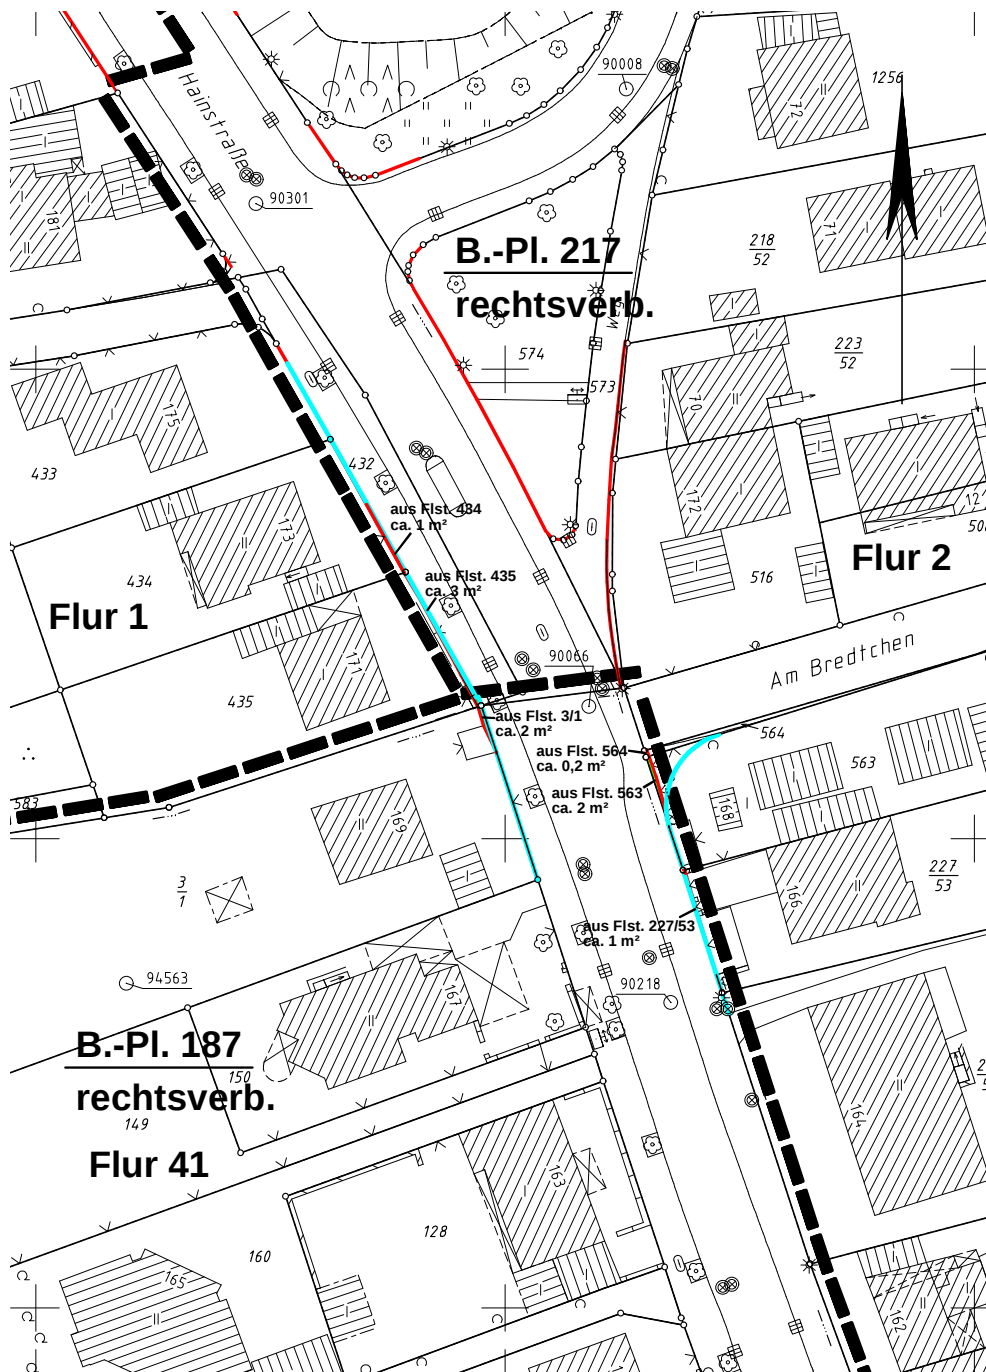

Ressort Vermessung, Katasteramt
und Geodaten
R 102

Lageplan

Gemarkung: Elberfeld
Flur: versch.
Flurstück: versch.
Maßstab: 1 : 500

Abweichungssatzung
Abrechnungsplan Nr. 11/04
Hainstraße

- vorh. Straßenausbau
- Straßenausbauflächen
in Privateigentum
- Straßenbegrenzungslinie

R 102.1302 angefertigt und
planungsrechtl. Eintragung
Heimann/ 15.03.2011