


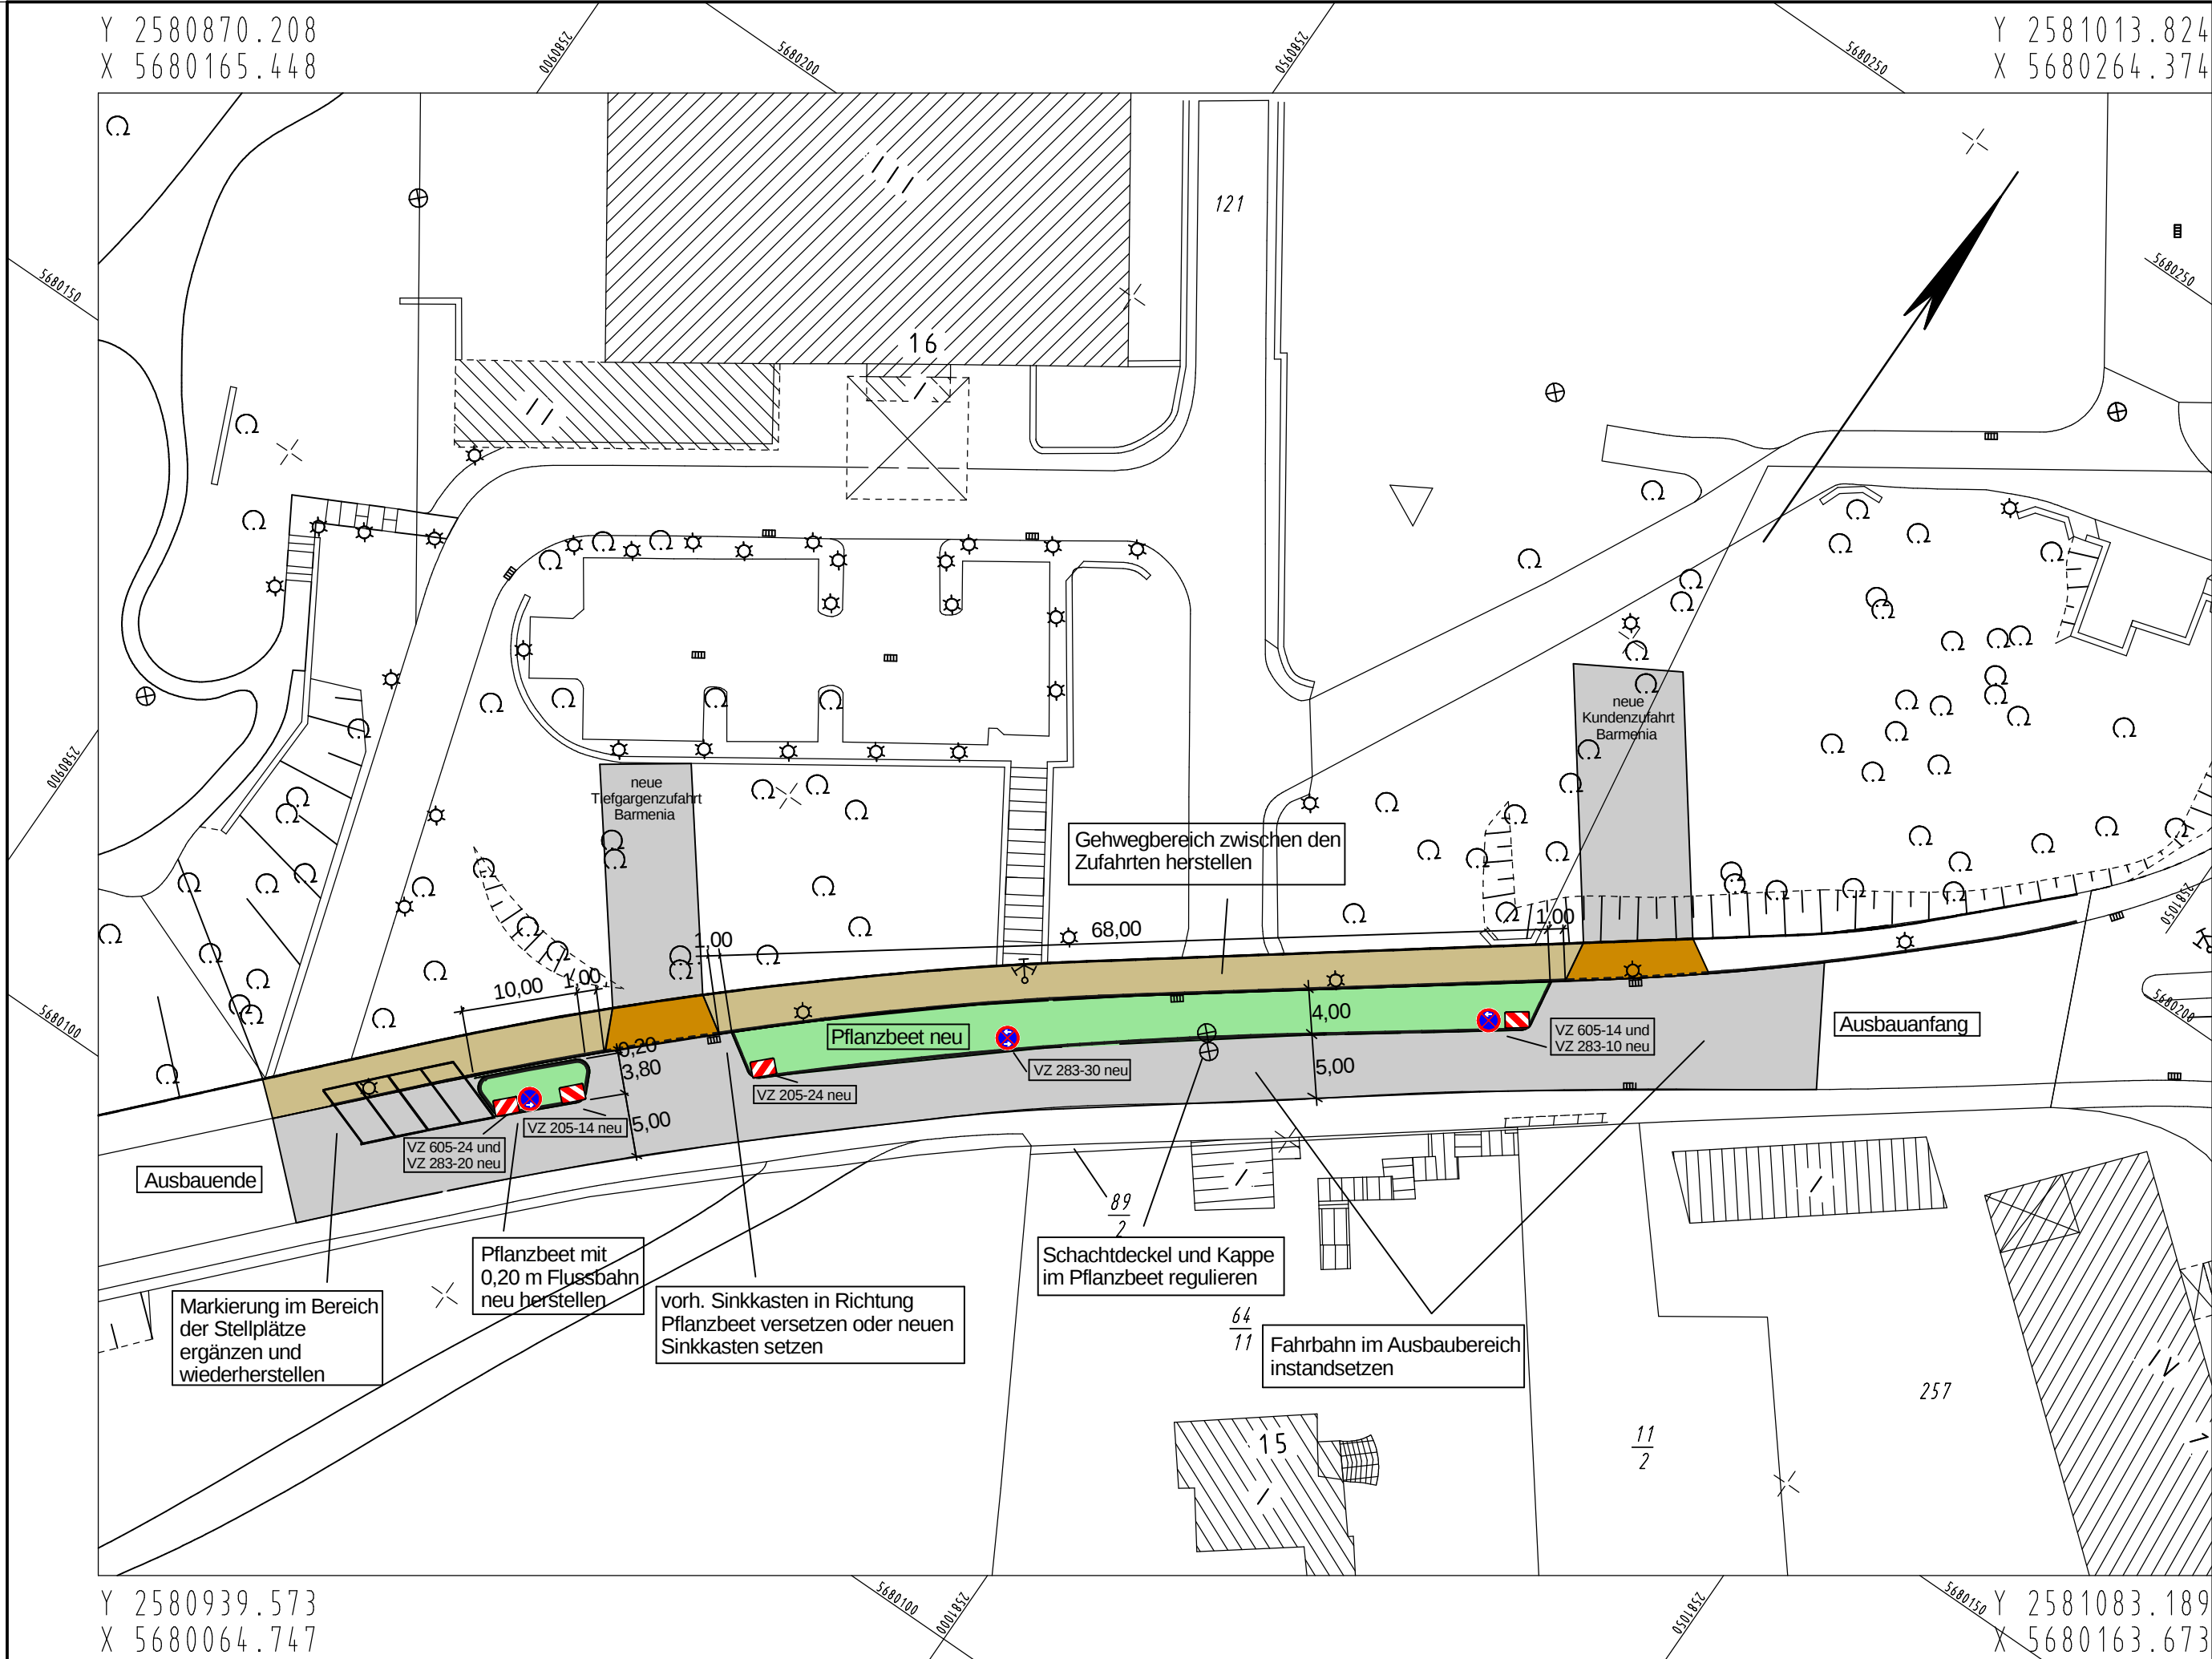

Index	Änderung	Datum	erstellt	gesehen

Bauherr:	bearbeitet/erstellt:			
 Ressort Straßen und Verkehr, Abteilung 104.2 - Straßenbau Stadt Wuppertal, Am Clef 58-62, 42275 Wuppertal	04.2011 / Kreienbaum			
	gesehen:			gesehen:
	04.2011 / Betz			04.2011 / Reichl

Ausfertigung: (....) Anlage: (....)

Geschäftsbereich 1.2 Stadtentwicklung, Bauen, Verkehr, Umwelt Ressort Straßen und Verkehr		
Abteilung 104.2 Zur Ausführung genehmigt:	Abteilung 104.11 Anordnungs-Nr.: Die vorbezeichnete Maßnahme wird hiermit gem. § 45 (3) StVO angeordnet. ich bitte die Maßnahme nach § 45 (5) StVO zu veranlassen. an 104. M.d.B. um Rückmeldung des Ausführungsdatums	Abteilung 104.3
Wuppertal, den	Wuppertal, den	Wuppertal, den

Projekt:		
Planart: Lageplan		Maßstab: 1:500
Bemerkung:		Weitergabe sowie Vervielfältigung dieser Unterlage, Verwertung und Mitteilung ihres Inhalts ist nicht gestattet, soweit nicht ausdrücklich zugestanden. Zu widerhandlungen verpflichten zu Schadenersatz. Alle Rechte vorbehalten.
Geodätische Grundlagen: Lagefestpunktfeld: Netz 77 Höhenfestpunktfeld: NHN-Höhen	Auftragsnummer 102.01 xxxxxxxxxxxxxx	W-141/14