


Y 32365147.294
X 5676791.664

Y 32365459.837
X 5676876.112

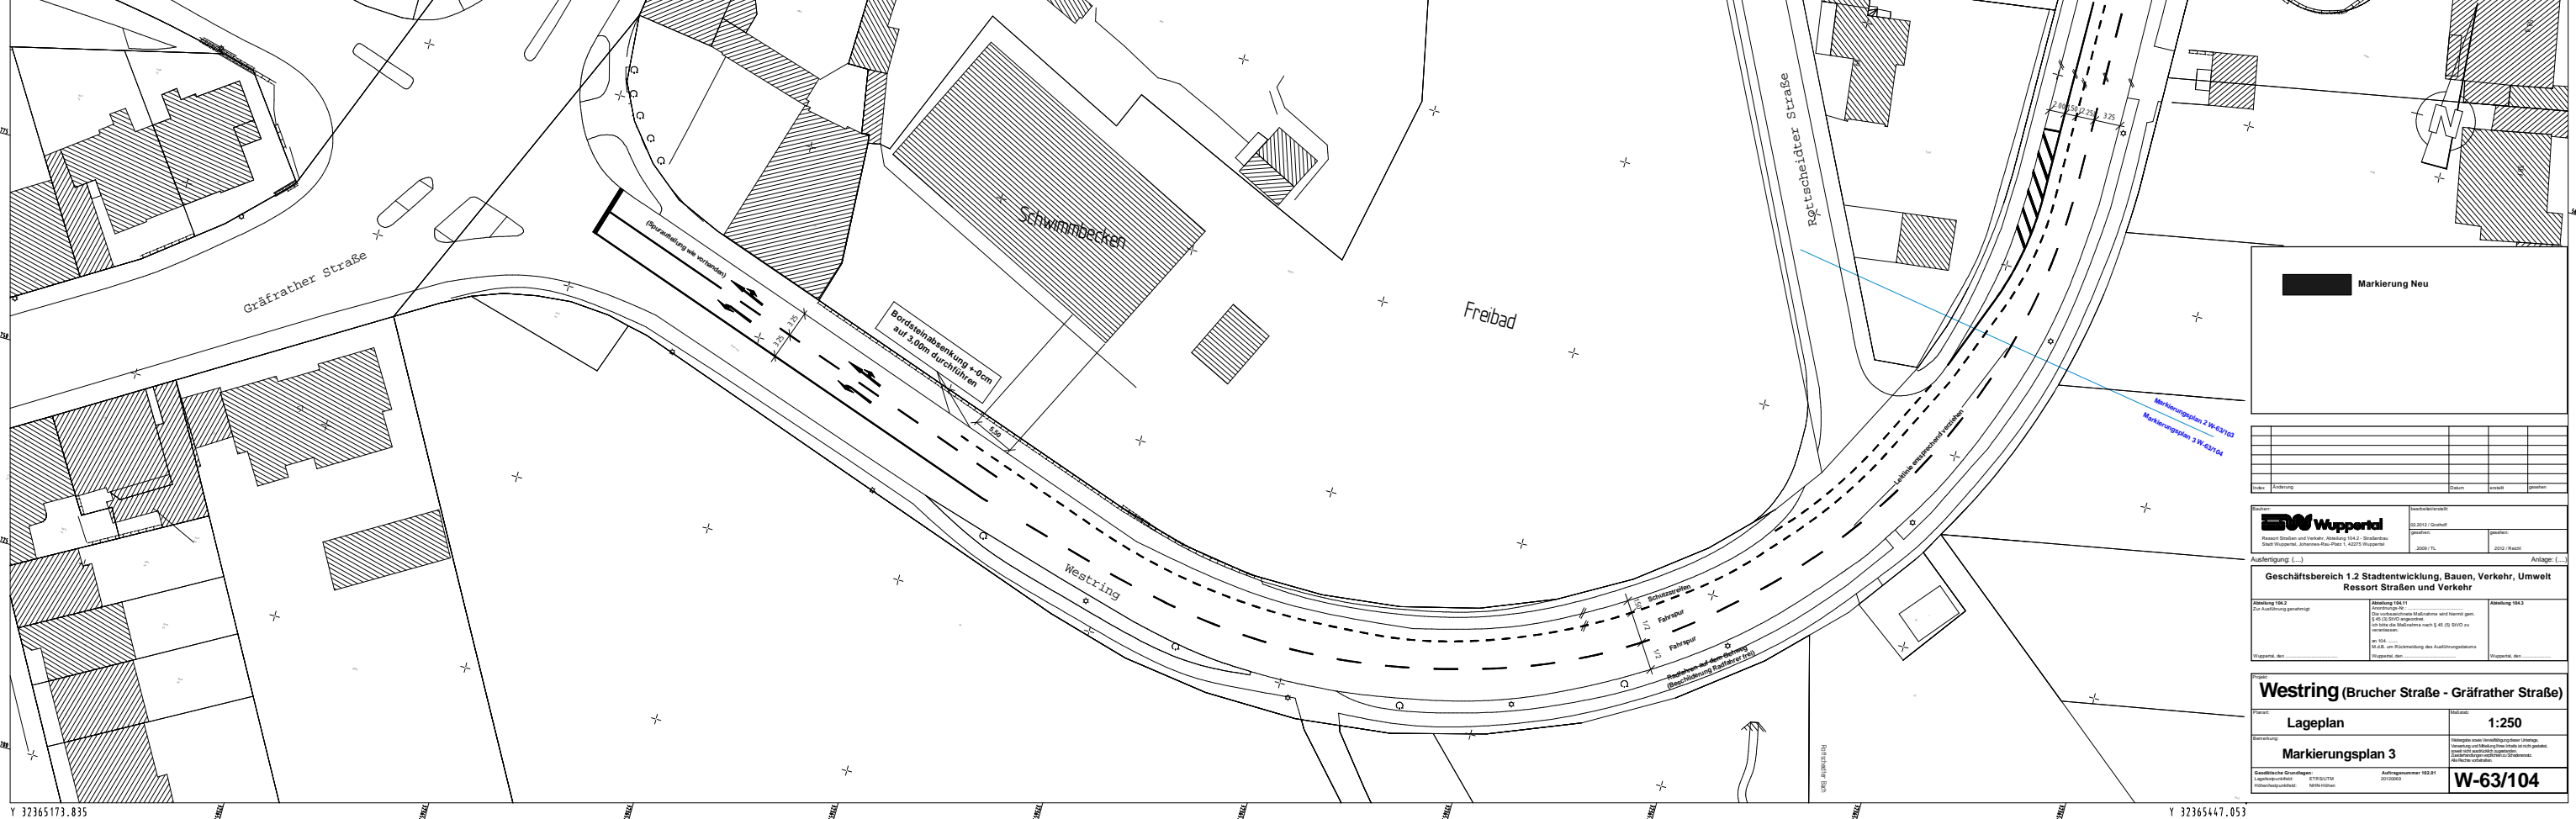

Y 32365173.835
X 5676693.436

Y 32365447.053
X 5676767.259

Markierung Neu

■

Urb.	Art.	Stärke	Farbe

Wuppertal

Stadt Essen und Verkehr, Abteilung 104.2 - Straßenbau
Stadt Wuppertal, Johannes-Med-Platz 1, 42107 Wuppertal

2010/11

2010/11

Ausfertigung (..)

Geschäftsbereich 1.2 Stadtentwicklung, Bauen, Verkehr, Umwelt Ressort Straßen und Verkehr

Abteilung 104.2	Abteilung 104.11	Abteilung 104.1
für Ausfertigung	für Entwurf	für Ausführung

Westring (Brucher Straße - Gräfrather Straße)

Lageplan Maßstab: **1:250**

Markierungsplan 3

Gezeichnet: ETR/DUMM
Geprüft: ETR/DUMM
Datum: 2010/08

Auftraggeber: 104.01
Datum: 2010/08

W-63/104