

Y 2574777.969
X 5678261.753

Y 2574864.611
X 5678261.753


5678250

5678225

5678200

Y 2574777.969
X 5678180.726

Y 2574864.611
X 5678180.726

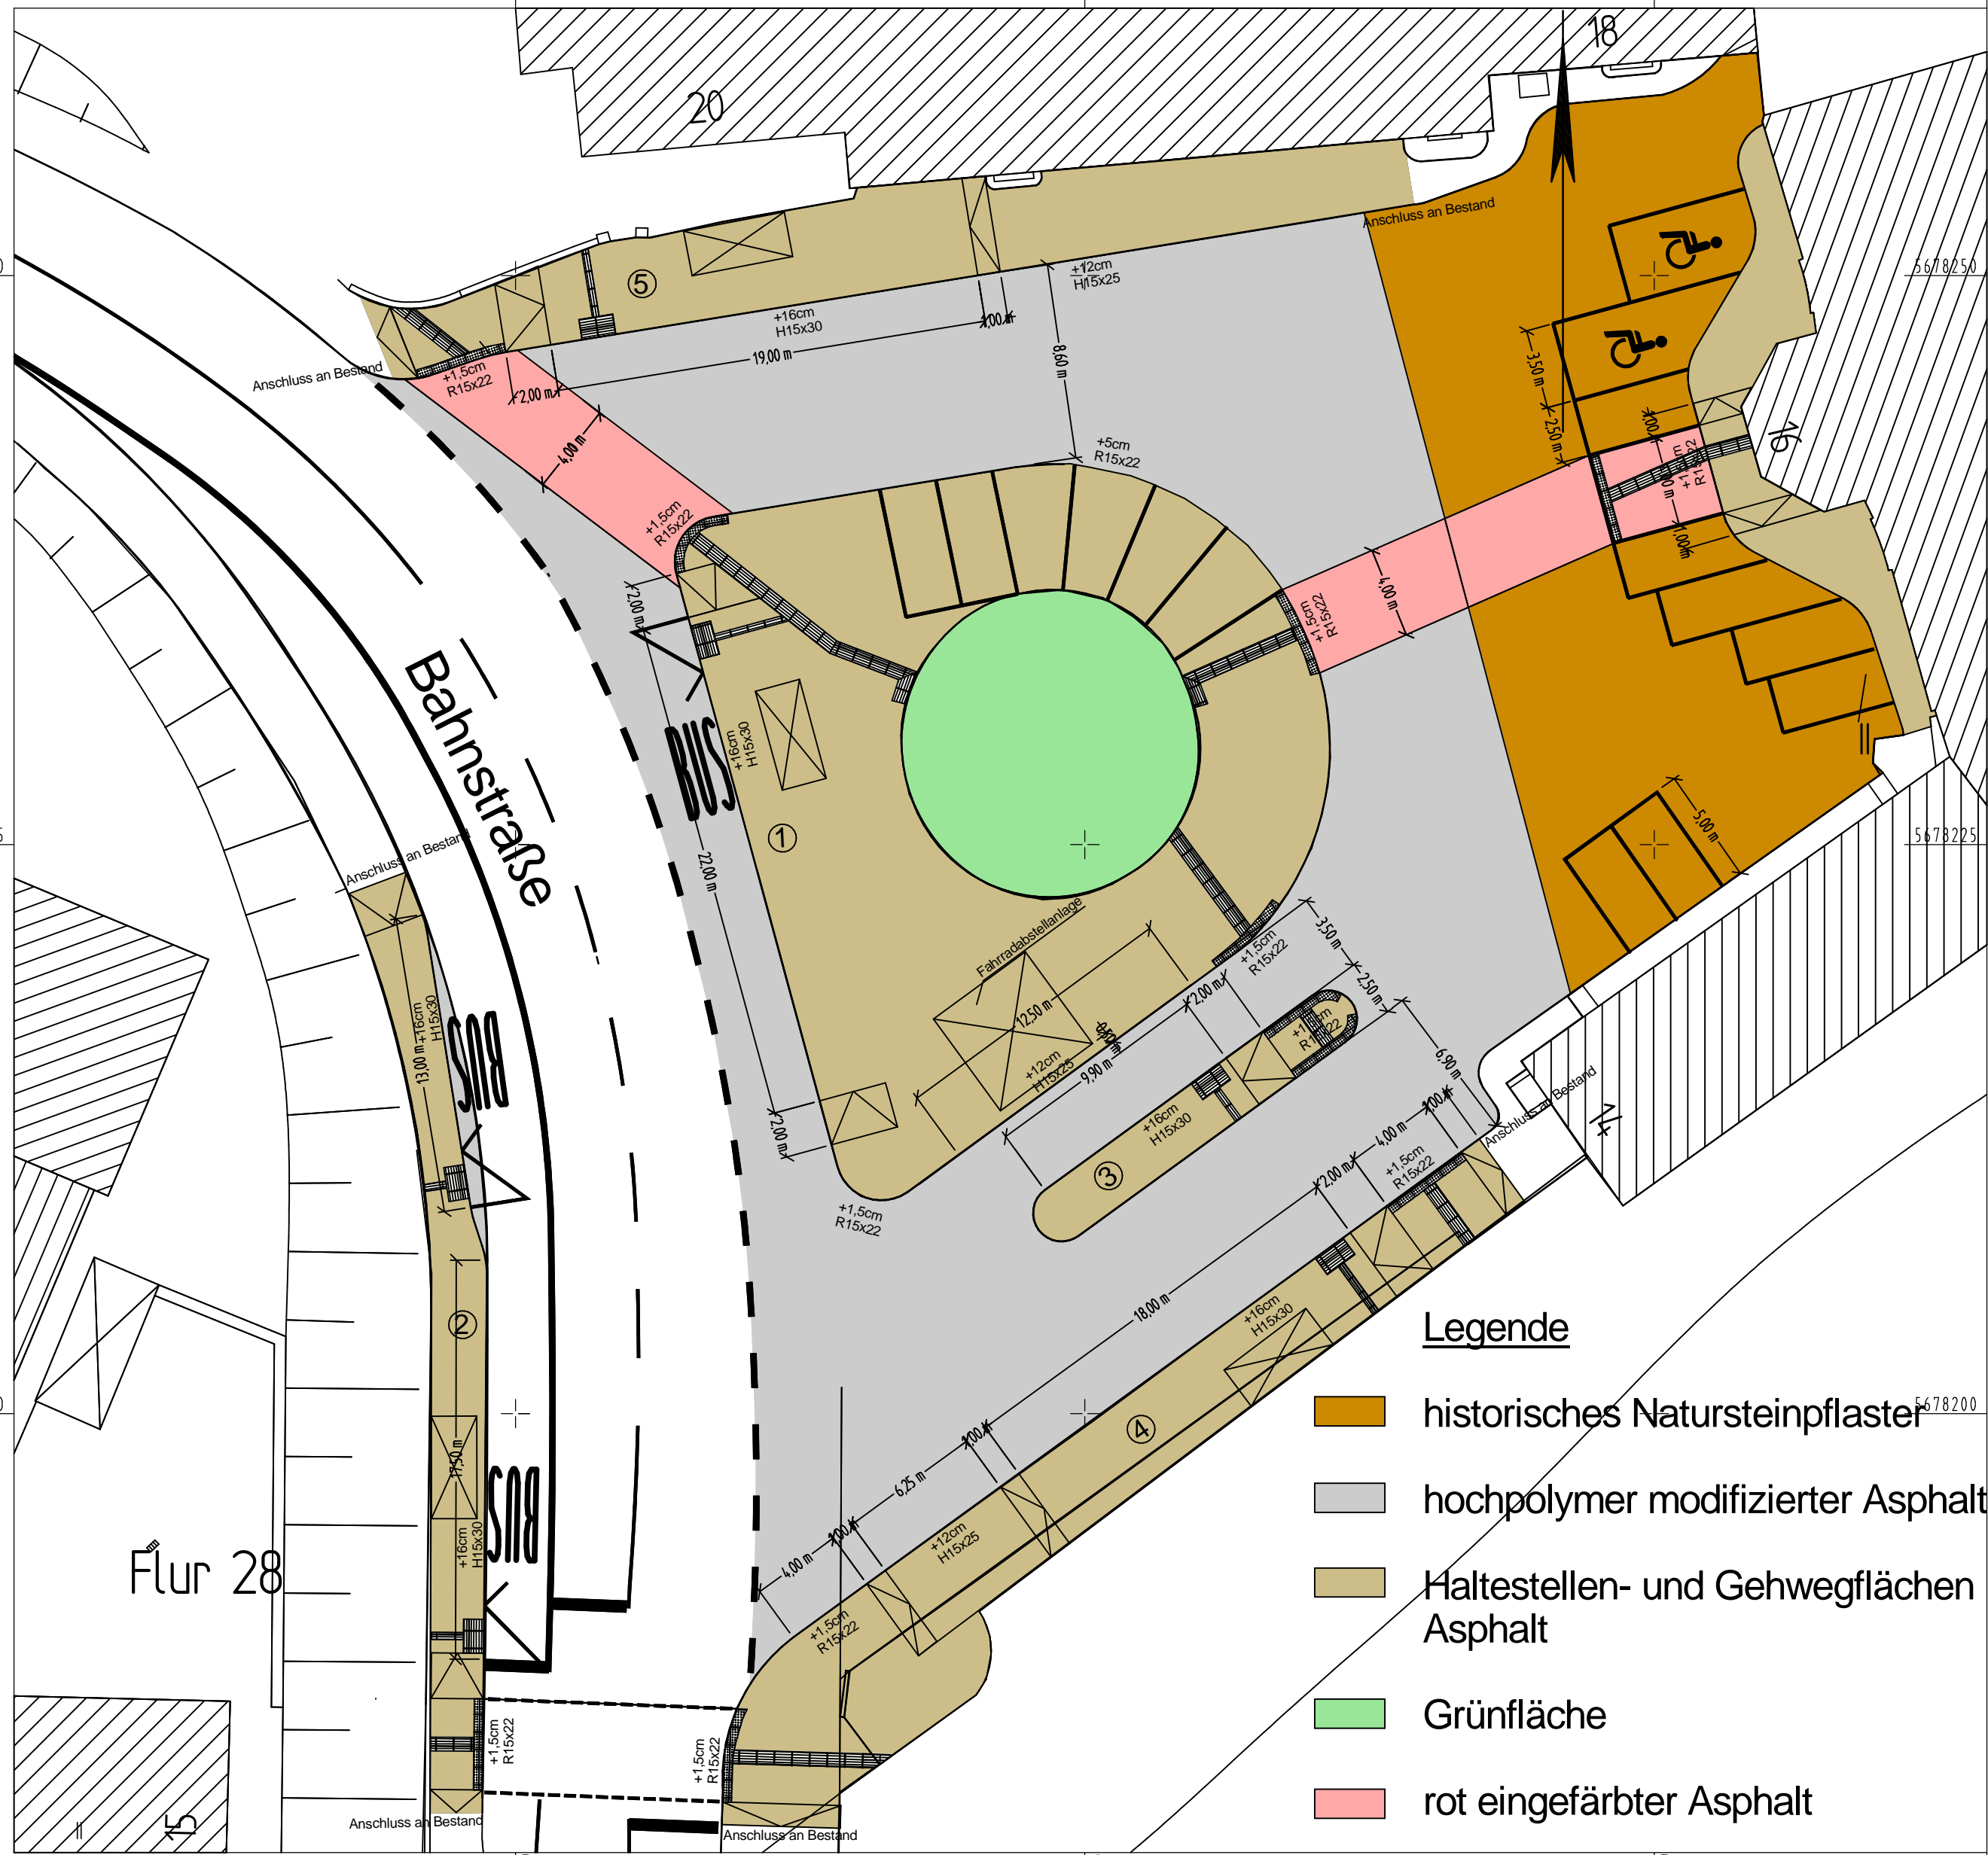


Legende

- historisches Natursteinpflaster
- hochpolymer modifizierter Asphalt
- Haltestellen- und Gehwegflächen Asphalt
- Grünfläche
- rot eingefärbter Asphalt

Anlage 01 zu VO/0353/12

Ausführung der behindertengerechten Querungs- und Haltestellen siehe beiliegende Ausbaudetails

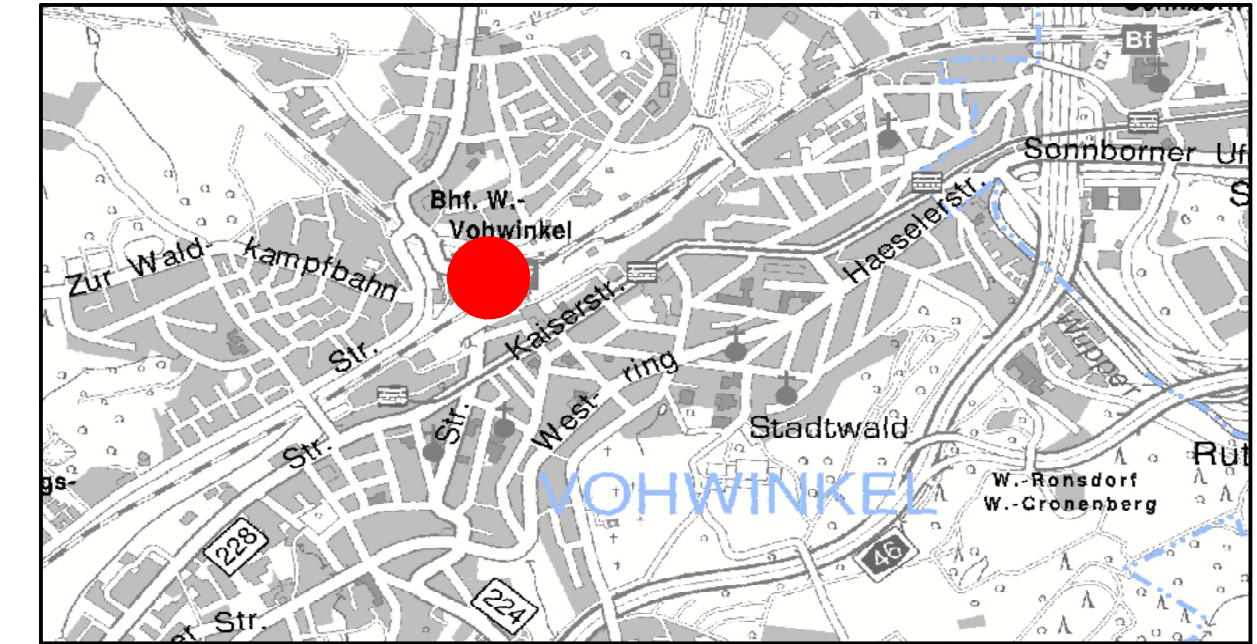

Index	Änderung	Datum	erstellt	gesehen

Bauherr: Ressort Straßen und Verkehr, Abteilung 104.2 - Straßenbau Stadt Wuppertal, Johannes-Rau-Platz 1, 42275 Wuppertal	bearbeitet/erstellt:	
	28.11.2011 / Gellhaus	gesehen:
	28.11.2011 / Dr. Betz	28.11.2011 / Reichl

Ausfertigung: (...) Anlage: (...)

Geschäftsbereich 1.2 Stadtentwicklung, Bauen, Verkehr, Umwelt Ressort Straßen und Verkehr		
Abteilung 104.2 Zur Ausführung genehmigt:	Abteilung 104.11 Anordnungs-Nr.: Die vorbezeichnete Maßnahme wird hiermit gem. § 45 (3) StVO angeordnet. Ich bitte die Maßnahme nach § 45 (5) StVO zu veranlassen. an 104. M.d.B. um Rückmeldung des Ausführungsdatums	Abteilung 104.3 Wuppertal, den
Wuppertal, den	Wuppertal, den	Wuppertal, den

Projekt:	
Bahnhofsvorplatz Vohwinkel	
Planart: Lageplan	Maßstab: 1:250
Bemerkung: Weitergabe sowie Vervielfältigung dieser Unterlage, Verwertung und Mitteilung ihres Inhalts ist nicht gestattet, soweit nicht ausdrücklich zugestanden. Zuwiderhandlungen verpflichten zu Schadensersatz. Alle Rechte vorbehalten.	
Geodätische Grundlagen: Lagefestpunktfeld: Netz 77 Höhenfestpunktfeld: NHN-Höhen	Auftragsnummer 102.01 123456 / 08 <div style="font-size: 2em; font-weight: bold; text-align: center;">W155/179</div>