

Y 2585159.244
X 5683435.998


Y 2585132.333
X 5683303.962

2585150

2585125

2585100

2585075

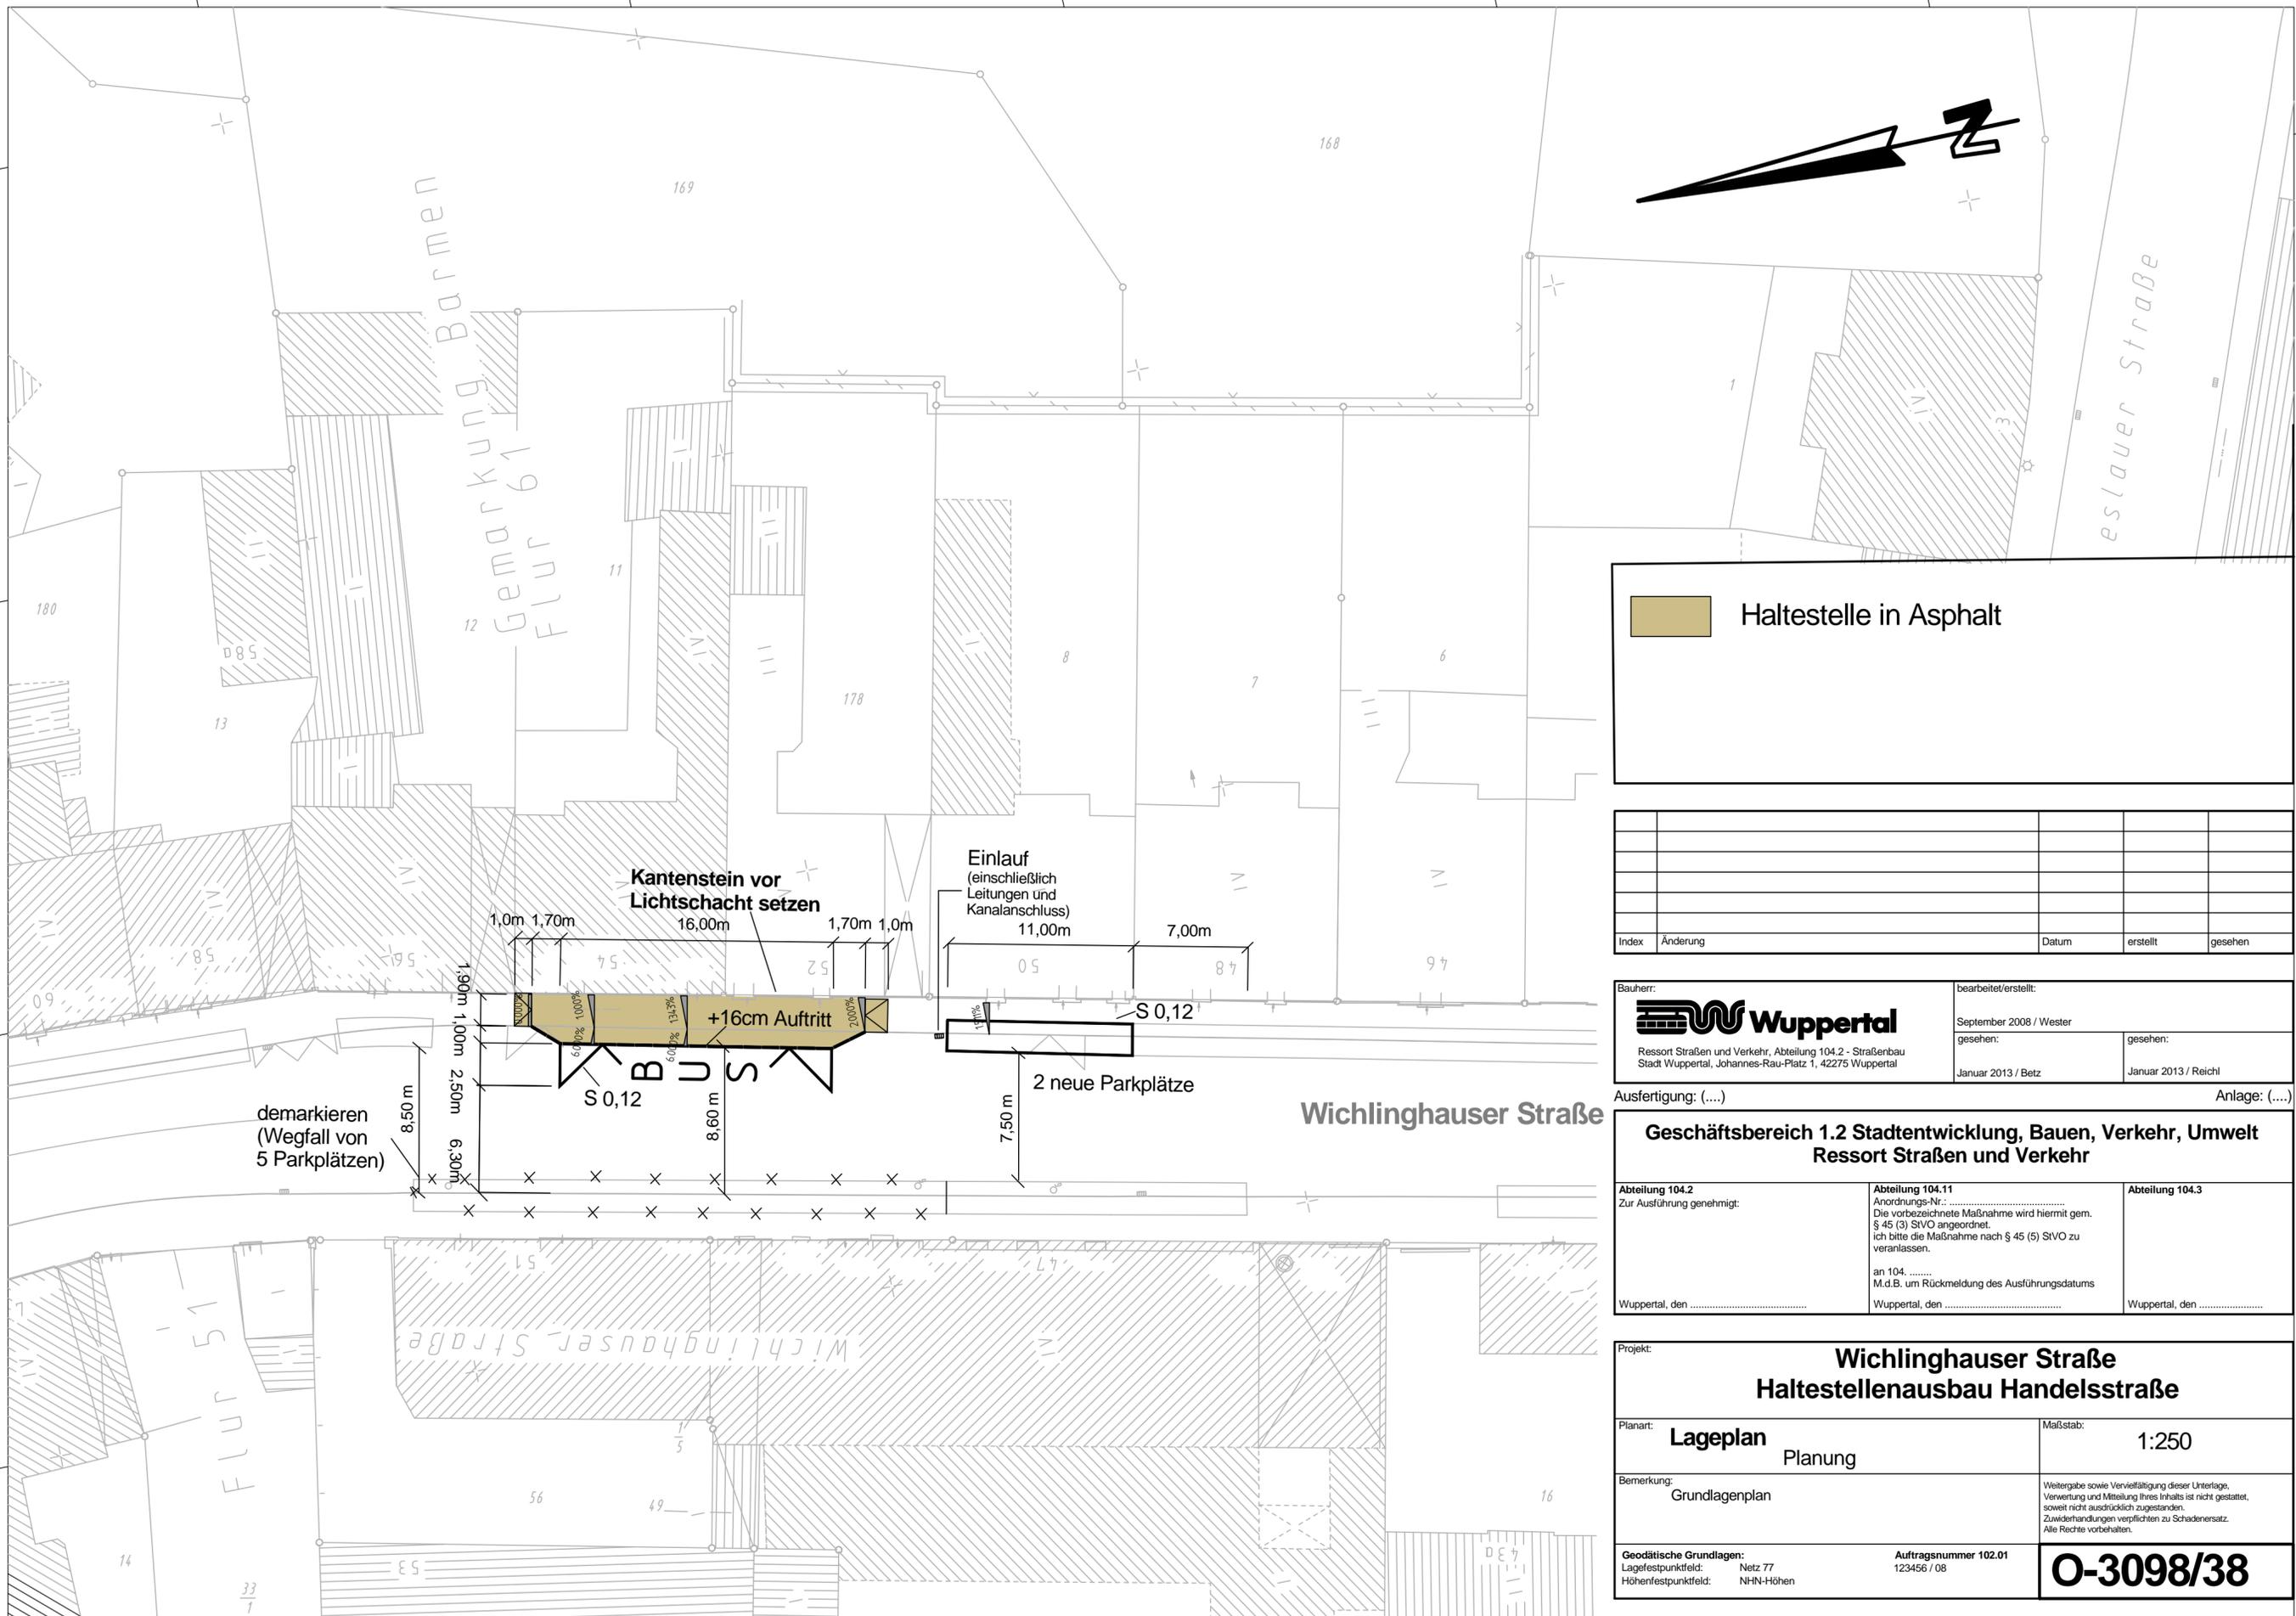

 Haltestelle in Asphalt

Index	Änderung	Datum	erstellt	gesehen

Bauherr:  **Wuppertal**
Ressort Straßen und Verkehr, Abteilung 104.2 - Straßenbau
Stadt Wuppertal, Johannes-Rau-Platz 1, 42275 Wuppertal

bearbeitet/erstellt: September 2008 / Wester
gesehen: gesehen:
Januar 2013 / Betz Januar 2013 / Reichl

Ausfertigung: (...) Anlage: (...)

**Geschäftsbereich 1.2 Stadtentwicklung, Bauen, Verkehr, Umwelt
Ressort Straßen und Verkehr**

Abteilung 104.2 Zur Ausführung genehmigt:	Abteilung 104.11 Anordnungs-Nr.: Die vorbezeichnete Maßnahme wird hiermit gem. § 45 (3) StVO angeordnet. Ich bitte die Maßnahme nach § 45 (5) StVO zu veranlassen. an 104. M.d.B. um Rückmeldung des Ausführungsdatums	Abteilung 104.3
Wuppertal, den	Wuppertal, den	Wuppertal, den

**Projekt: Wichlinghauser Straße
Haltestellenausbau Handelsstraße**

Planart: Lageplan Planung	Maßstab: 1:250
-------------------------------------	-----------------------

Bemerkung: **Grundlagenplan**

Weitergabe sowie Vervielfältigung dieser Unterlage, Verwertung und Mitteilung ihres Inhalts ist nicht gestattet, soweit nicht ausdrücklich zugestanden. Zuwiderhandlungen verpflichten zu Schadenersatz. Alle Rechte vorbehalten.

Geodätische Grundlagen: Lagefestpunktfeld: Netz 77 Höhenfestpunktfeld: NHN-Höhen	Auftragsnummer 102.01 123456 / 08	O-3098/38
--	--------------------------------------	------------------

Y 2585066.157
X 5683454.970

Y 2585047.428
X 5683363.074