
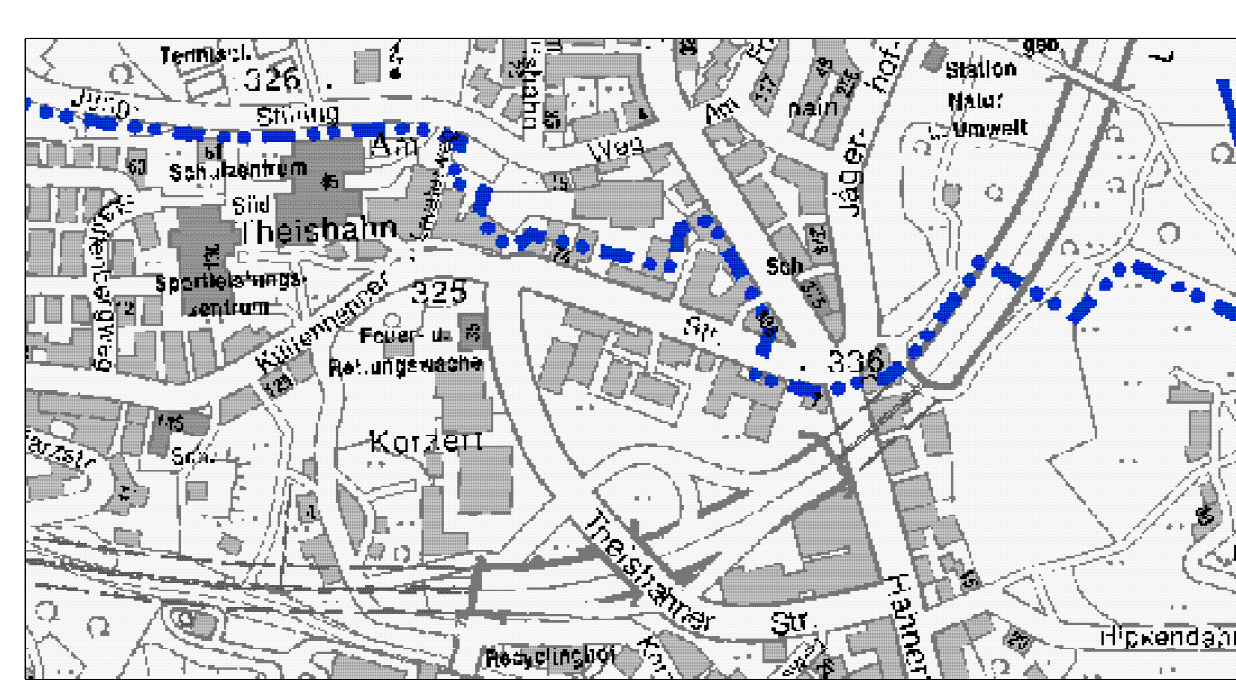


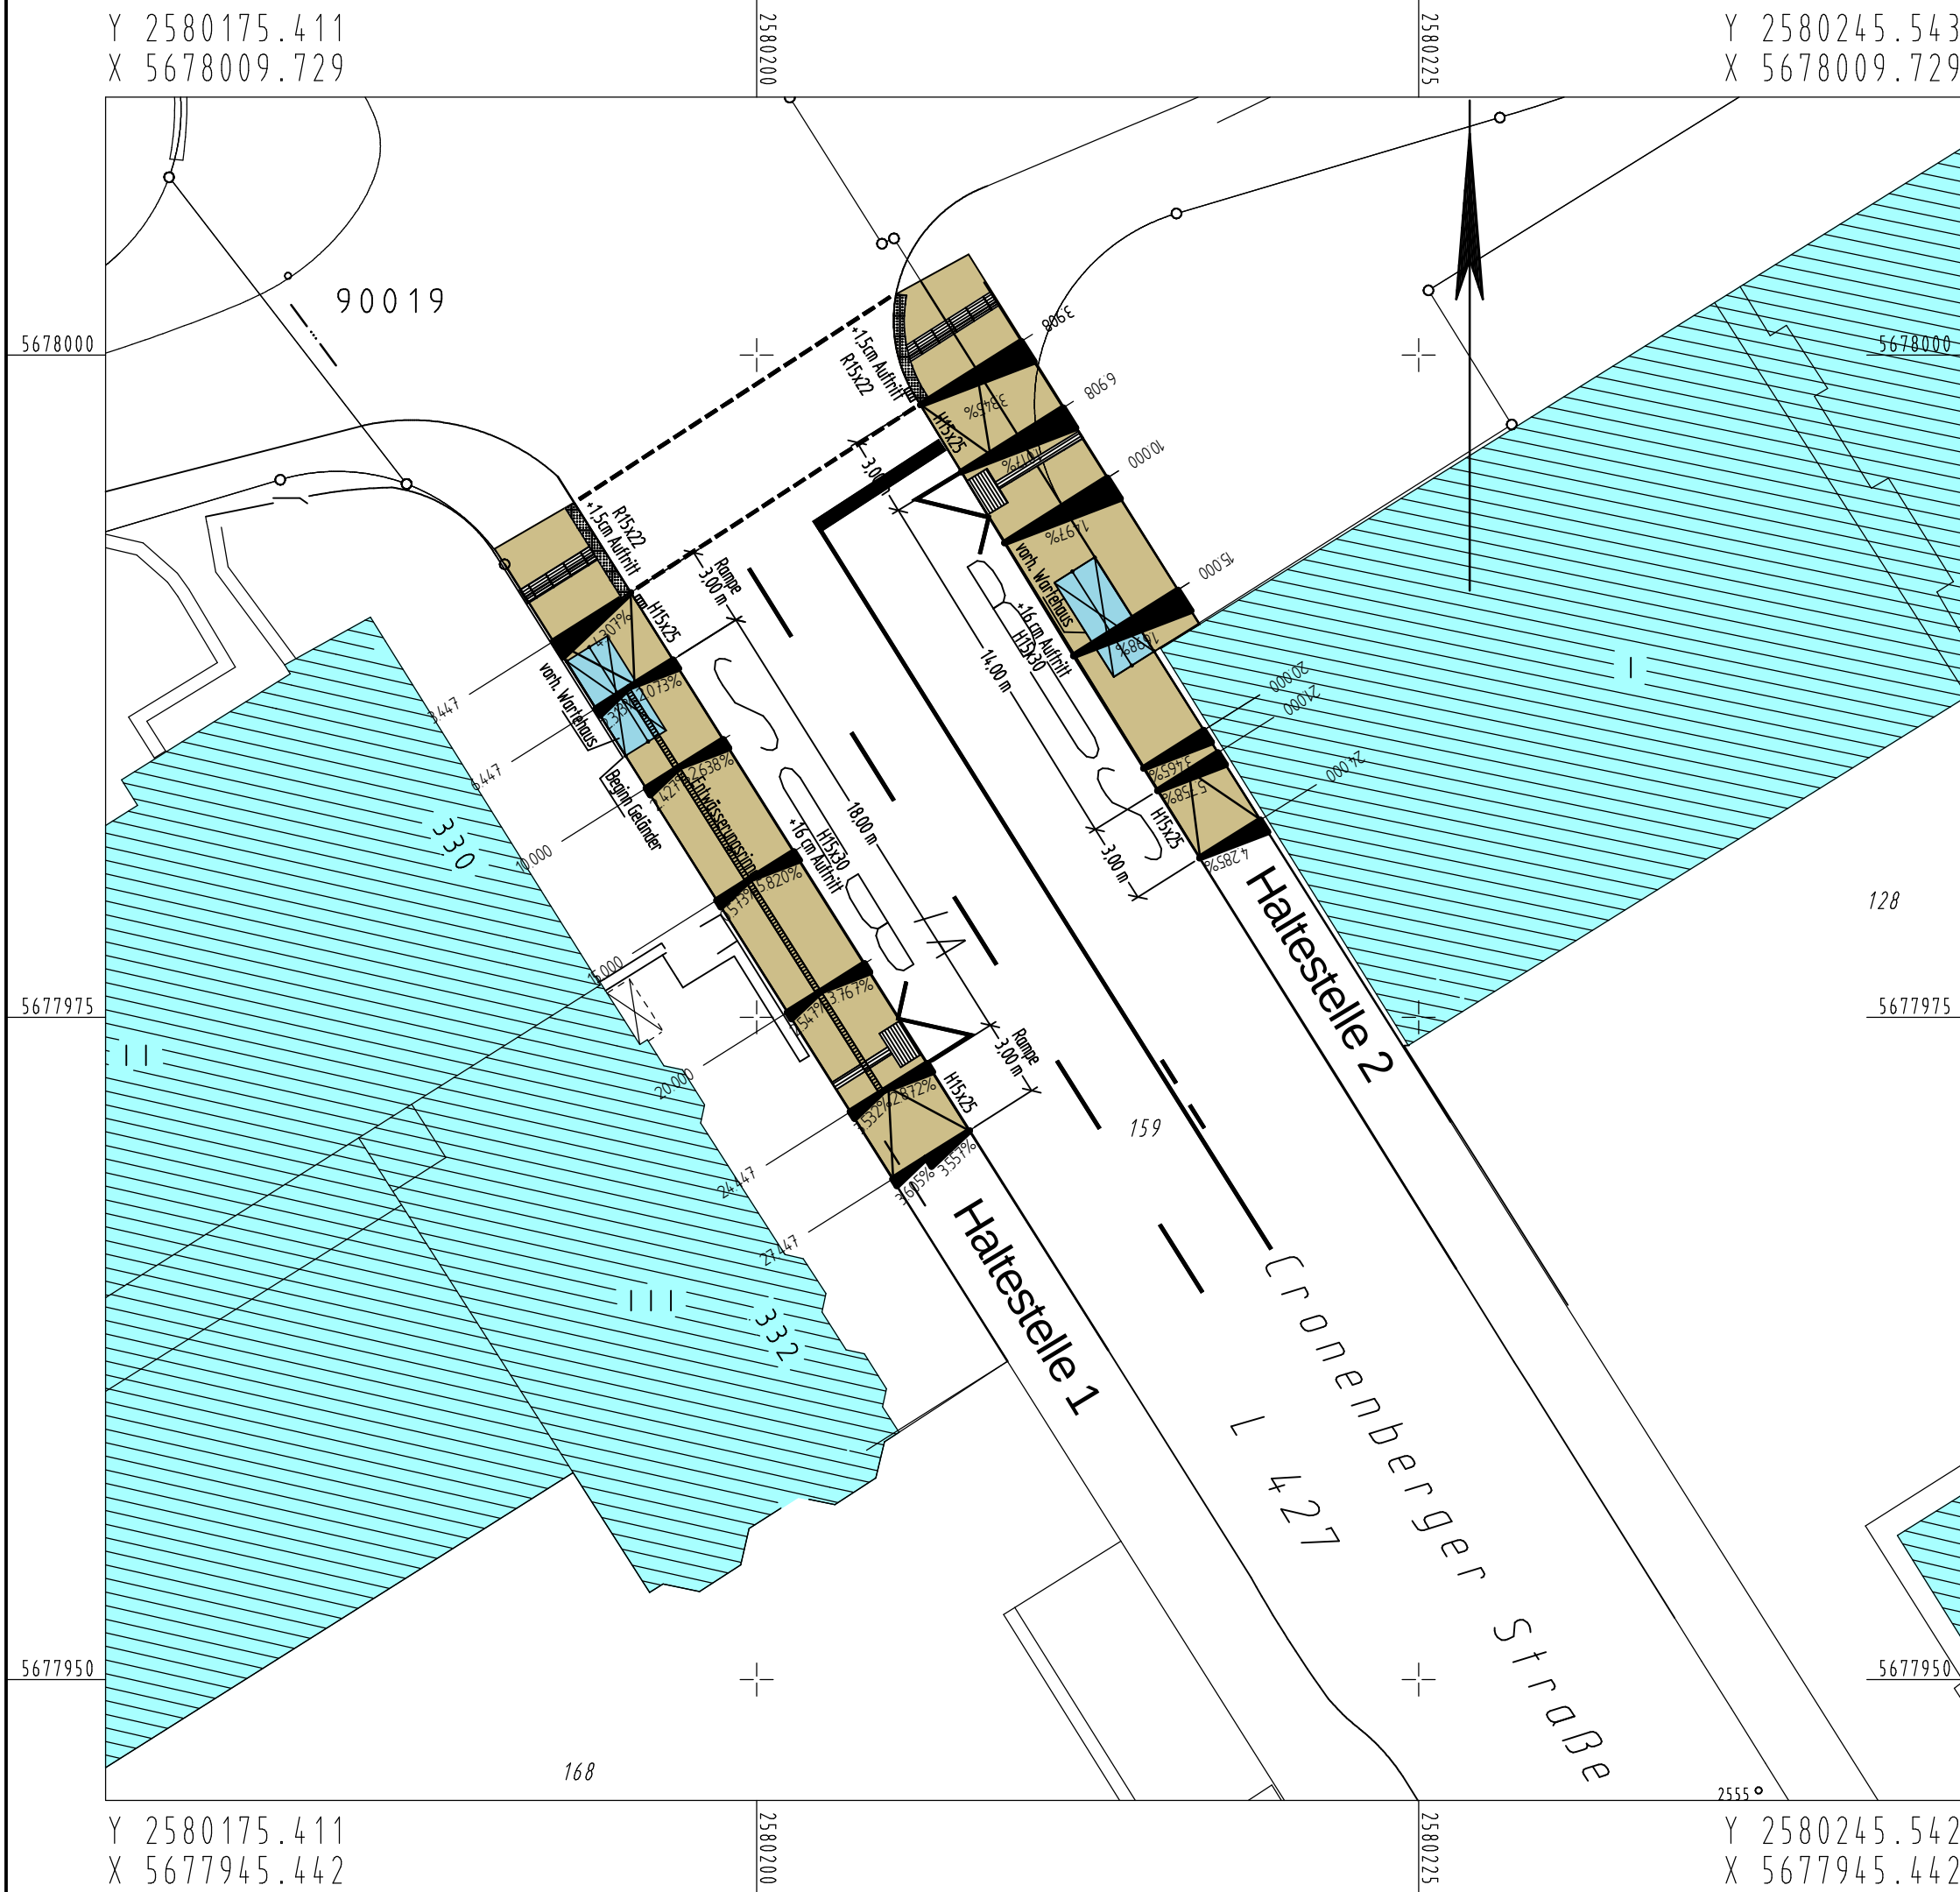

Index	Änderung	Datum	erstellt	gesehen

Bauherr:	bearbeitet/erstellt:		
 Ressort Straßen und Verkehr, Abteilung 104.2 - Straßenbau Stadt Wuppertal, Johannes-Rau-Platz 1, 42275 Wuppertal	01.12.2010 / Gellhaus		
	gesehen:	gesehen:	
	01.12.2010 / Dr. Betz	01.12.2010 / Reichl	

Ausfertigung: (....) Anlage: (....)

Geschäftsbereich 1.2 Stadtentwicklung, Bauen, Verkehr, Umwelt Ressort Straßen und Verkehr		
Abteilung 104.2 Zur Ausführung genehmigt:	Abteilung 104.11 Anordnungs-Nr.: Die vorbezeichnete Maßnahme wird hiermit gem. § 45 (3) StVO angeordnet. ich bitte die Maßnahme nach § 45 (5) StVO zu veranlassen. an 104. M.d.B. um Rückmeldung des Ausführungsdatums	Abteilung 104.3
Wuppertal, den	Wuppertal, den	Wuppertal, den

Projekt: Cronenberger Straße Hst Jung-Stilling-Weg		
Planart: Lageplan	Maßstab: 1:250	
Bemerkung: Taktile Elemente siehe beigefügter Detailplan	Weitergabe sowie Vervielfältigung dieser Unterlage, Verwertung und Mitteilung ihres Inhalts ist nicht gestattet, soweit nicht ausdrücklich zugestanden. Zu widerhandlungen verpflichten zu Schadenersatz. Alle Rechte vorbehalten.	
Geodätische Grundlagen: Lagefestpunktfeld: Netz 77 Höhenfestpunktfeld: NHN-Höhen	Auftragsnummer 102.01 123456 / 08	W-98/131