


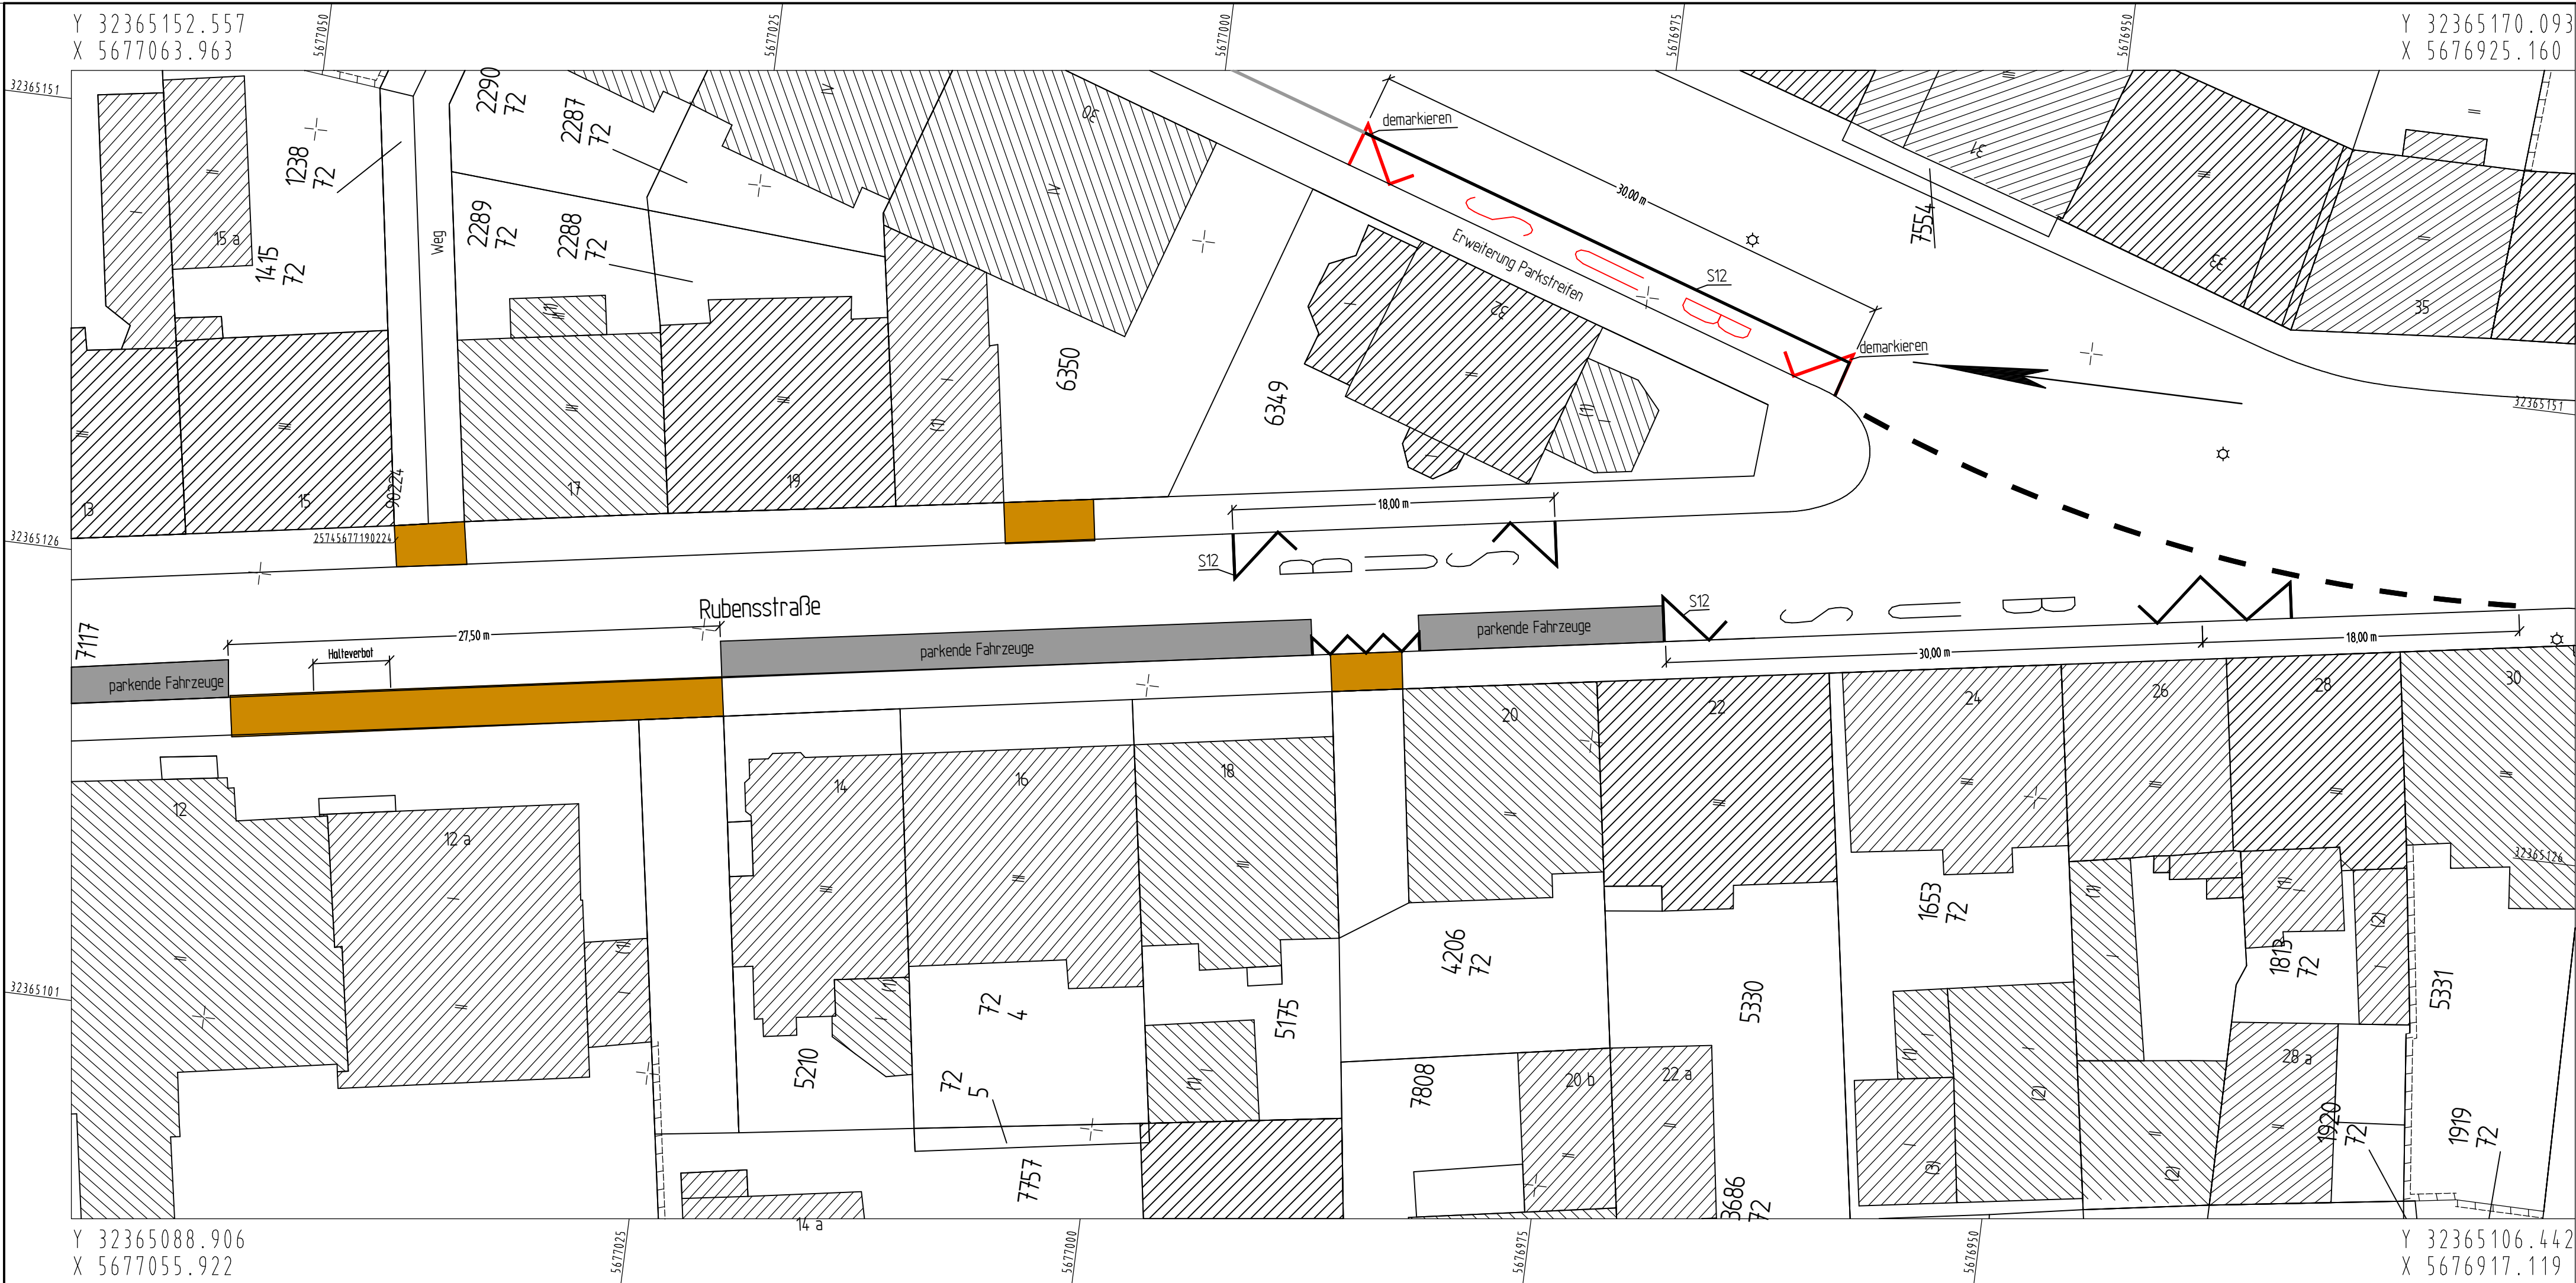

Anlage 02 zu VO/0281/13

Index	Änderung	Datum	erstellt	gesehen

Bauherr:

**Wuppertal**

Ressort Straßen und Verkehr, Abteilung 104.2 - Straßenbau
Stadt Wuppertal, Johannes-Rau-Platz 1, 42275 Wuppertal

bearbeitet/erstellt:

03.2013 / Pütz

gesehen:

03.2013 / Mücher

gesehen:

03.2013 / Dr. Betz

Ausfertigung: (....)Anlage: (....)

Geschäftsbereich 1.2 Stadtentwicklung, Bauen, Verkehr, Umwelt

Ressort Straßen und Verkehr

Abteilung 104.2
Zur Ausführung genehmigt:

Abteilung 104.11
Anordnungs-Nr.:
Die vorbezeichnete Maßnahme wird hiermit gem. § 45 (3) StVO angeordnet.
Ich bitte die Maßnahme nach § 45 (5) StVO zu veranlassen.

an 104.
M.d.B. um Rückmeldung des Ausführungsdatums

Abteilung 104.3

Wuppertal, den

Wuppertal, den

Wuppertal, den

Projekt:

Rubensstraße
Lage Haltestellen Rubensstraße 12-30

Planart:
Lageplan

Maßstab:
1:250

Bemerkung:

Weitergabe sowie Vervielfältigung dieser Unterlage, Verwertung und Mitteilung ihres Inhalts ist nicht gestattet, soweit nicht ausdrücklich zugestanden.
Zuwendungen verpflichten zu Schadensersatz.
Alle Rechte vorbehalten.

Geodätische Grundlagen:
Lagefestpunktfeld: Netz 77
Höhenfestpunktfeld: NHN-Höhen

Auftragsnummer 102.01
123456 / 08

W-684/6

T:\104.22\104-22-Entwurfsplanung\VESTRA\Projekte\Gellhaus\Rubensstraße\

PLOT M 6HVB24 Blatt: 03 M 1:250 26.00. 0 00:00