


Y 2579382.429
X 5680416.767

Y 2579469.799
X 5680456.546

Planänderungen:

Index	Datum	Art der Änderungen	Name

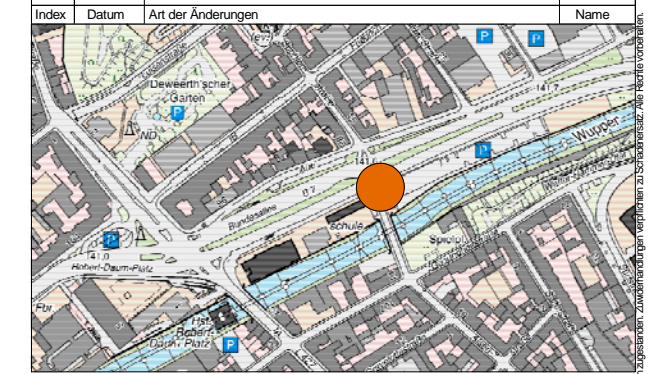

Bauherr: **Stadt Wuppertal**
Geschäftsbereich 1.2
Stadtentwicklung, Bauen, Verkehr, Umwelt

Stadt Wuppertal, Johannes-Rau-Platz 1, 42779 Wuppertal

Ressort Straßen und Verkehr Abteilung Straßenneubau Team Entwurfsplanung	gesehen: 14.07.2011 / Reichl	gesehen: 14.07.2011 / Dr. Betz	bearbeitet: 14.07.2011 / Golinski
Abteilung 104.22 Zur Ausführung genehmigt:	Abteilung 104.11 Anordnungs-Nr.: ... Die vorbeschränkte Maßnahme wird hiermit gem. § 45 (3) SVO angeordnet. Ich bitte die Maßnahme nach § 45 (5) zu veranlassen an 104.24 m.d.B. um Rückmeldung des Ausführungsdatums	Abteilung 104.3	

Wuppertal, den Wuppertal, den

Projekt: Neugestaltung Döppersberg	
Leistungsphase: Ausführungsplanung	Maßstab: 1:250 Plan-Nr. (intern): W-552/6
Planbezeichnung: Lageplan	Plan-Nr.: VA....
Planinhalt: Rechtsabbieger Alsenstraße	Lagefestpunktfeld: Netz 77 Höhenfestpunktfeld: NN-Höhen Auftragsnummer R102: 20080228

Vertragssowie Verwaltungsgeschäfte, Änderungen und Mitteilungen dieses Planes sind gesetzlich, soweit nicht ausdrücklich zugestanden, zweifelhafte Änderungen vorbehalten zu betrachten. Alle Rechte vorbehalten.