


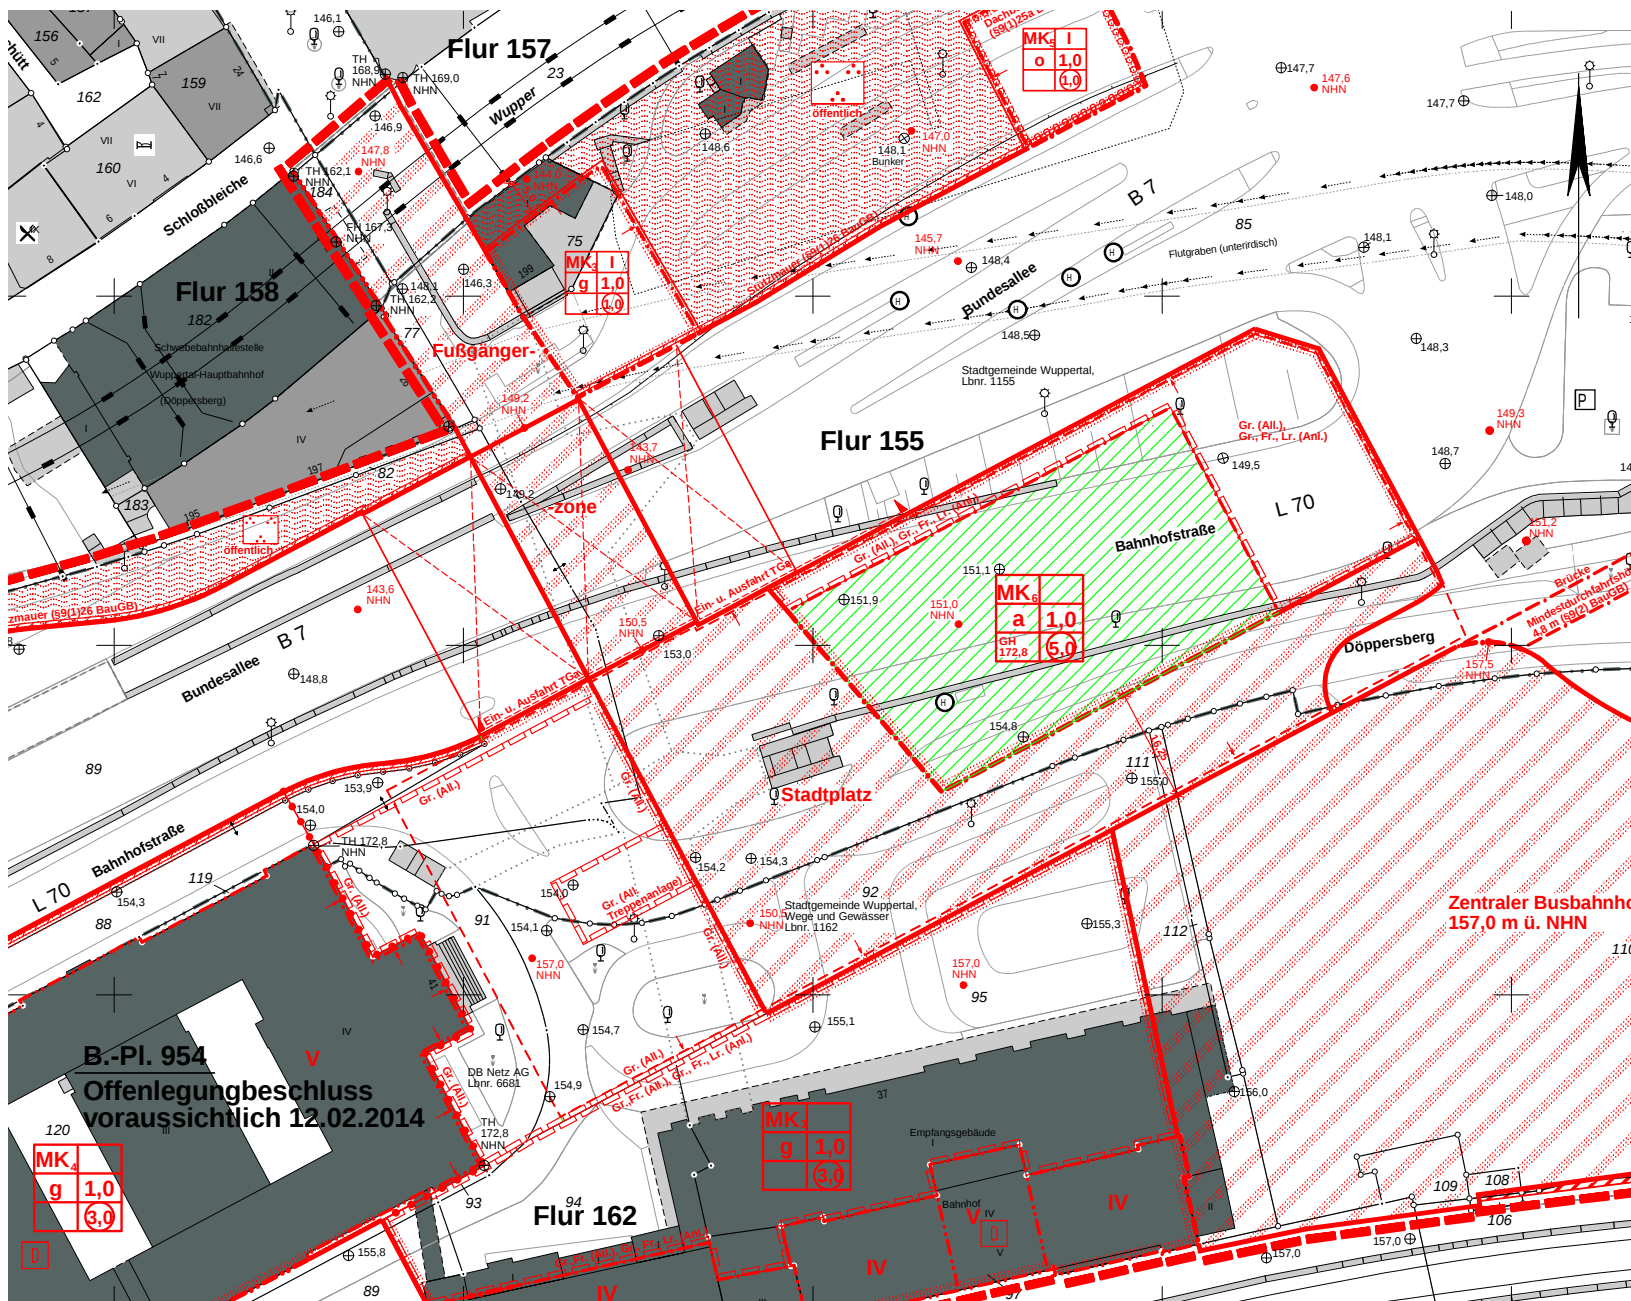

Ressort Vermessung, Katasteramt
und Geodaten
R 102

Lageplan

Gemarkung: Elberfeld
Flur: 155
Flurstück: 85
Maßstab: 1 : 500

Anlage 1

- Straßenbegrenzungslinie
- ▨ Fläche Vorkaufsrecht
ca. 1937 m²

Die Angabe der Fläche des Vorkaufsrechtes
wurde ohne Überprüfung der Topographie vorgenom-
men. Abweichungen sind möglich.

Vervielfältigungen, Umarbeitungen, Veröffentlichungen
oder die Weitergabe an Dritte ist nur mit Zustimmung
des Herausgebers, ausgenommen Vervielfältigungen
und Umarbeitungen zur innerdienstlichen Verwendung
bei Behörden oder zum eigenen Gebrauch gestattet.

R 102.1302 angefertigt und
planungsrechtl. Eintragung
Heimann

Wuppertal