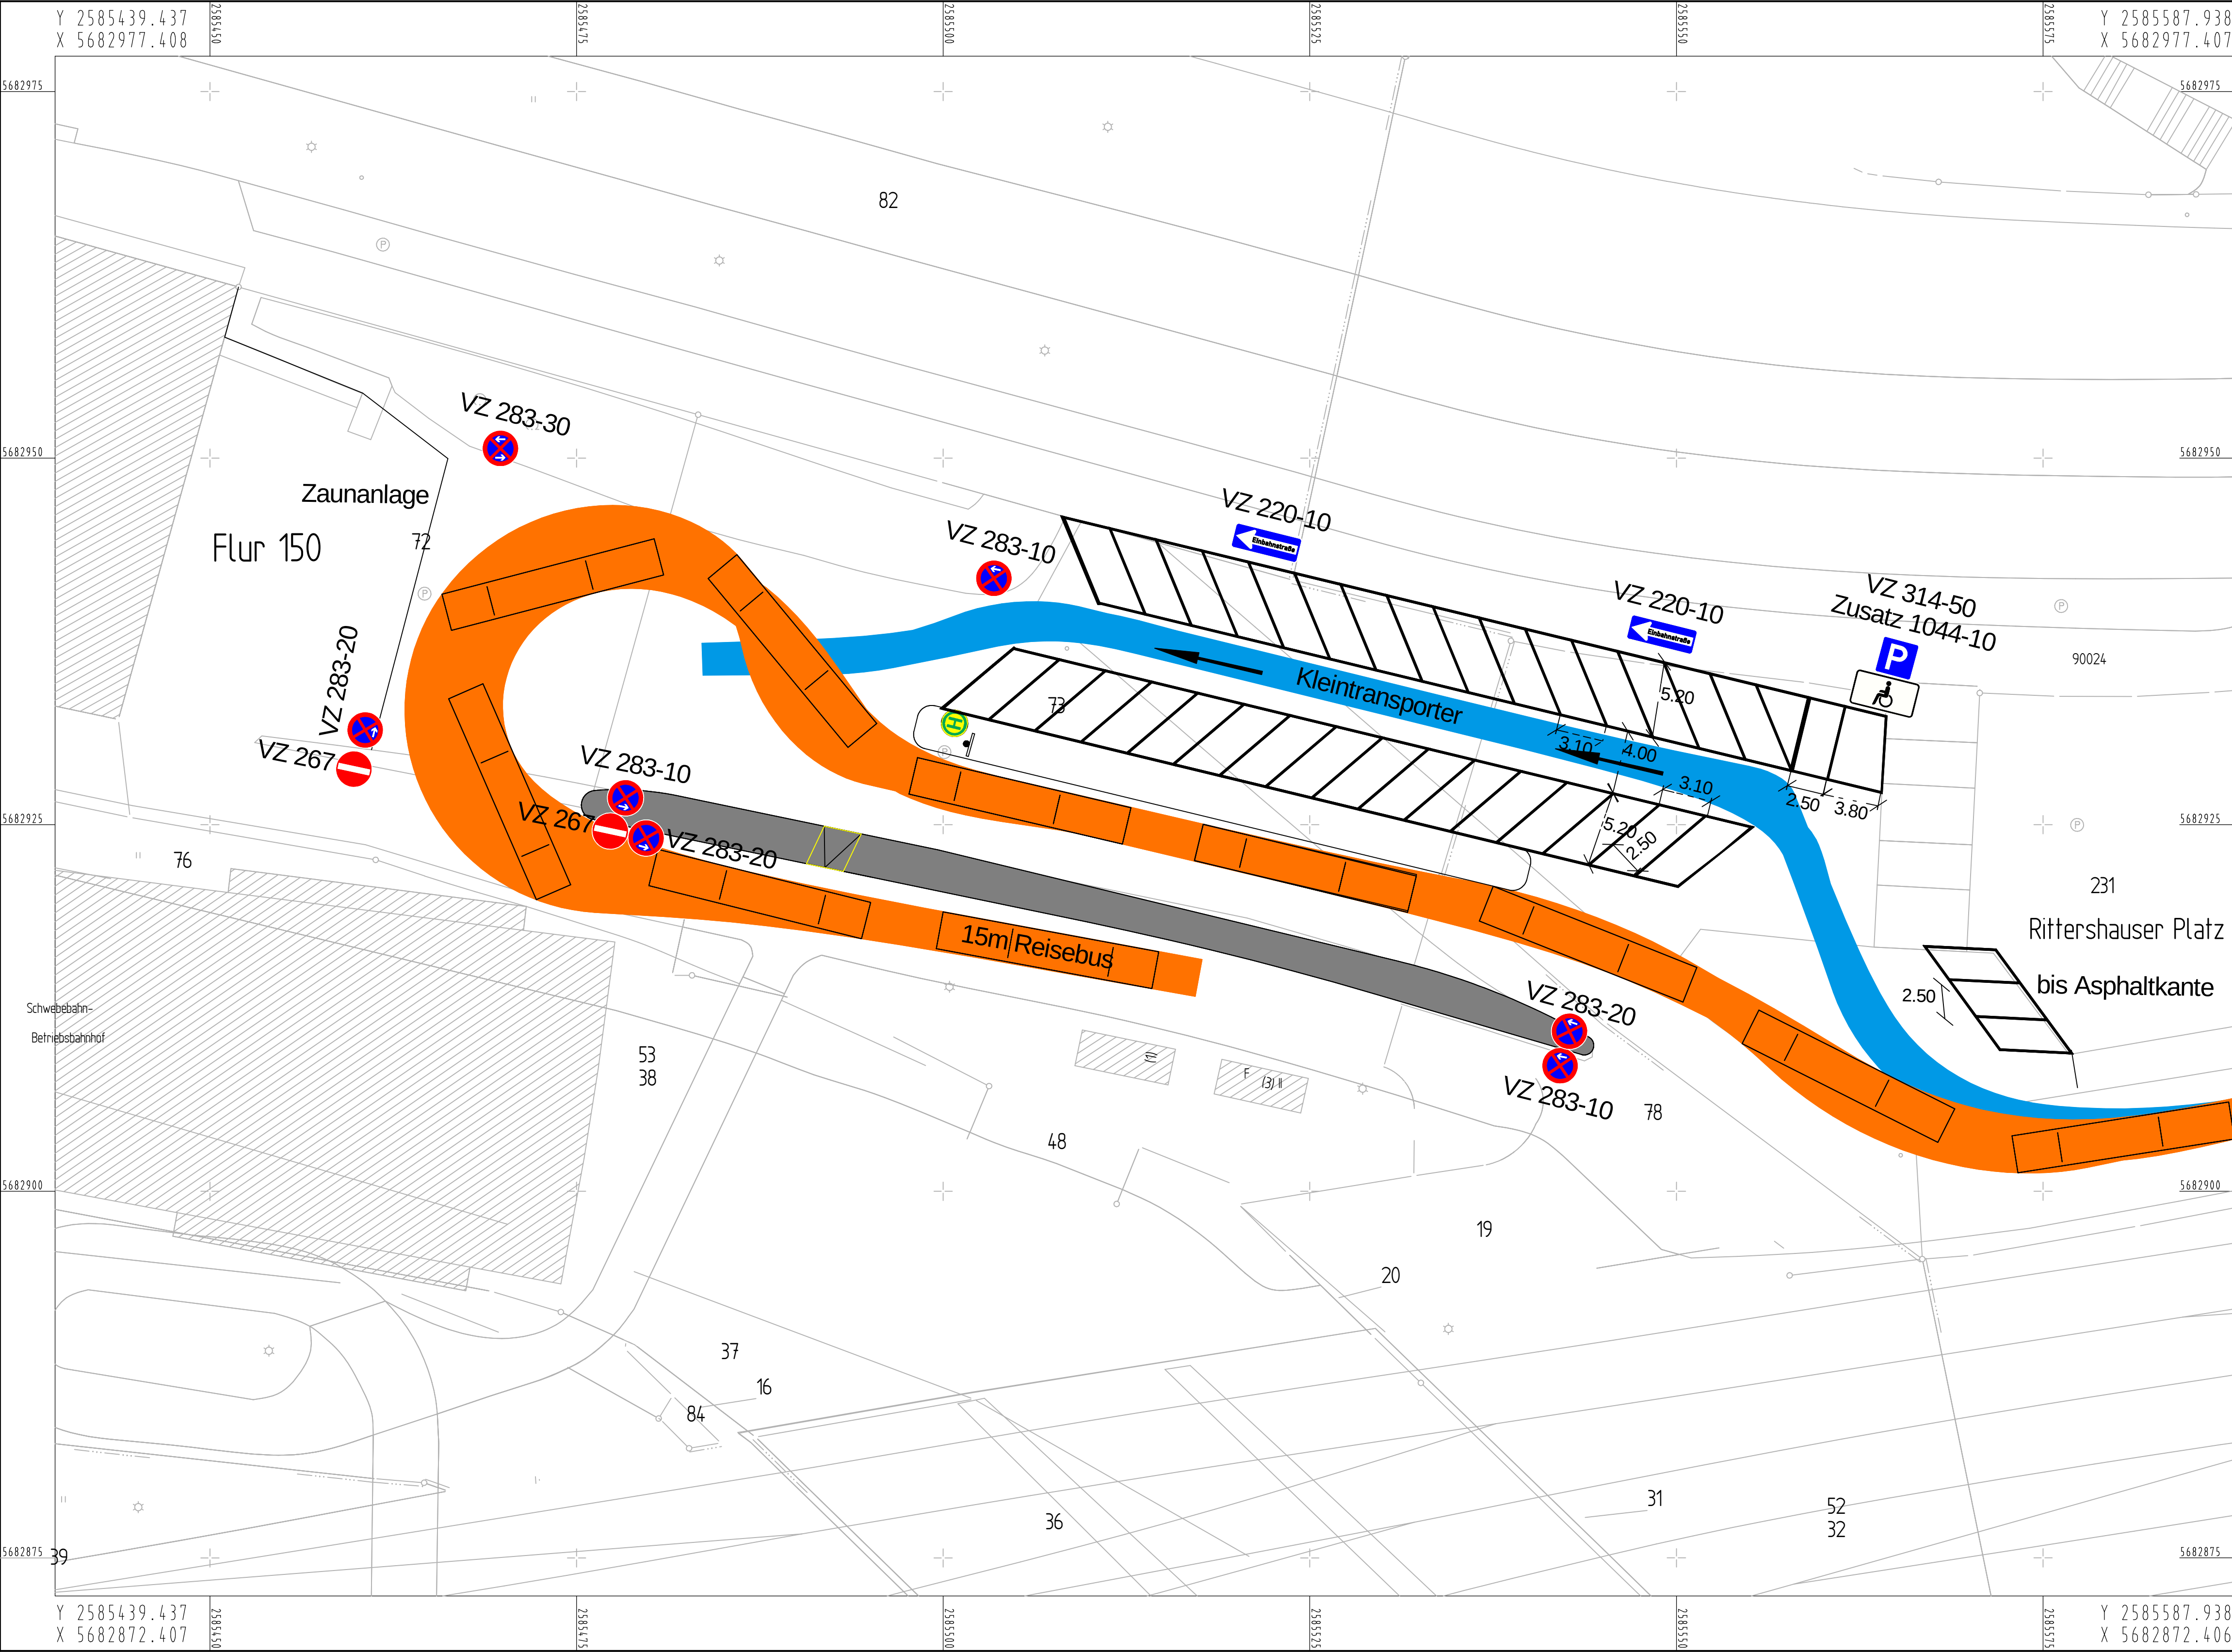


Parkmarkierung mit T-Strichen in S 0,12
entgegenstehende Markierung entfernen
(Überwege und Schutzmarkierung
für die Fußgänger liegen lassen)

Index	Anderung	Datum	erstellt	gesehen

Bauherr:  Ressort Straßen und Verkehr, Abteilung 104.2 - Straßenbau Stadt Wuppertal, Johannes-Rau-Platz 1, 42275 Wuppertal	bearbeitet/verstellt: 03.2014 / Wester gesehen: 03.2014 / TL	gesehen: 03.2014 / Reichl
--	---	------------------------------

Ausfertigung: (....) Anlage: (....)

Geschäftsbereich 1 - Stadtentwicklung, Bauen, Verkehr, Umwelt Ressort Straßen und Verkehr		
Abteilung 104.2 Zur Ausführung genehmigt:	Abteilung 104.11 Anordnungs-Nr.: Die vorbeschriebene Maßnahme wird hiermit gem. § 45 (3) SVO angeordnet. Ich bitte die Maßnahme nach § 45 (5) SVO zu veranlassen. an 104. M.d.B. um Rückmeldung des Ausführungsdatums Wuppertal, den	Abteilung 104.3 Wuppertal, den

Projekt: Rittershauser Platz Fernbusreihelalteslelle	
Planart: Lageplan	Maßstab: 1:250
Bemerkung: Hier Bemerkungstext, ein externes Logo oder löschen	Weitergabe sowie Vervielfältigung dieser Unterlage, Verwertung und Mitteilung ihres Inhaltes ist nicht gestattet, soweit nicht ausdrücklich zugestanden. Zuwerhandlungen verpflichten zu Schadenersatz. Alle Rechte vorbehalten.
Geodätische Grundlagen: Lagefestpunktfeld: ETRS 89/UTM Höhenfestpunktfeld: NNH-Höhen	Auftragsnummer 102.01 1400250 / 14 O-3638/2