


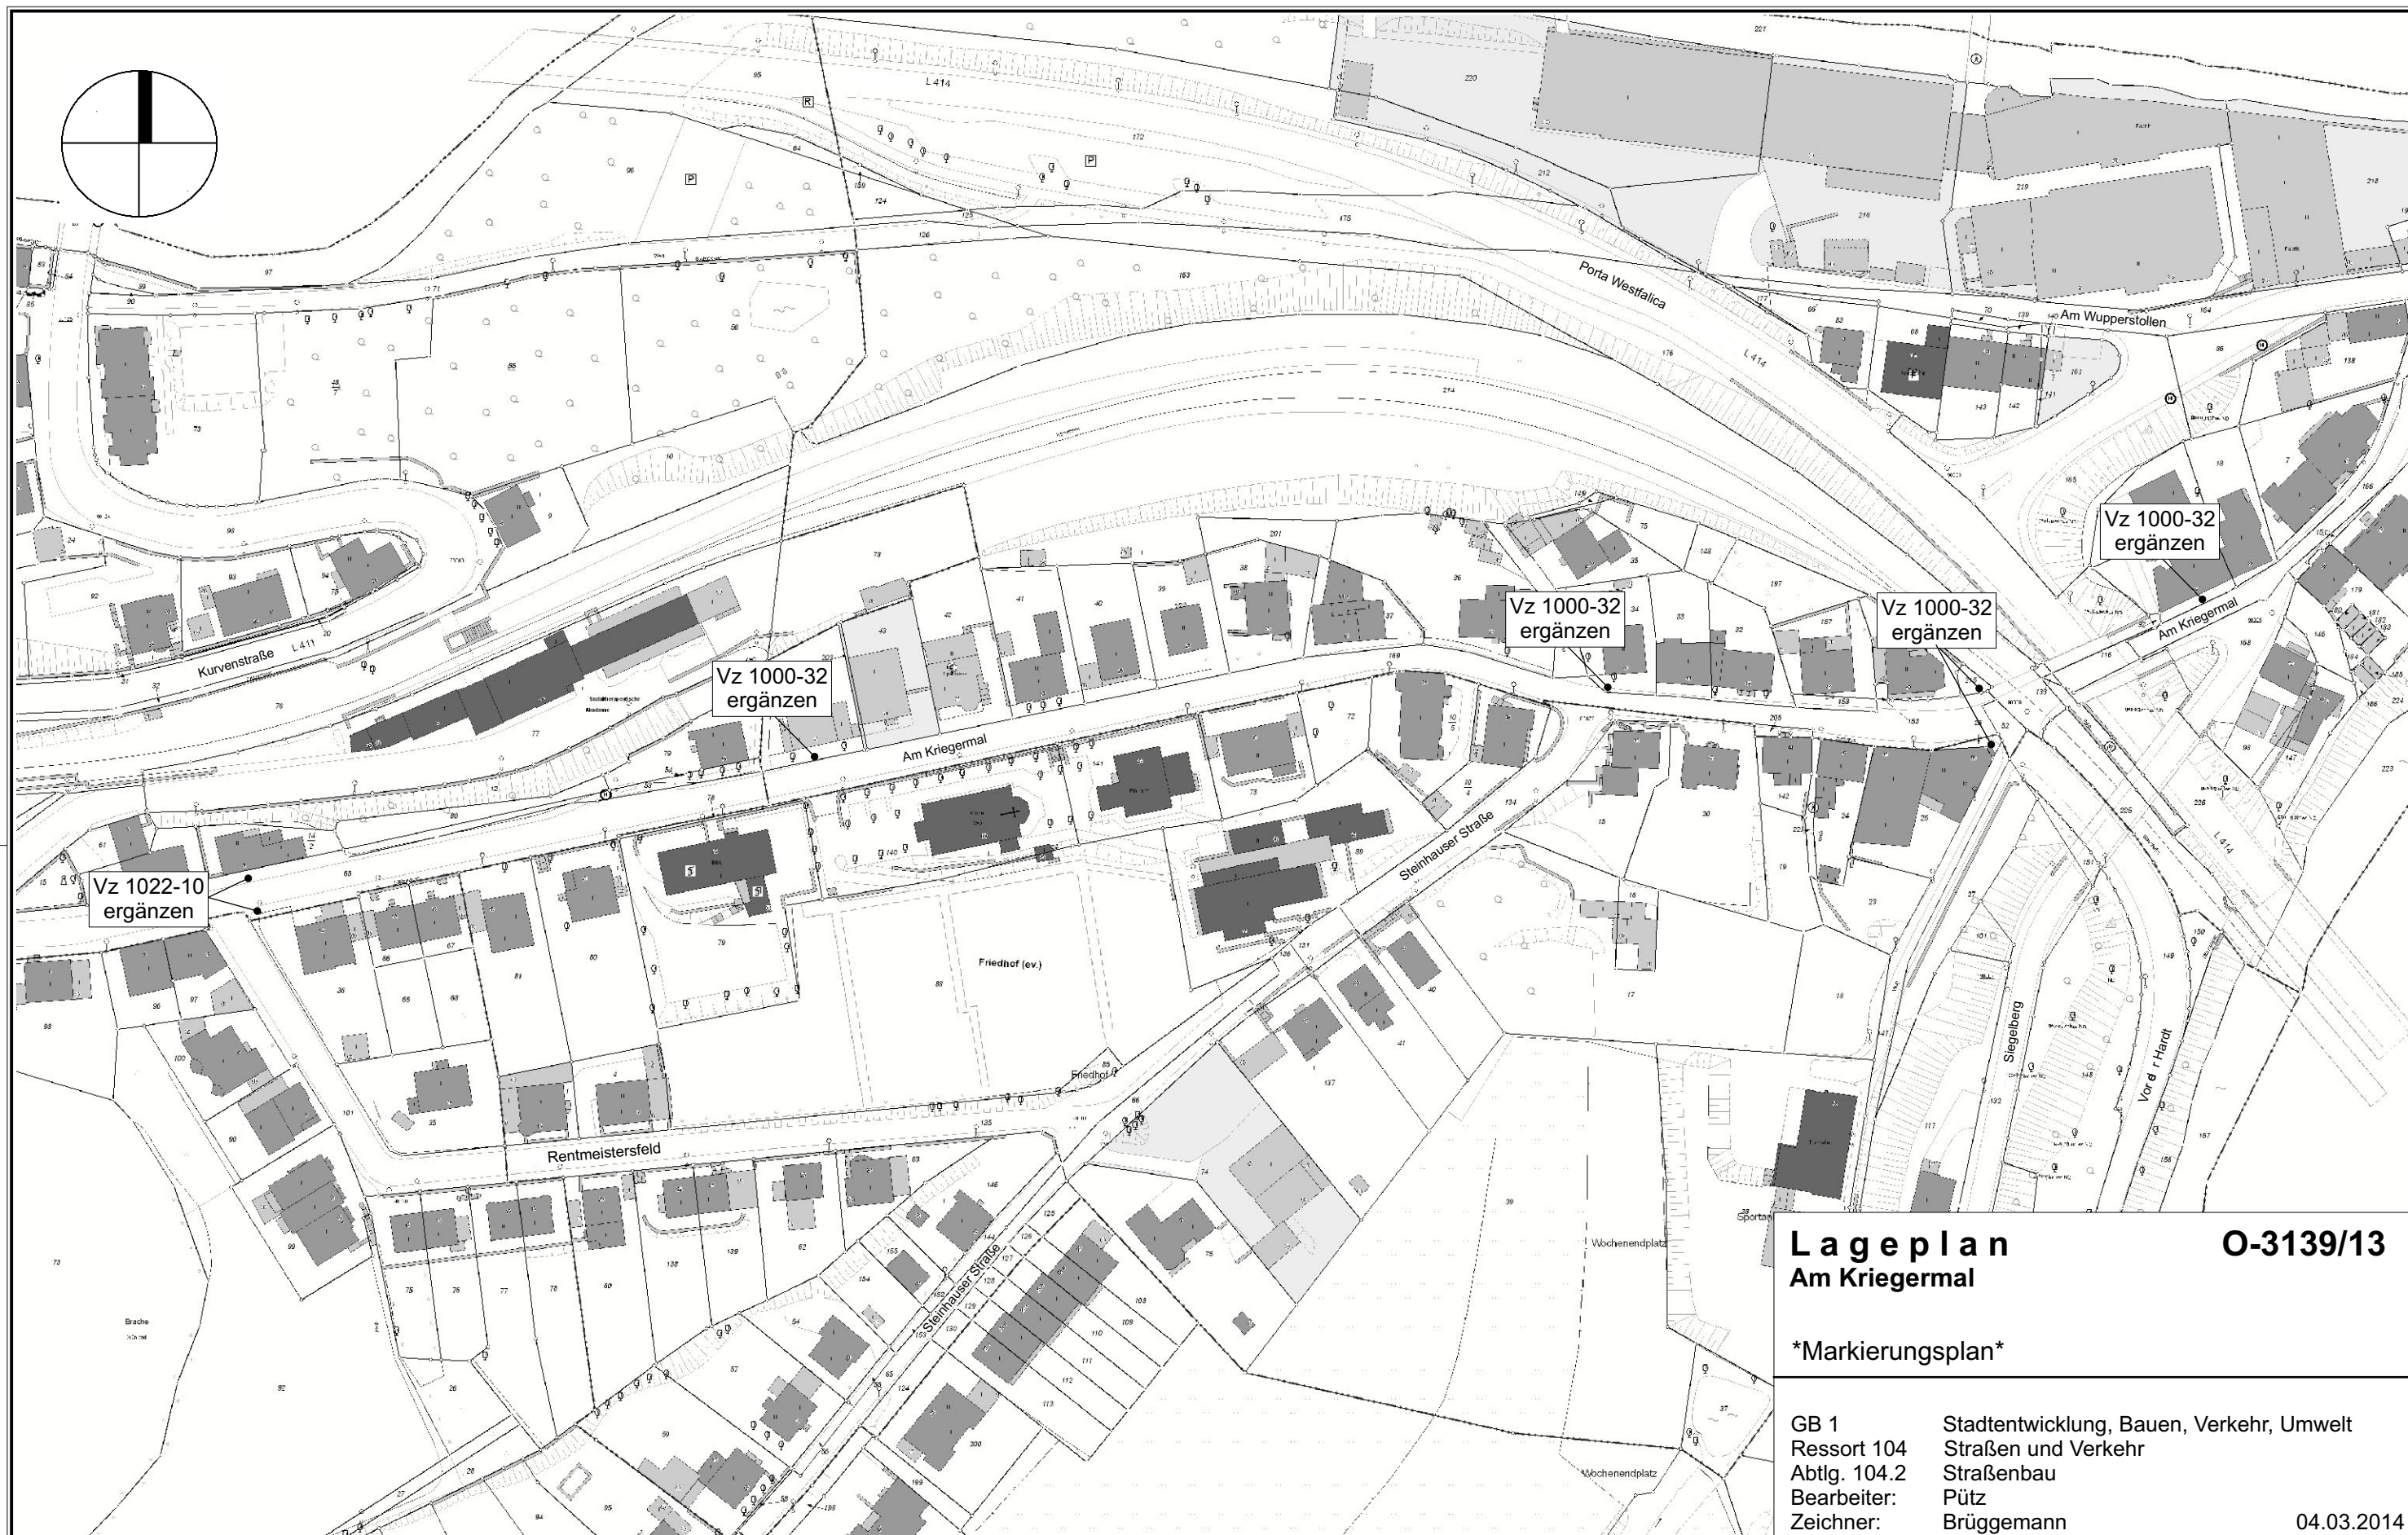

Lageplan Am Kriegermal

O-3139/13

Markierungsplan

GB 1	Stadtentwicklung, Bauen, Verkehr, Umwelt
Ressort 104	Straßen und Verkehr
Abtlg. 104.2	Straßenbau
Bearbeiter:	Pütz
Zeichner:	Brüggemann

04.03.2014

 **Herausgeber:**
Stadt Wuppertal
Ressort Vermessung, Katasteramt und Geodaten

Am Kriegermal
104.22

Maßstab 1:1500

Erstellt am 04.03.2014

Dieser Ausdruck ist gesetzlich geschützt!

Vervielfältigungen, Umarbeiten, Veröffentlichungen oder die Weitergabe an Dritte nur mit Zustimmung des Herausgebers, ausgenommen Vervielfältigungen und Umarbeitungen zur innerbetrieblichen Verwendung bei Behörden oder zum eigenen Gebrauch.