


Y 32366403.861
X 5678190.480

Y 32366586.314
X 5678190.482

Y 32366403.861
X 5678126.185

Y 32366586.315
X 5678126.187

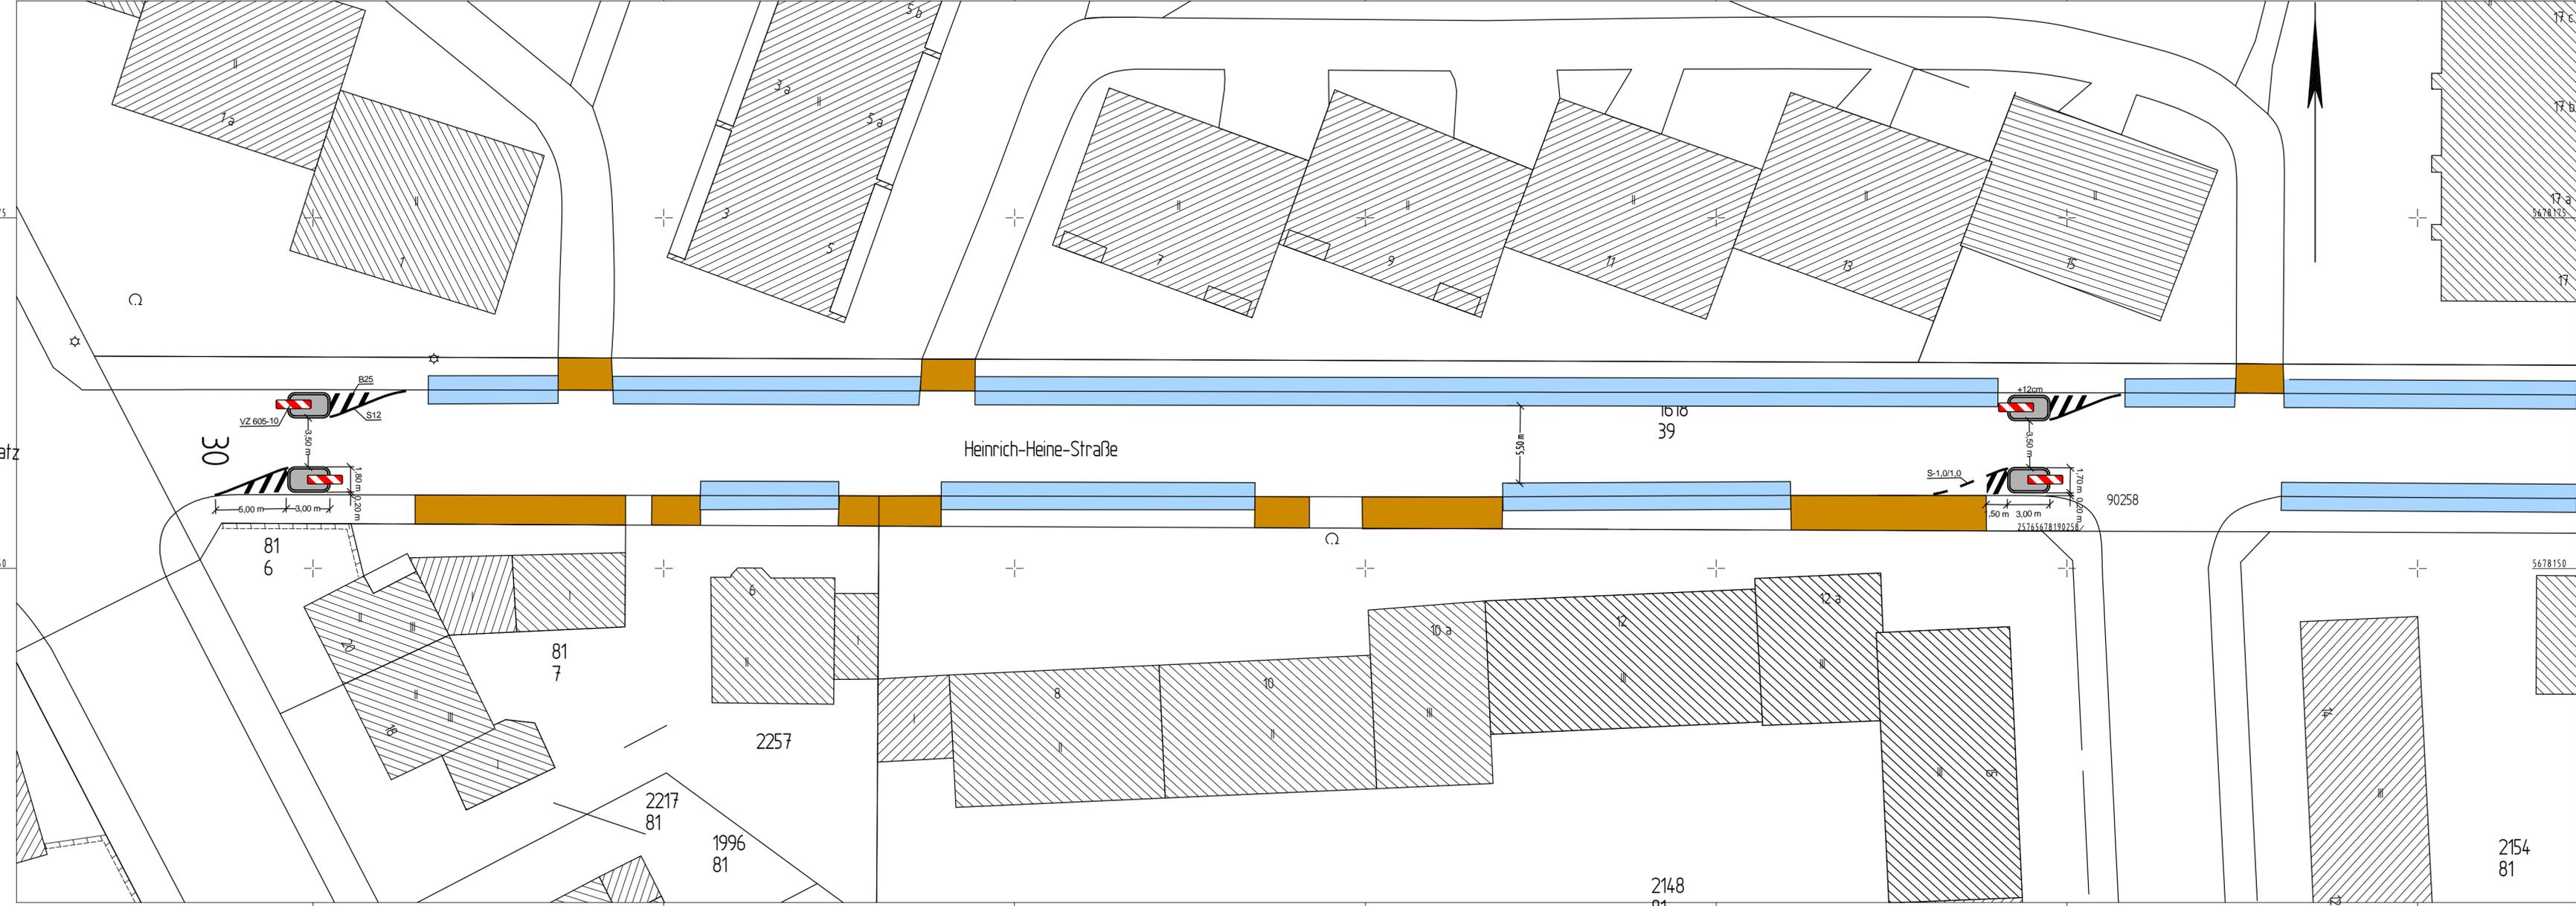

Legende:

- Überfahrten
- halbachtig parkende Fahrzeuge

Index	Änderung	Datum	erstellt	gesehen

Bauherr: **Wuppertal**
Ressort Straßen und Verkehr, Abteilung 104.2 - Straßenbau
Stadt Wuppertal, Johannes-Rau-Platz 1, 42275 Wuppertal

bearbeitet/erstellt:
01.2014 / Pütz
gesehen:
01.2014 / Mücher

gesehen:
01.2014 / Dr. Betz

Geschäftsbereich 1 - Stadtentwicklung, Bauen, Verkehr, Umwelt
Ressort Straßen und Verkehr

Abteilung 104.2 Zur Ausführung genehmigt:	Abteilung 104.11 Anordnungs-Nr.: Die vorbeschriebene Maßnahme wird hiermit gem. § 45 (3) SVO angeordnet. Ich bitte die Maßnahme nach § 45 (5) SVO zu veranlassen. an 104. M.d.B. um Rückmeldung des Ausführungsdatums	Abteilung 104.3 Wuppertal, den
---	---	--

Projekt: **Heinrich-Heine-Straße**
Verkehrsberuhigung Haus-Nr. 1-15

Planart: **Lageplan** Maßstab: **1:250**

Bemerkung: Weitergabe sowie Vervielfältigung dieser Unterlagen, Verwertung und Mitteilung ihres Inhalts ist nicht gestattet, soweit nicht ausdrücklich zugestanden. Zuwiderhandlungen verpflichten zu Schadensersatz. Alle Rechte vorbehalten.

Geodätische Grundlagen: Auftragsnummer 102.01
Lagepunkt: Netz 77 123456 / 08
Höhenpunkt: NNH-Höhen

W-683/4