


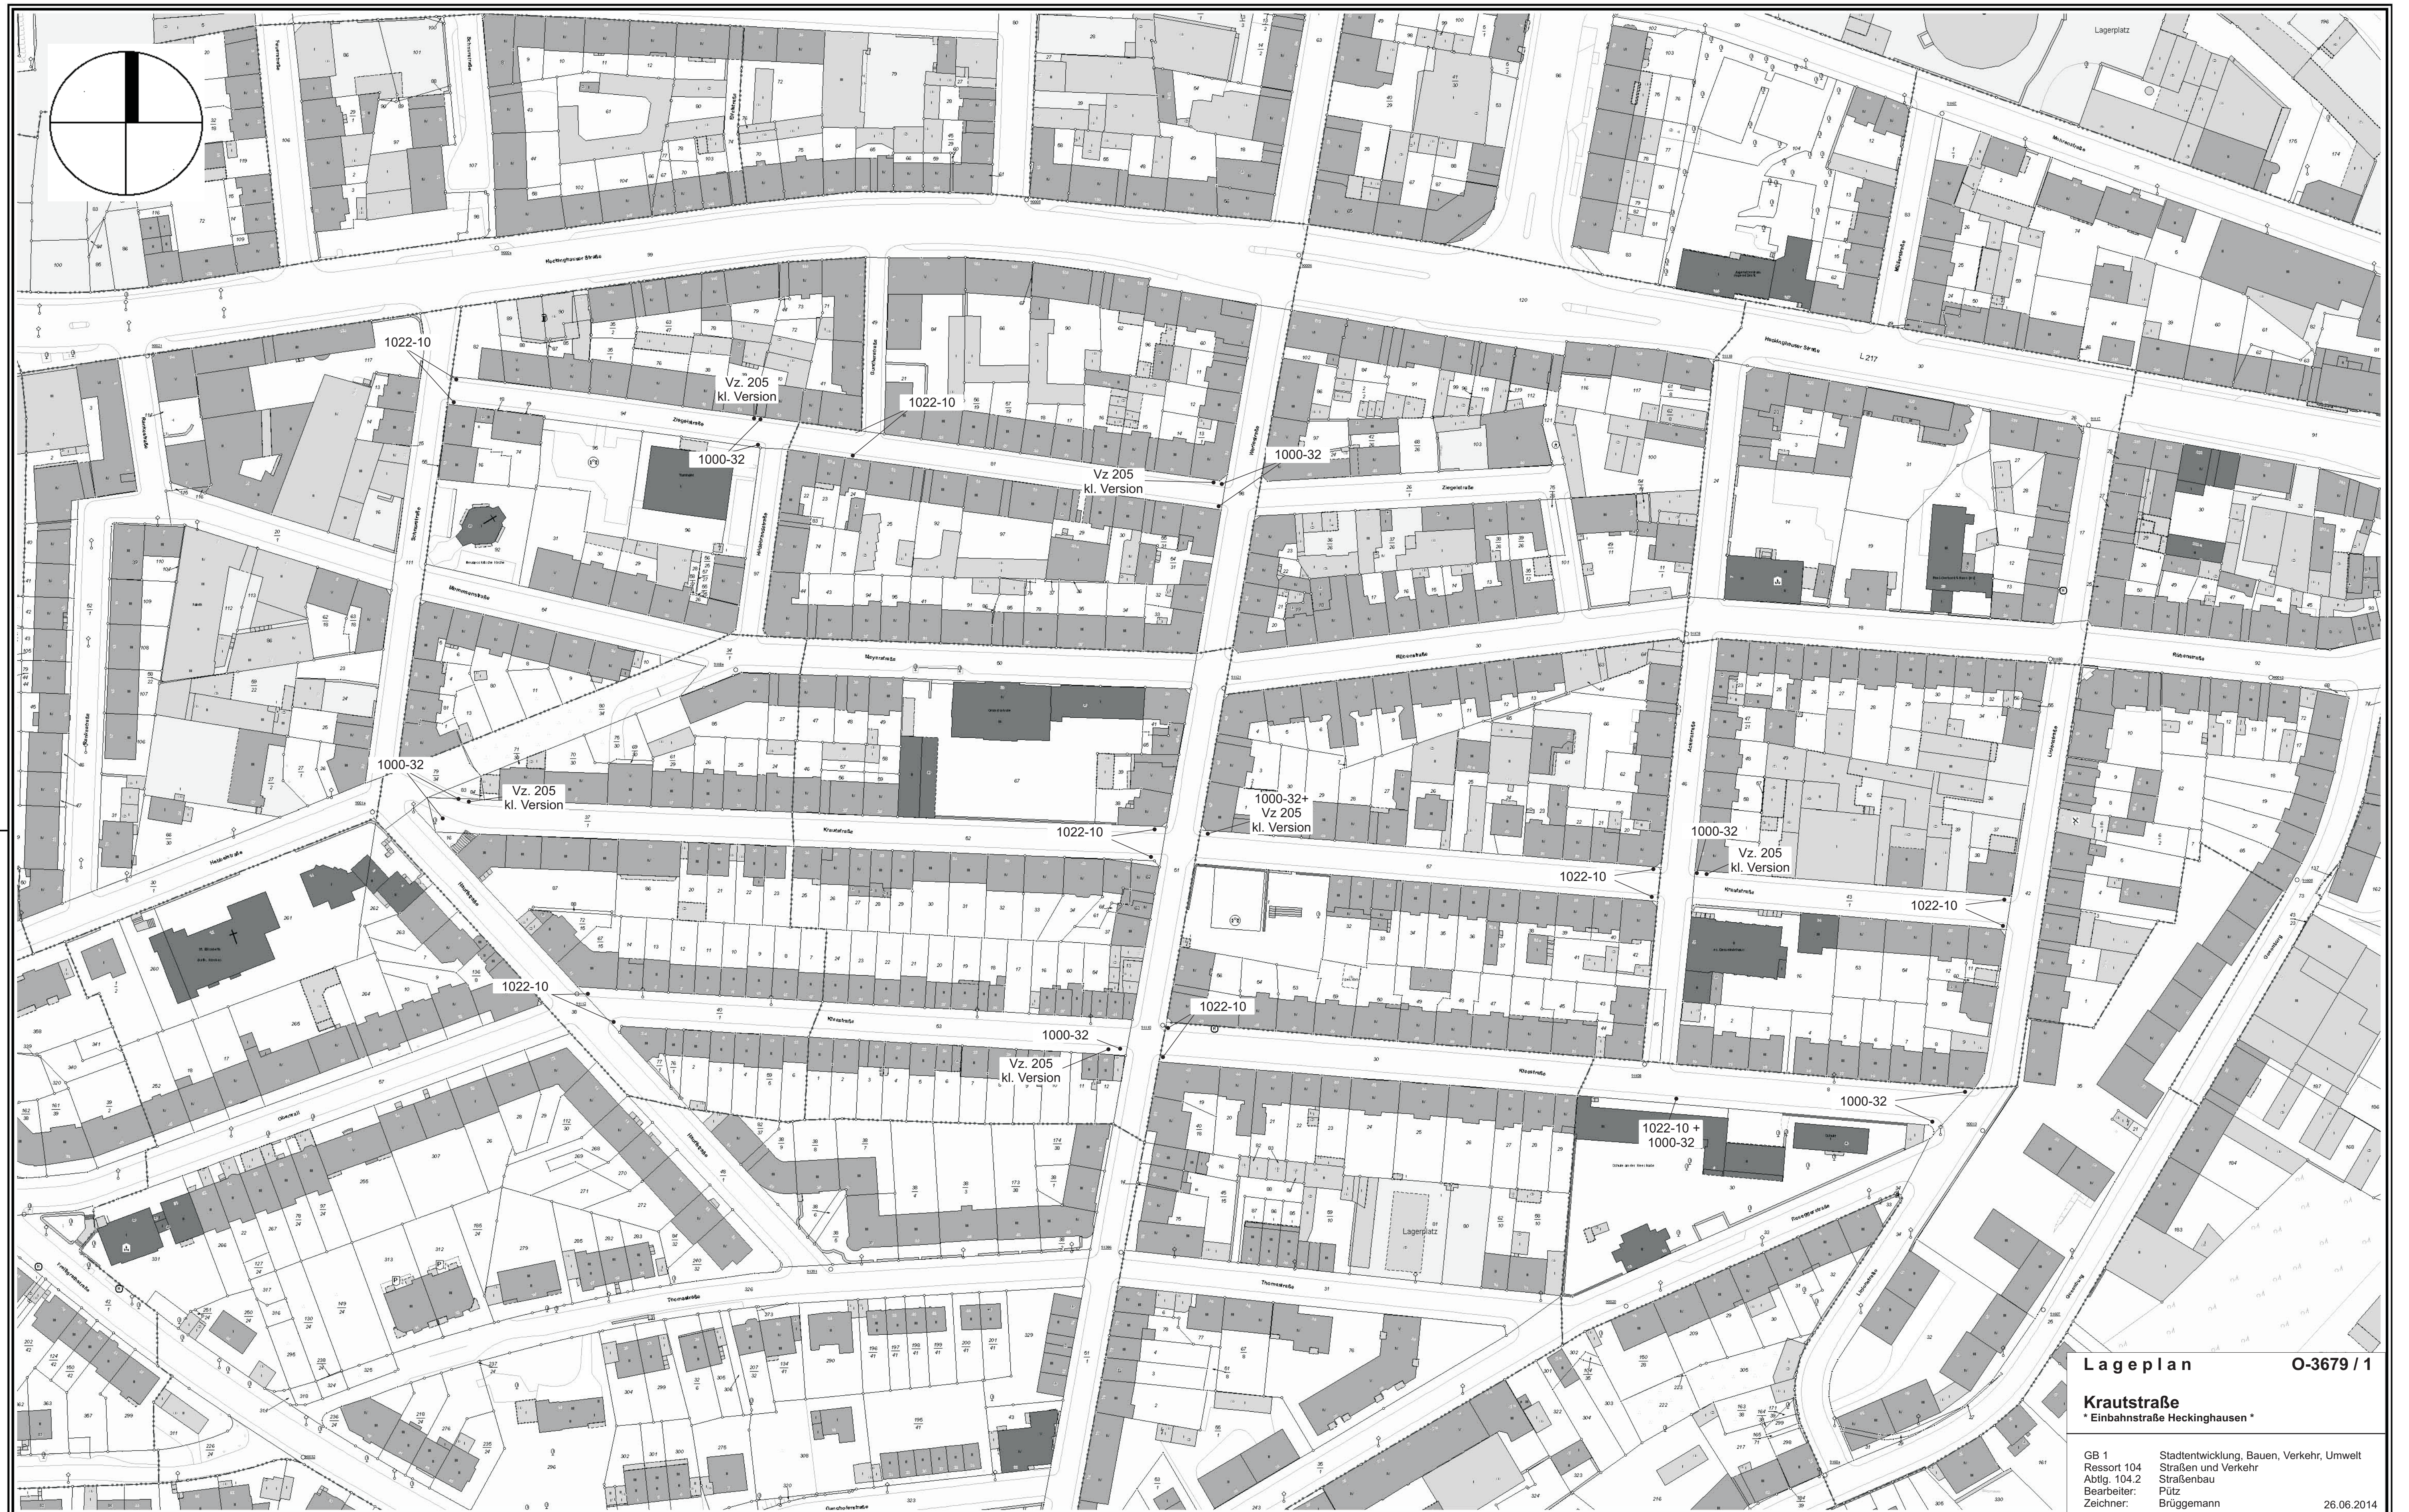

Lageplan O-3679 / 1

Krautstraße
* Einbahnstraße Heckinghausen *

GB 1
Ressort 104
Abt. 104.2
Bearbeiter:
Zeichner:

Stadtentwicklung, Bauen, Verkehr, Umwelt
Straßen und Verkehr
Straßenbau
Pütz
Brüggemann

26.06.2014

 Herausgeber:
Stadt Wuppertal
Ressort Vermessung, Katasteramt und Geodaten

Krautstr.
104_22

Maßstab 1: 1000
Erstellt am 25.06.2014

Dieser Ausdruck ist gesetzlich geschützt!
Vervielfältigungen, Umarbeiten, Veröffentlichungen oder die Weitergabe an Dritte nur mit Zustimmung des Herausgebers, ausgenommen Vervielfältigungen und Umarbeiten zur innerbetrieblichen Verwendung bei Behörden oder zum eigenen Gebrauch.