


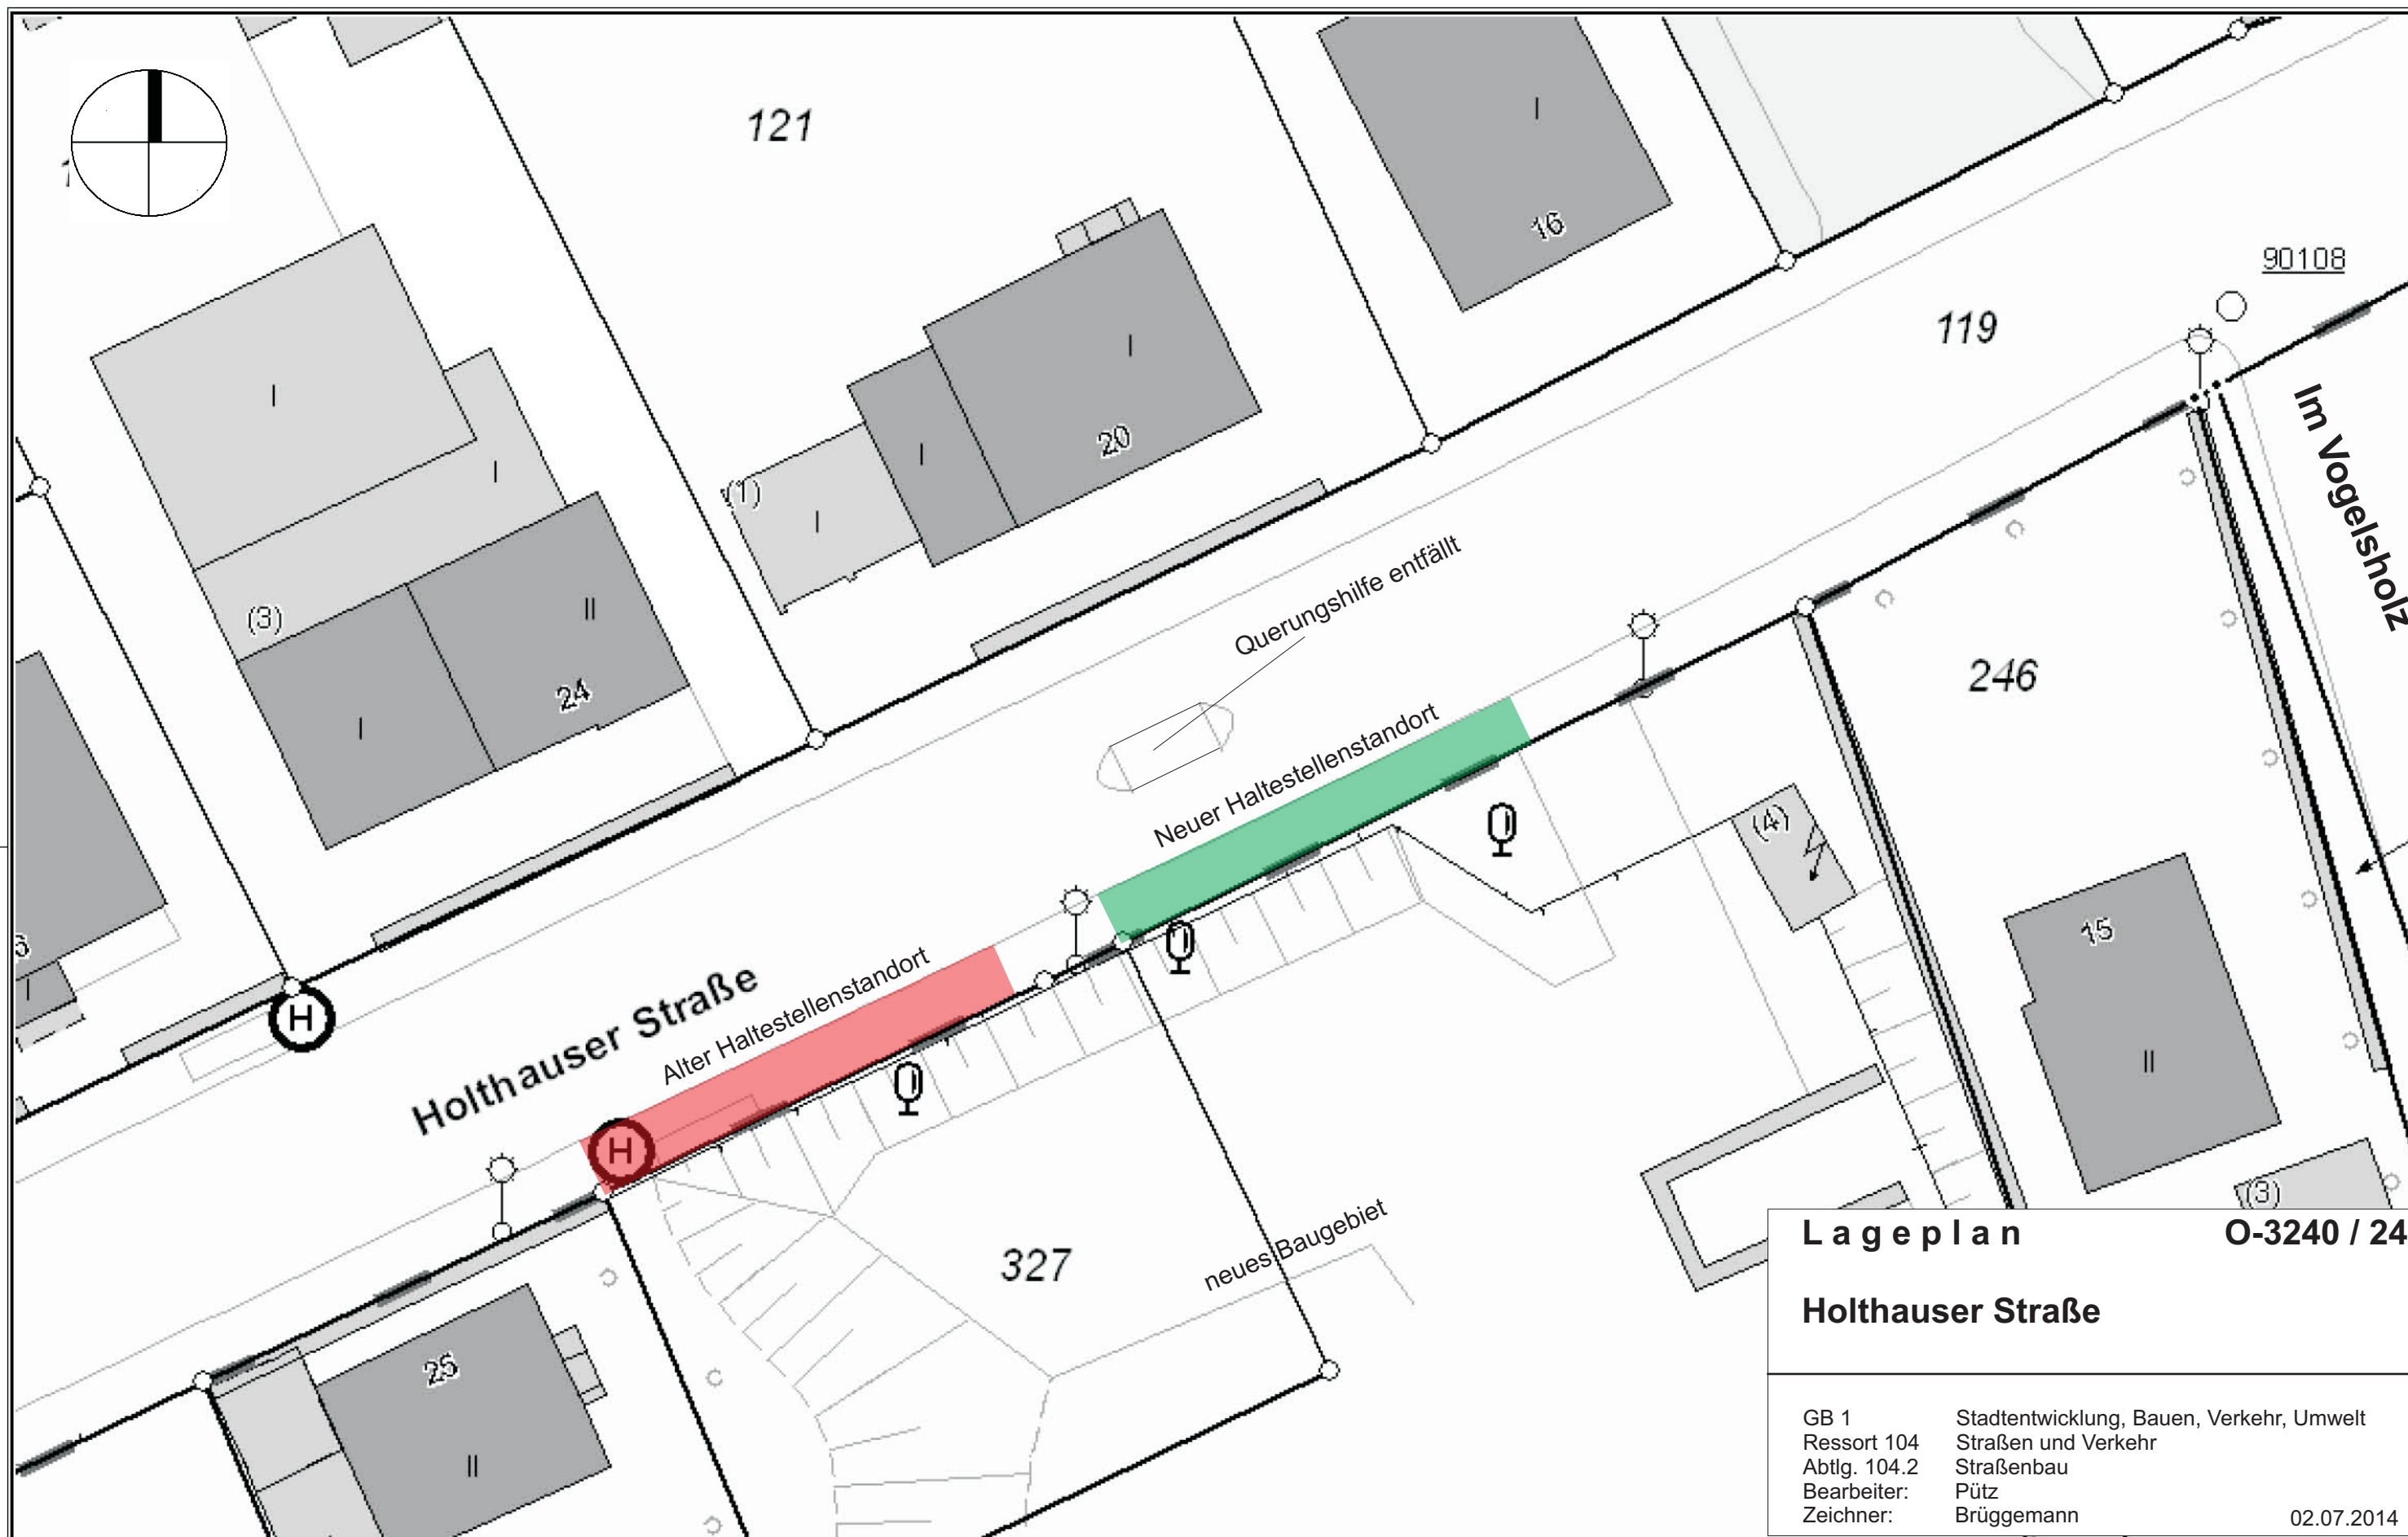

Lageplan **O-3240 / 24**

Holthäuser Straße

GB 1	Stadtentwicklung, Bauen, Verkehr, Umwelt
Ressort 104	Straßen und Verkehr
Abtlg. 104.2	Straßenbau
Bearbeiter:	Pütz
Zeichner:	Brüggemann

02.07.2014



Herausgeber:
Stadt Wuppertal
Ressort Vermessung, Katasteramt und Geodaten

Holthäuser Str.
Pütz

Maßstab 1:250

Erstellt am 02.07.2014

Dieser Ausdruck ist gesetzlich geschützt!

Vervielfältigungen, Umarbeiten, Veröffentlichungen oder die Weitergabe an Dritte nur mit Zustimmung des Herausgebers, ausgenommen Vervielfältigungen und Umarbeitungen zur innerbetrieblichen Verwendung bei Behörden oder zum eigenen Gebrauch.