


Y 2575870.318
X 5678433.545

Y 2576001.399
X 5678516.733

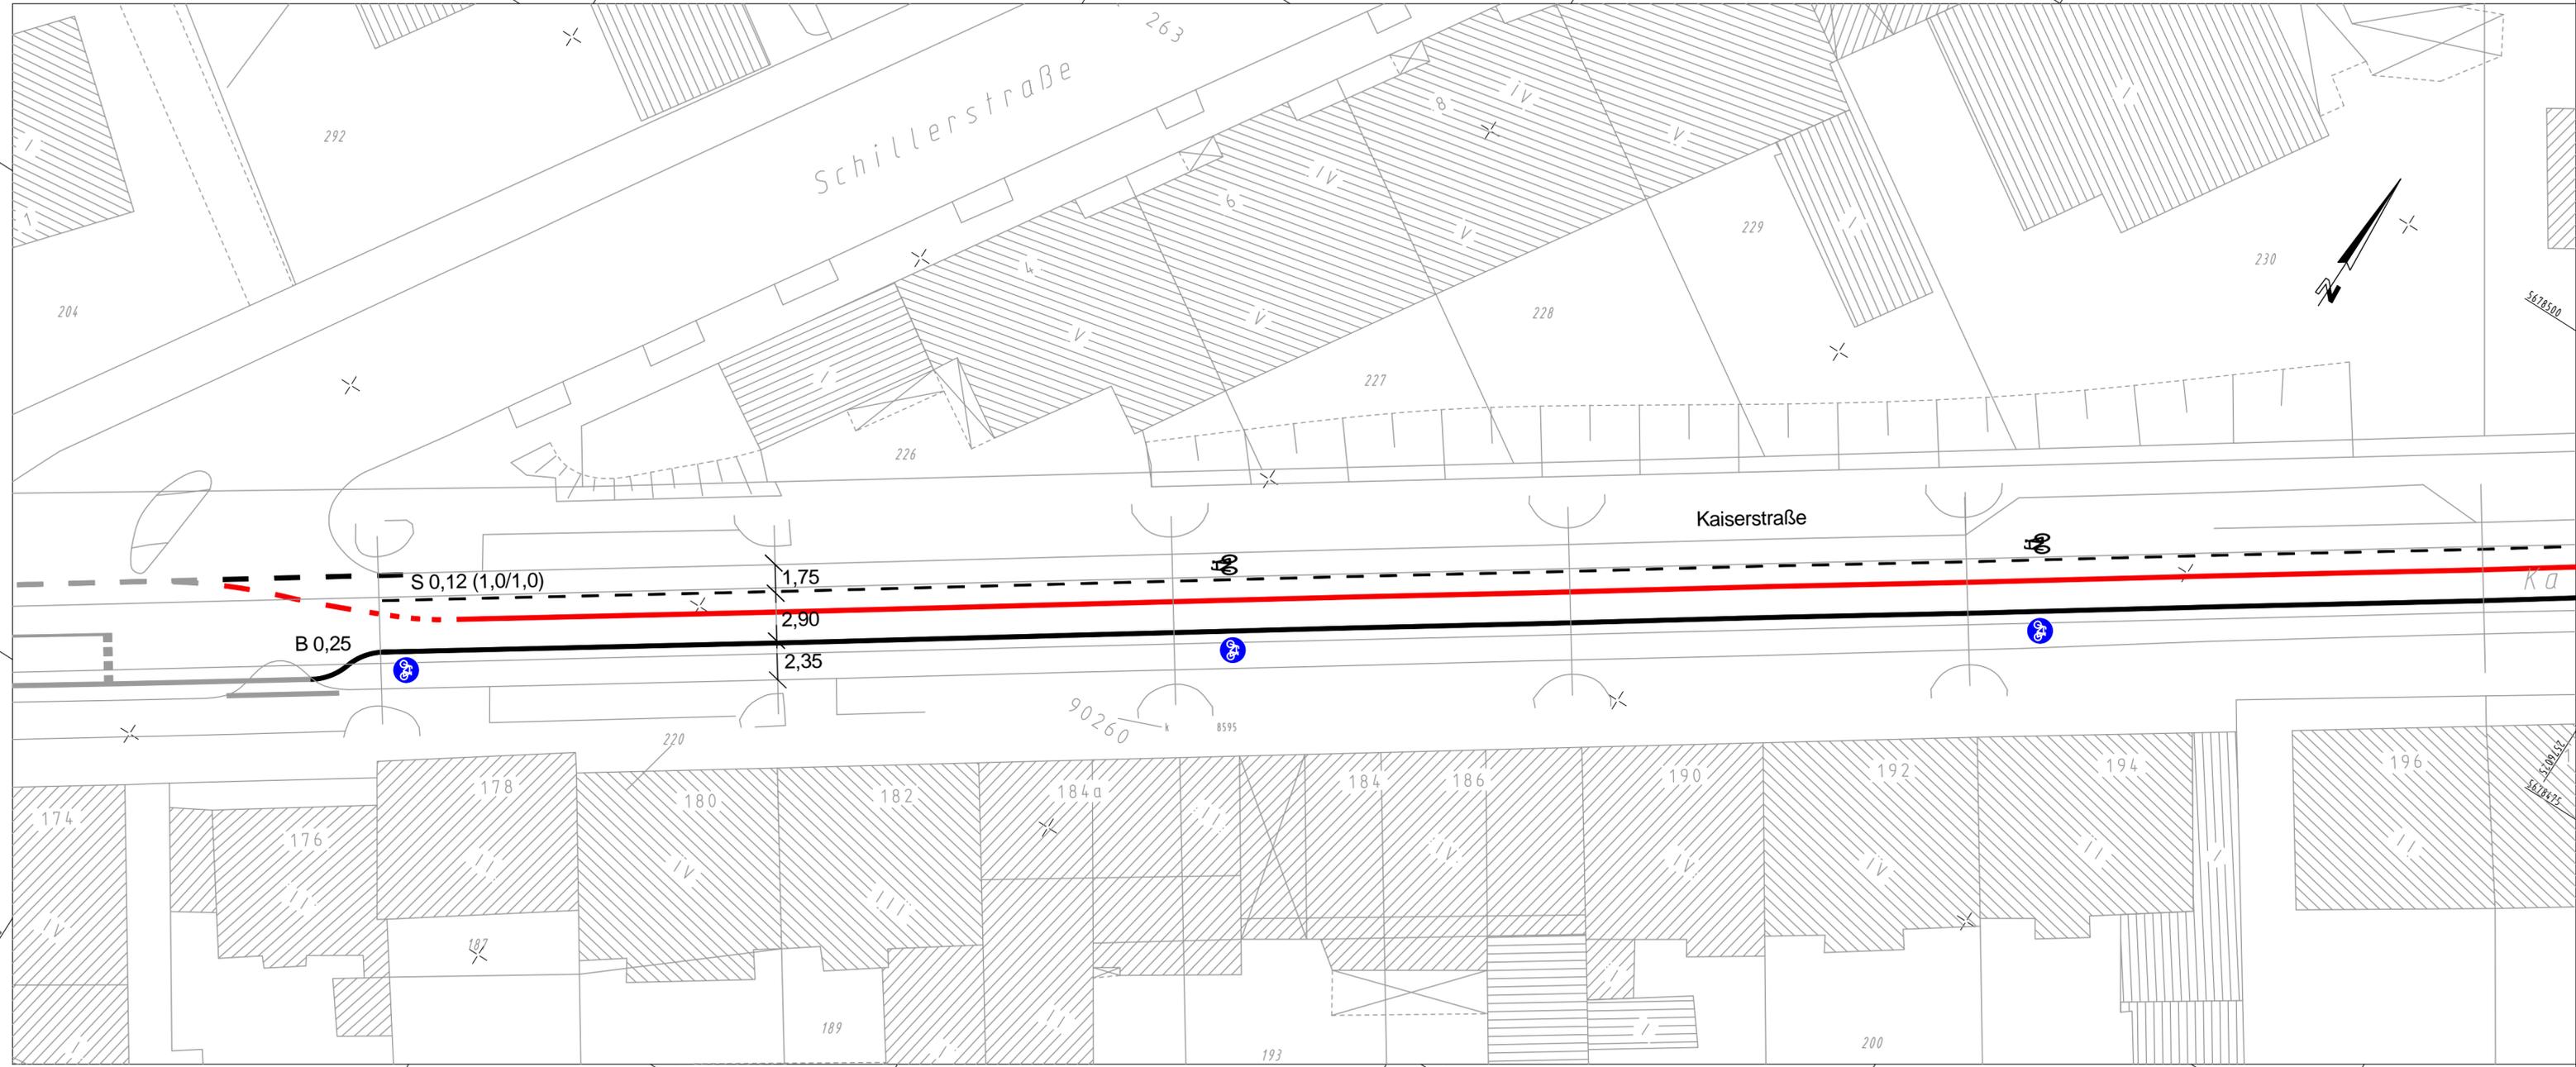

Y 2575904.745
X 5678379.297

Y 2576035.826
X 5678462.486

Legende:

- gemeinsamer Fuß- und Radweg
- Markierung neu
- Demarkierung
- Markierung alt

Index	Änderung	Datum	erstellt	gesehen

Bauherr: **Wuppertal**
Ressort Straßen und Verkehr, Abteilung 104.2 - Straßenbau
Stadt Wuppertal, Johannes-Rau-Platz 1, 42275 Wuppertal

bearbeitet/erstellt:
Sept. 2012 / Wester / Brüggemann
gesehen: _____
Sept. 2012 / Betz
Sept. 2012 / Reichl

Ausfertigung: (....) Anlage: (....)

**Geschäftsbereich 1.2 Stadtentwicklung, Bauen, Verkehr, Umwelt
Ressort Straßen und Verkehr**

<p>Abteilung 104.2 Zur Ausführung genehmigt:</p>	<p>Abteilung 104.11 Anordnungs-Nr.: Die vorbezeichnete Maßnahme wird hiermit gem. § 45 (3) StVO angeordnet. Ich bitte die Maßnahme nach § 45 (5) StVO zu veranlassen. an 104..... M.d.B. um Rückmeldung des Ausführungsdatums Wuppertal, den</p>	<p>Abteilung 104.3 Wuppertal, den</p>
---	---	--

Projekt: **Kaiserstraße - Hammersteiner Allee
Radverkehrsführung**

Planart: **Lageplan** **Maßstab:** 1:250

Bemerkung: Weitergabe sowie Vervielfältigung dieser Unterlage, Verwertung und Mitteilung ihres Inhalts ist nicht gestattet, soweit nicht ausdrücklich zugestanden. Zweifelsfragen verpflichten zu Schadensersatz. Alle Rechte vorbehalten.

Geodätische Grundlagen: **Auftragsnummer 102.01**
20110394

Lagefestpunktfeld: Netz 77
Höhenfestpunktfeld: NHN-Höhen

W-111 / 45