


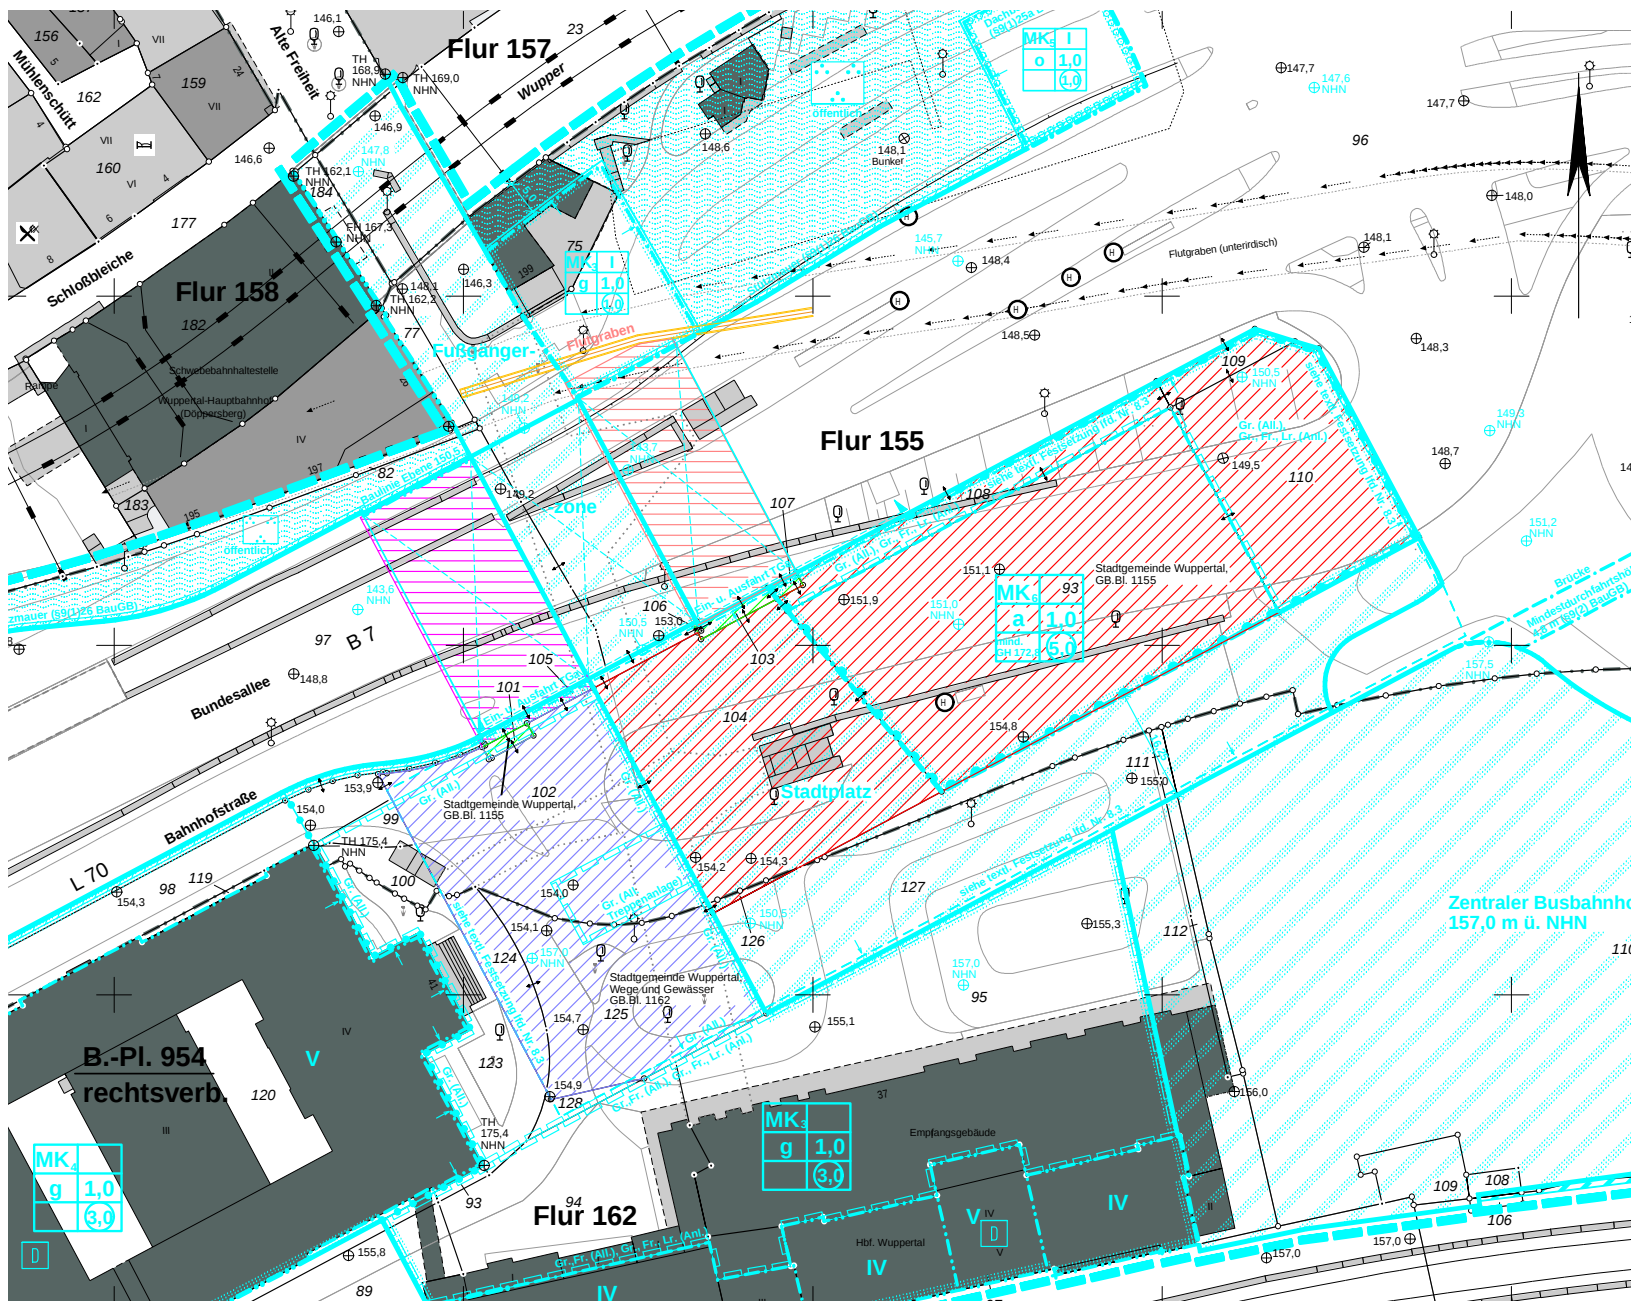

Ressort Vermessung, Katasteramt
und Geodaten
R 102

Lageplan

Gemarkung: Elberfeld
Flur: 155 u. 162
Flurstück: versch.
Maßstab: 1 : 500

- ▨ Kaufgegenstand 1: 4211 m²
(Fl. 155: Flst. 93, 104, 108, 109, 110)
(Fl. 162: Flst. 126)
- ▨ Kaufgegenstand 2: 48 m²
(Fl. 155: Flst. 101, 103, 106, 107)
- ▨ Kaufgegenstand 3: 1720 m²
(Fl. 155: Flst. 102)
(Fl. 162: 124, 125)
- ▨ Grunddienstbarkeit Geschäfts-
brückenbebauung West ca. 669 m²
(Fl. 155: Flst. 97, 98, 105)
- ▨ Grunddienstbarkeit Überbauung Ost
ca. 648 m²
(Fl. 155: Flst. 96, 105)

Vervielfältigungen, Umarbeitungen, Veröffentlichungen
oder die Weitergabe an Dritte ist nur mit Zustimmung
des Herausgebers, ausgenommen Vervielfältigungen
und Umarbeitungen zur innerdienstlichen Verwendung
bei Behörden oder zum eigenen Gebrauch gestattet.

R 102.1302 angefertigt und
planungsrechtl. Eintragung
Heimann/ 12.01.2015

 **Wuppertal**