




		GENERALBAUERNBERG AG Generalbauernberg AG Hauptstr. 25 • 42699 Solingen Telefon: 0212 2511-11 • Telefax: 0212 2511-12	
GMW Generalbauernberg AG Generalbauernberg AG		pbr Projektbauernberg AG Projektbauernberg AG	
Generalbauernberg AG Generalbauernberg AG		Generalbauernberg AG Generalbauernberg AG	

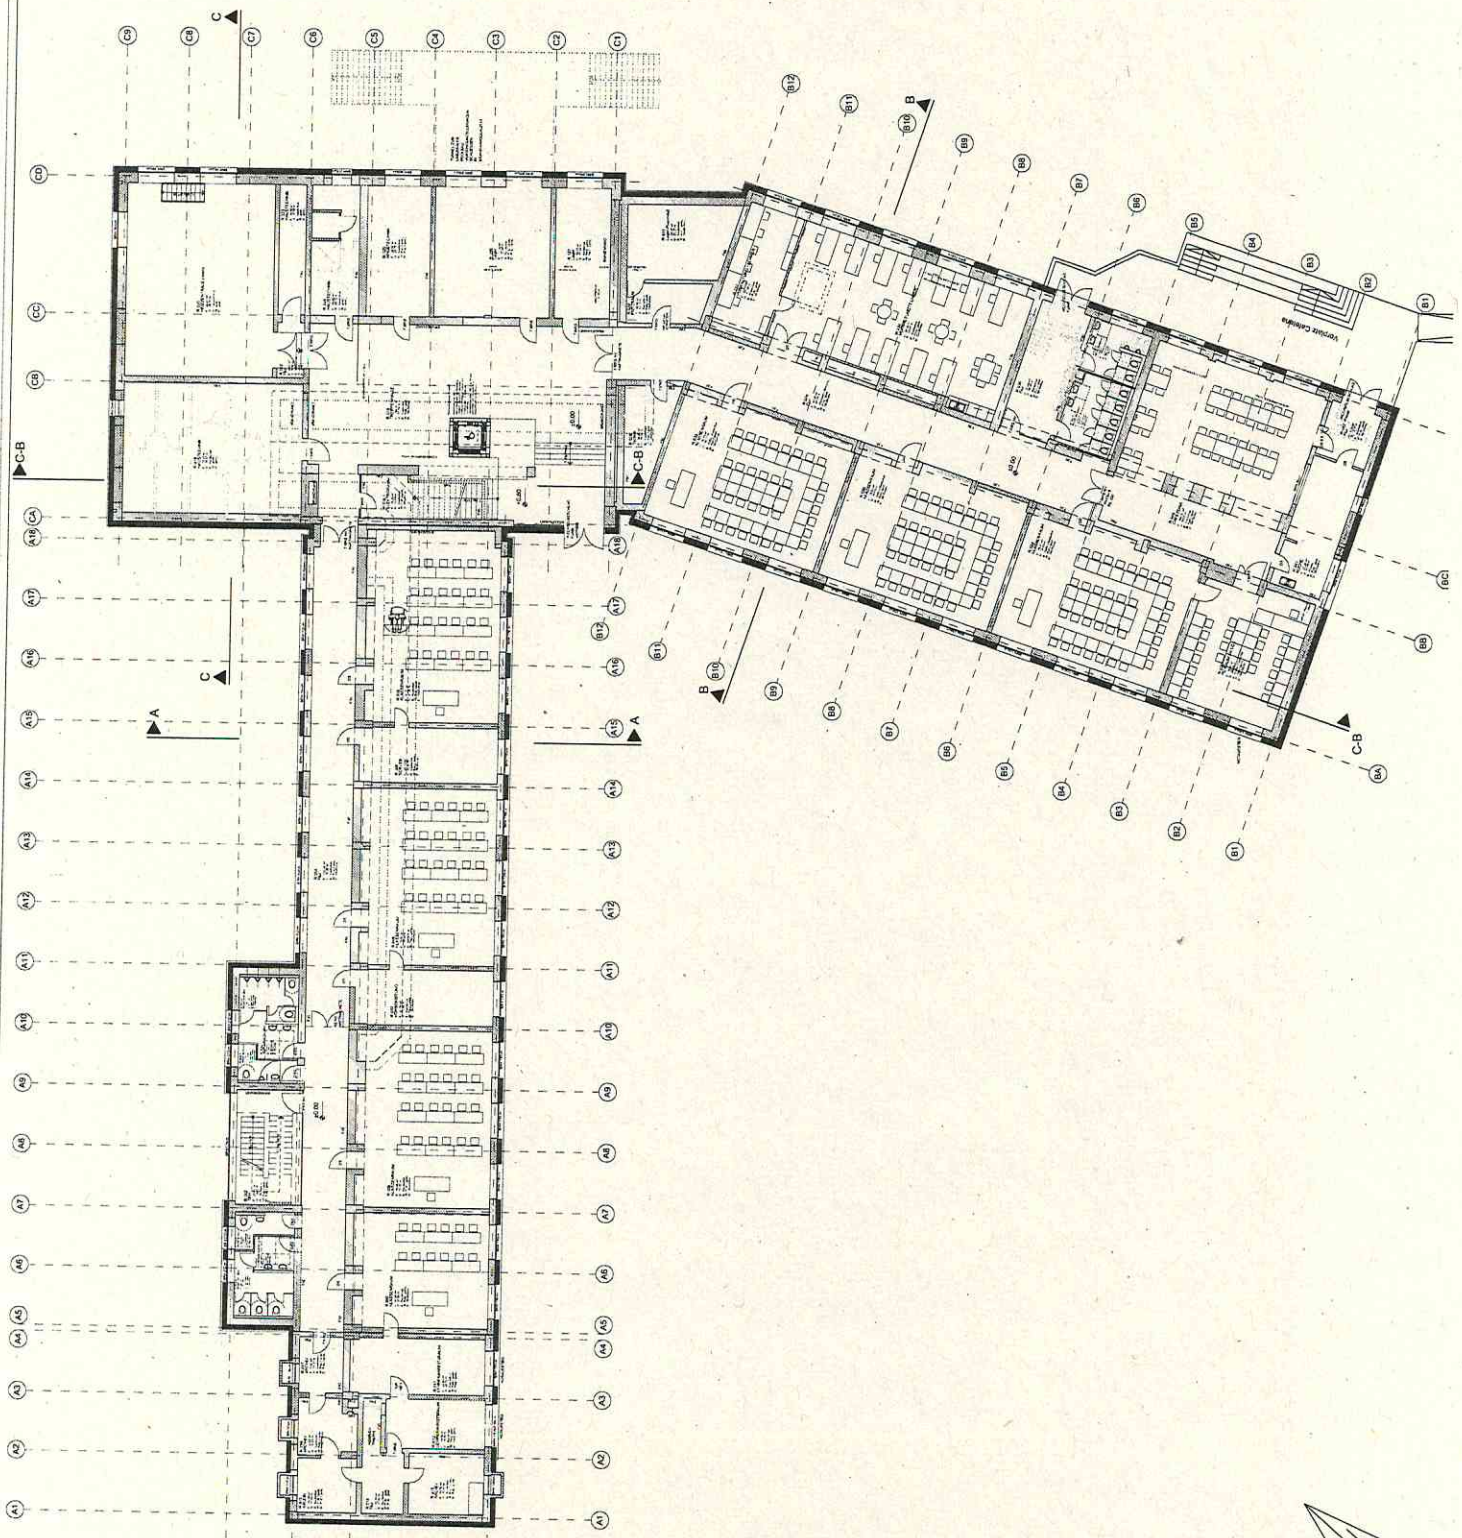

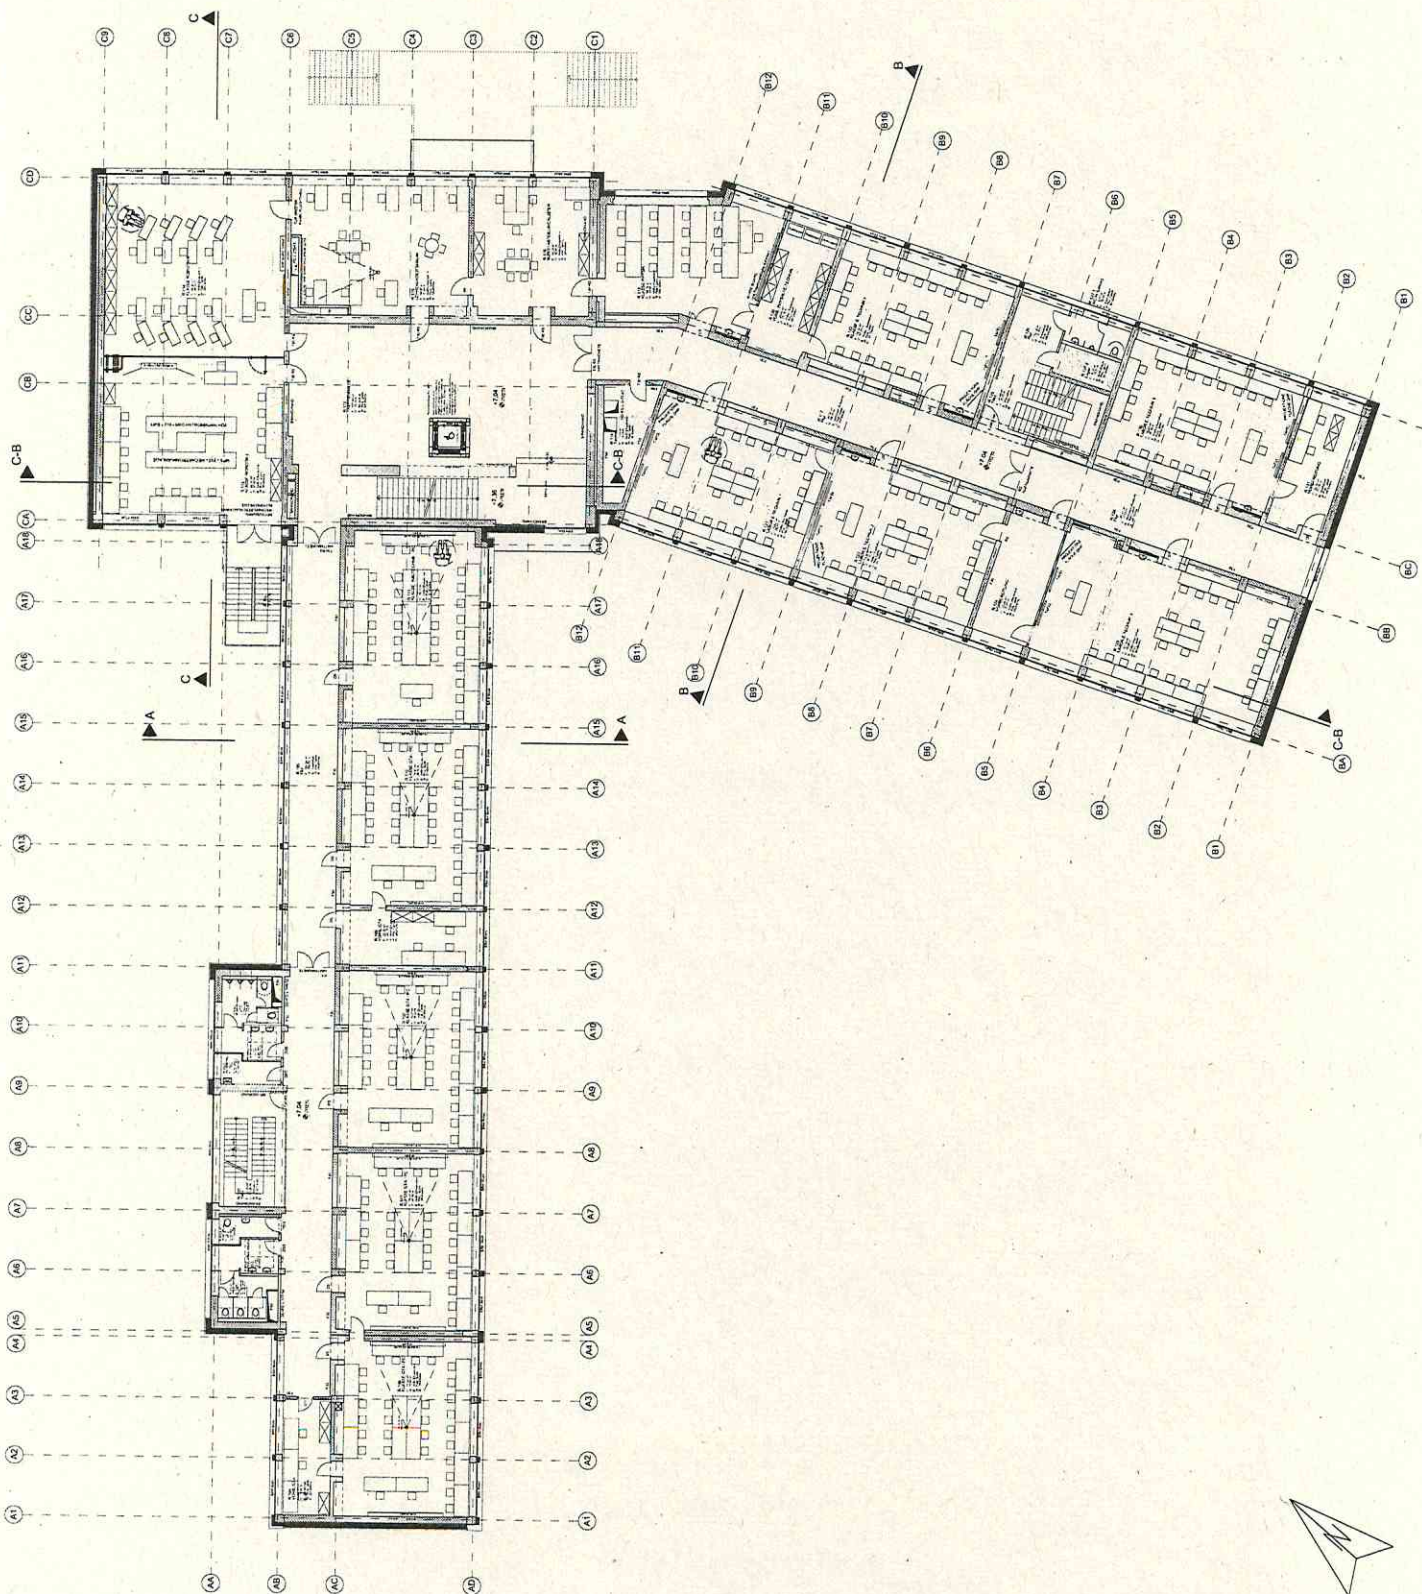




GMW Generalbau- und Montage-Werk 10000 Hamburg 1 Telefon (040) 4123456 Telefax (040) 4123457 Telex 4123457 GMW D Cable GMW D BULFON 4123457 Cables GMW D		Generalbau- und Montage-Werk 10000 Hamburg 1 Telefon (040) 4123456 Telefax (040) 4123457 Telex 4123457 GMW D Cable GMW D BULFON 4123457 Cables GMW D
Generalbau- und Montage-Werk 10000 Hamburg 1 Telefon (040) 4123456 Telefax (040) 4123457 Telex 4123457 GMW D Cable GMW D BULFON 4123457 Cables GMW D		Grundriss 1. Obergeschoss 1:1000 1984
Generalbau- und Montage-Werk 10000 Hamburg 1 Telefon (040) 4123456 Telefax (040) 4123457 Telex 4123457 GMW D Cable GMW D BULFON 4123457 Cables GMW D		Generalbau- und Montage-Werk 10000 Hamburg 1 Telefon (040) 4123456 Telefax (040) 4123457 Telex 4123457 GMW D Cable GMW D BULFON 4123457 Cables GMW D

GENERAL SANIERUNG BK "Hauptstadt" Hauptstadt Straße 24, 42103 Magerfeld Telefon: 0201 42103-111, Fax: 0201 42103-112 E-Mail: info@hauptstadt-bk.de		Grundriss 3. Obergeschoss pbr Projektierung und Bauleitung Postfach 10 00 00, 42103 Magerfeld Telefon: 0201 42103-111, Fax: 0201 42103-112 E-Mail: info@pbr.de	




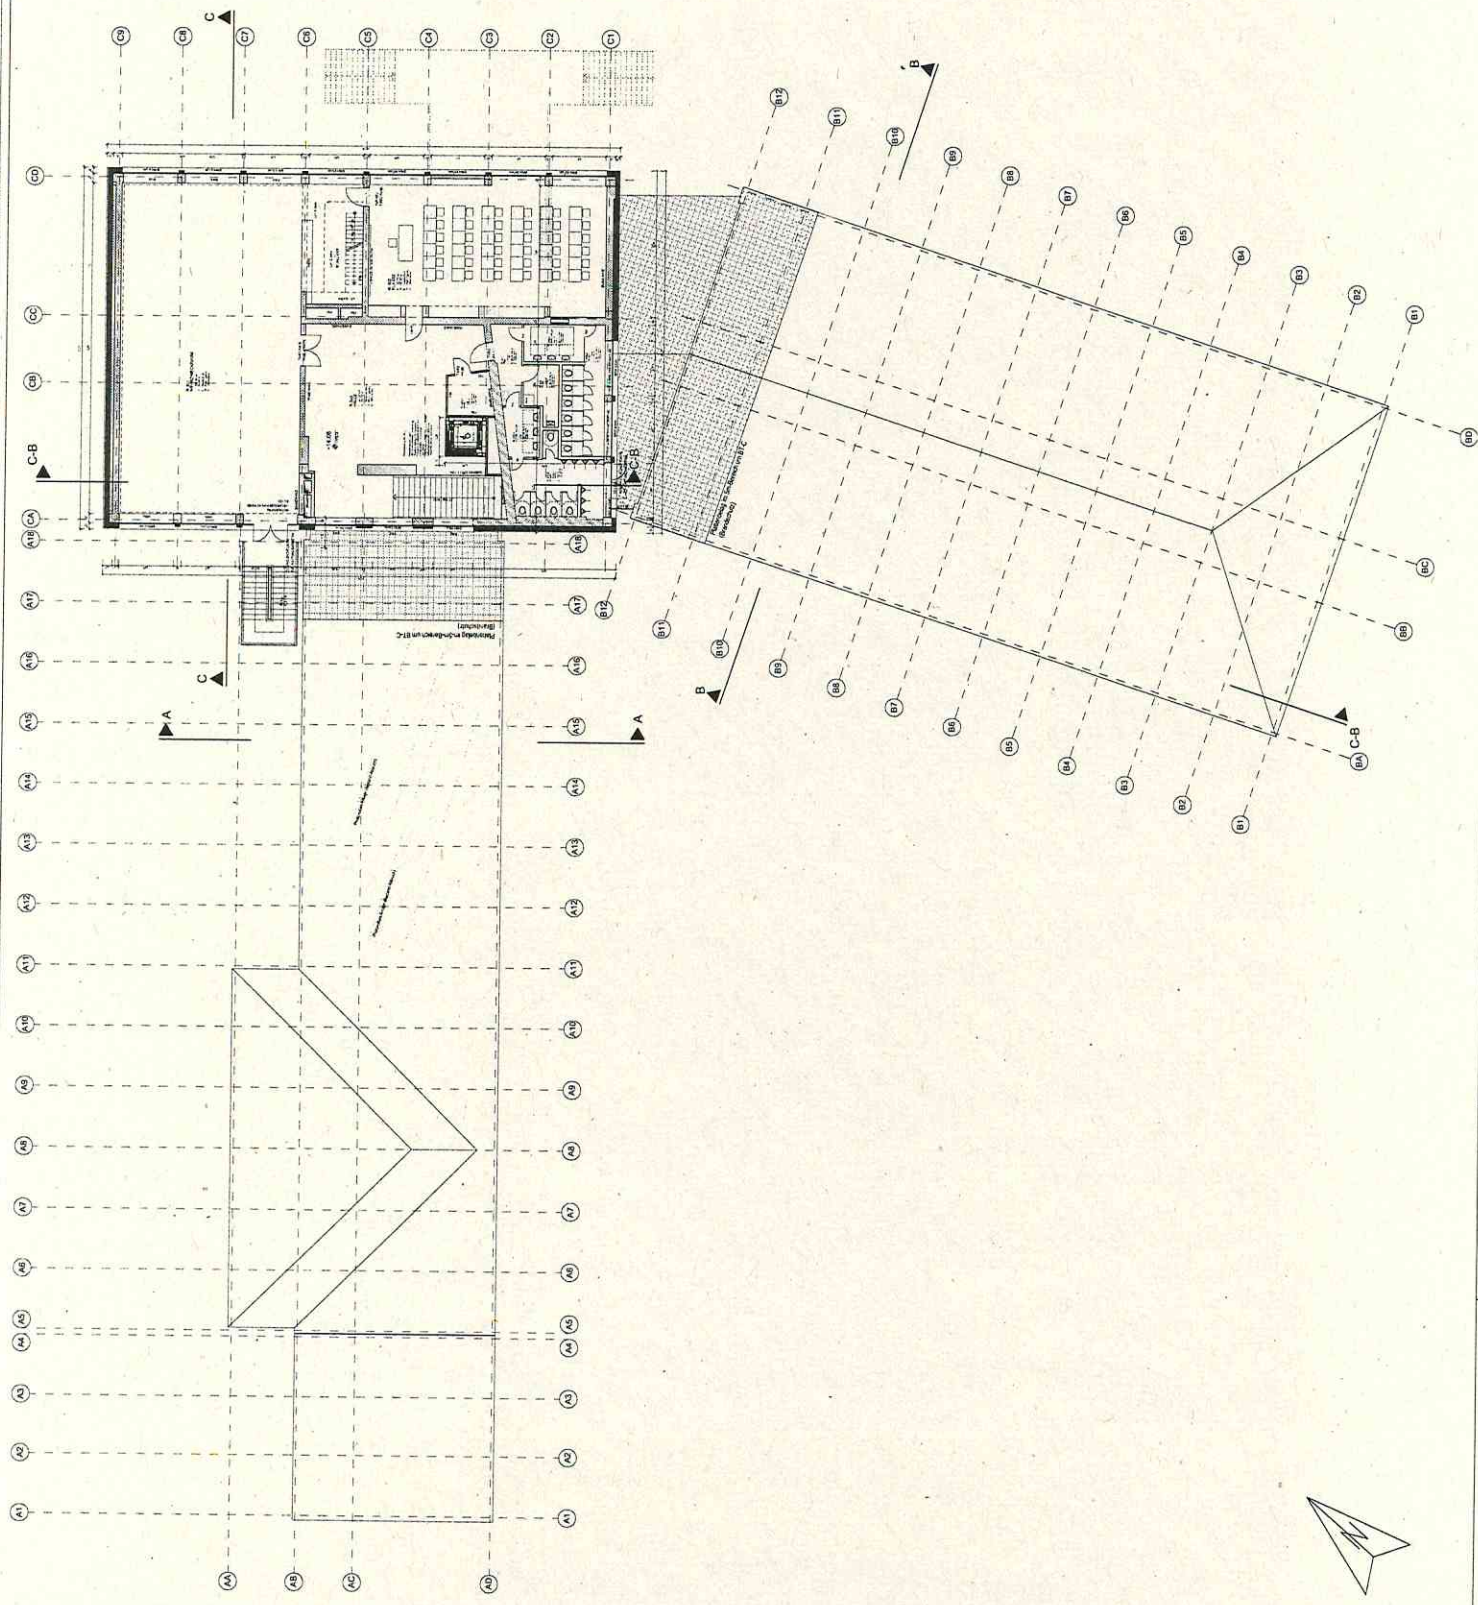


GENERAL SANIERUNG BK "Haupt" Hauptstr. 24, 42699 Wuppertal Telefon: 0202 4000-1111, 4000-1112 Telefax: 0202 4000-1113		Grundriss 4. OG / Dachaufsicht	
Maßstab: 1:500 Datum: 1997-04-01 Zeichner: [Name] Gepr. von: [Name]		Blatt: 1 von 1 Projekt: [Name]	

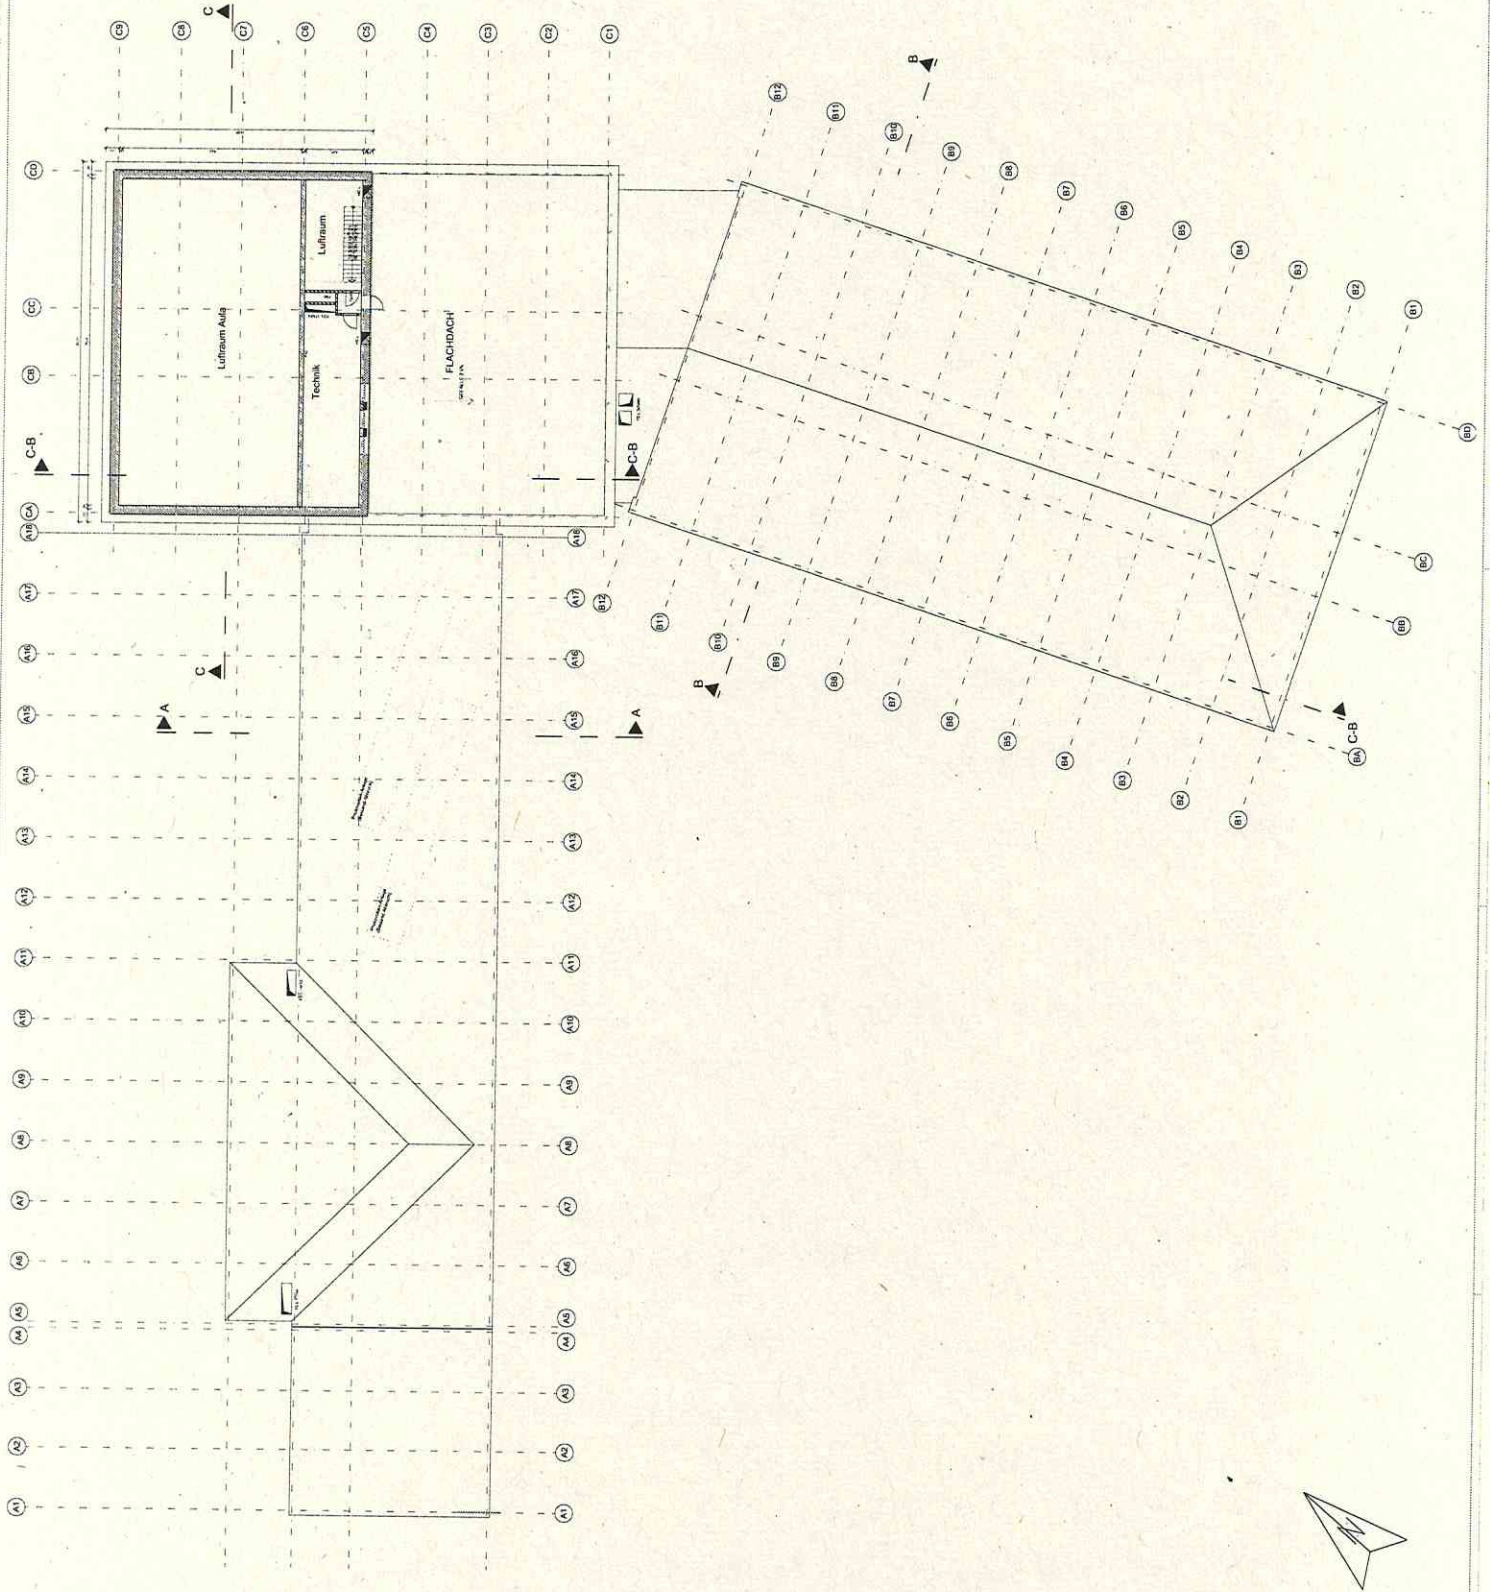


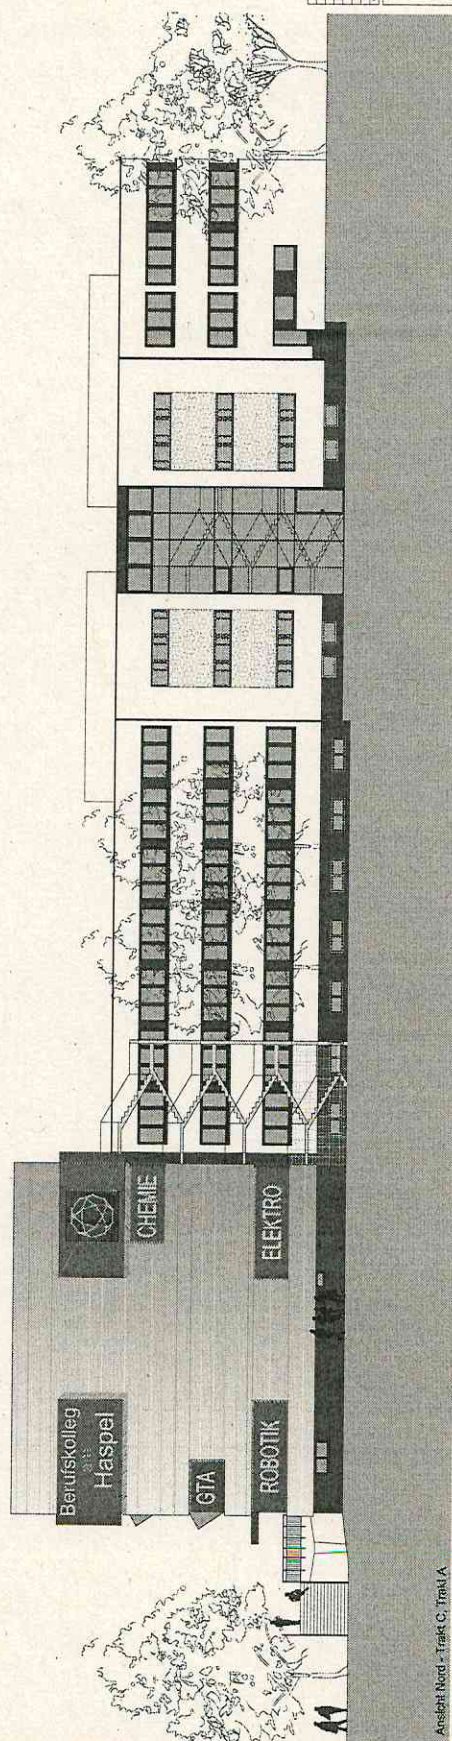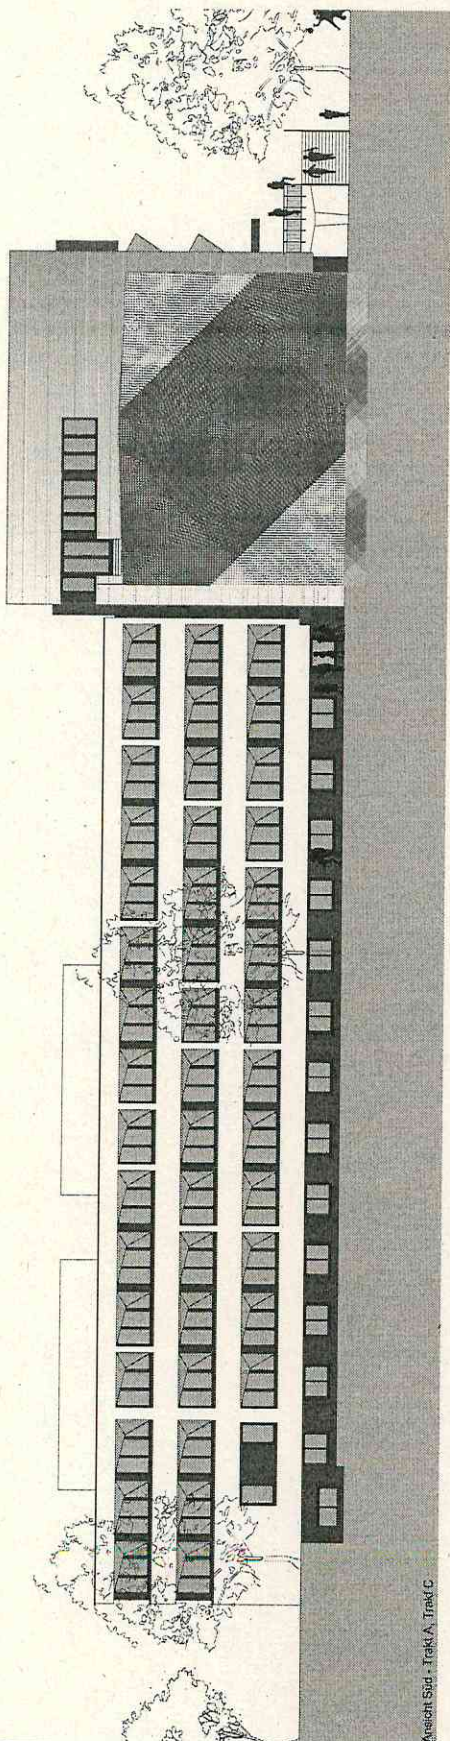


1	2	
	

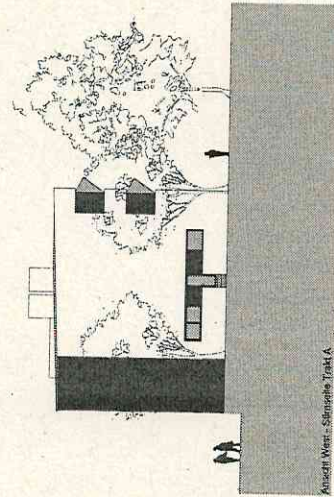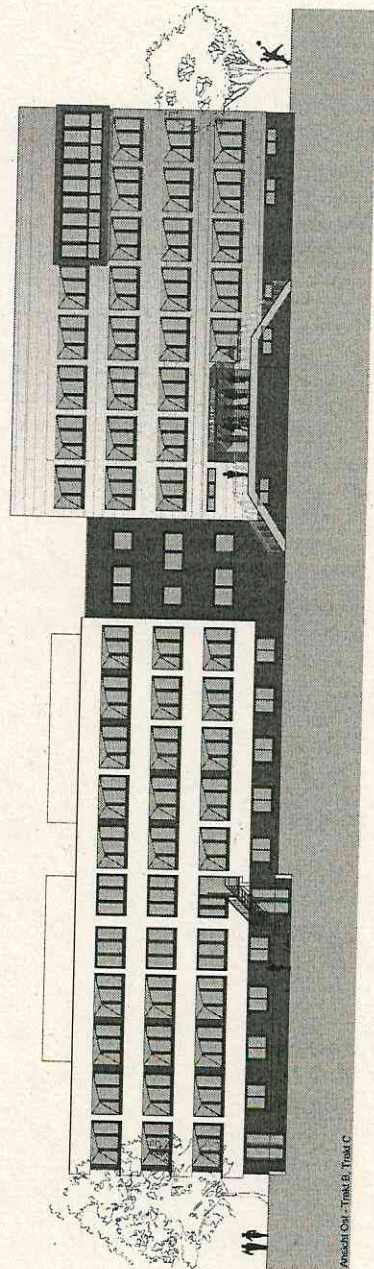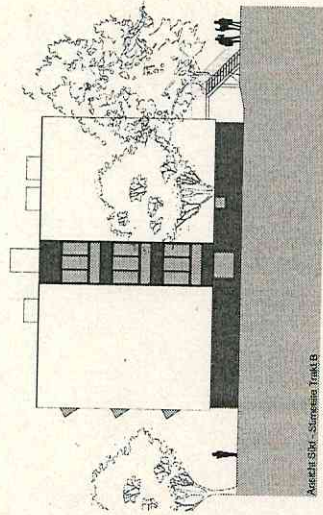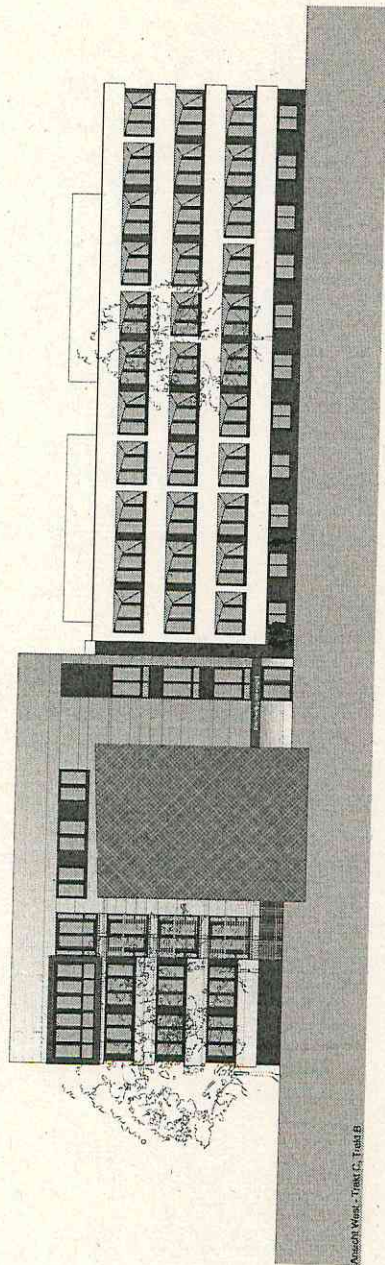


GMW Gesellschaft für Modernes Wohnen		pdr Planungs- und Designbüro
Proj. Nr. 1000000000 Proj. Name: Sommerhaus Trakt B Standort: ... Architekt: ... Ingenieur: ... Datum: ...		Proj. Nr. 1000000000 Proj. Name: Sommerhaus Trakt A Standort: ... Architekt: ... Ingenieur: ... Datum: ...

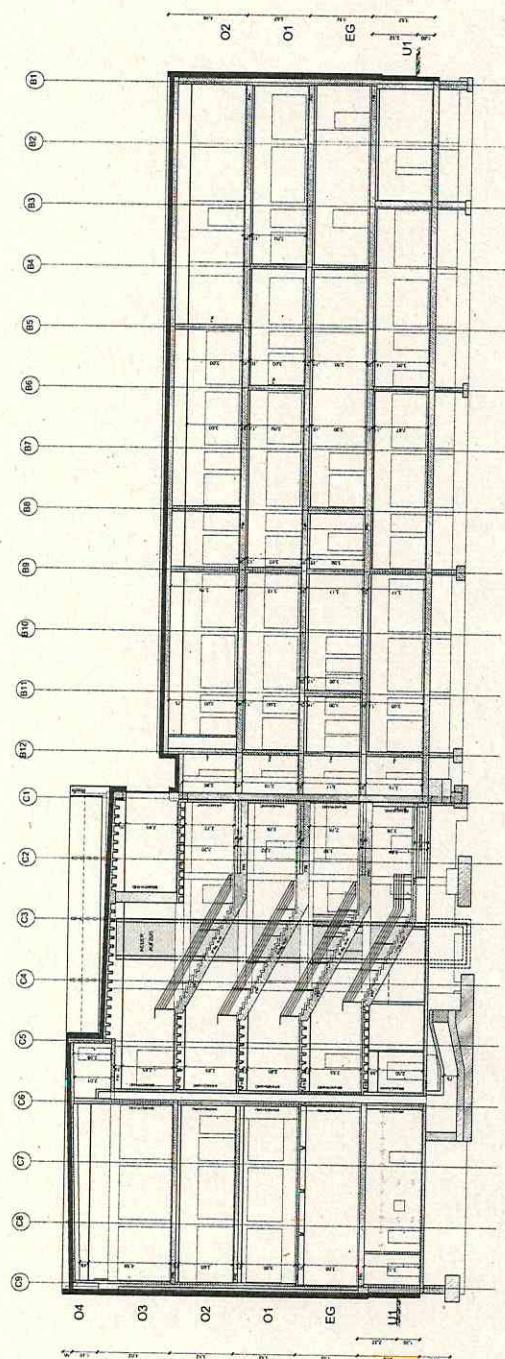


Schnitt C-B

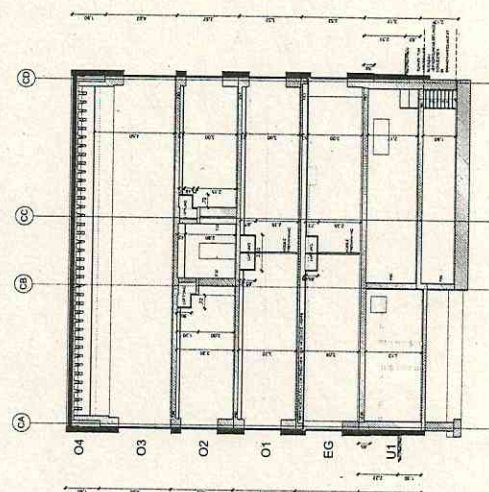

Schnitt C

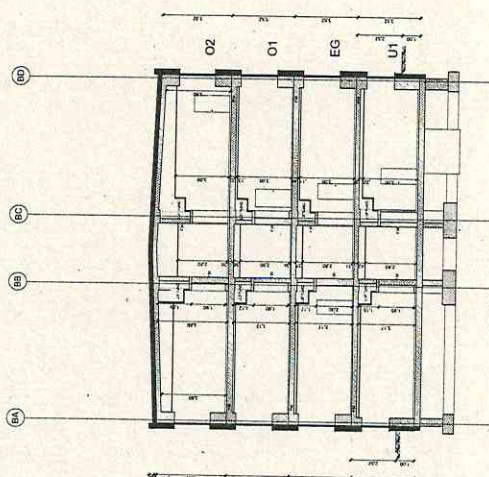

Schnitt B

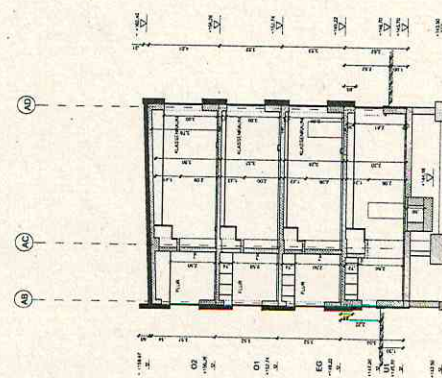

Schnitt A

1		2		
1		2		