


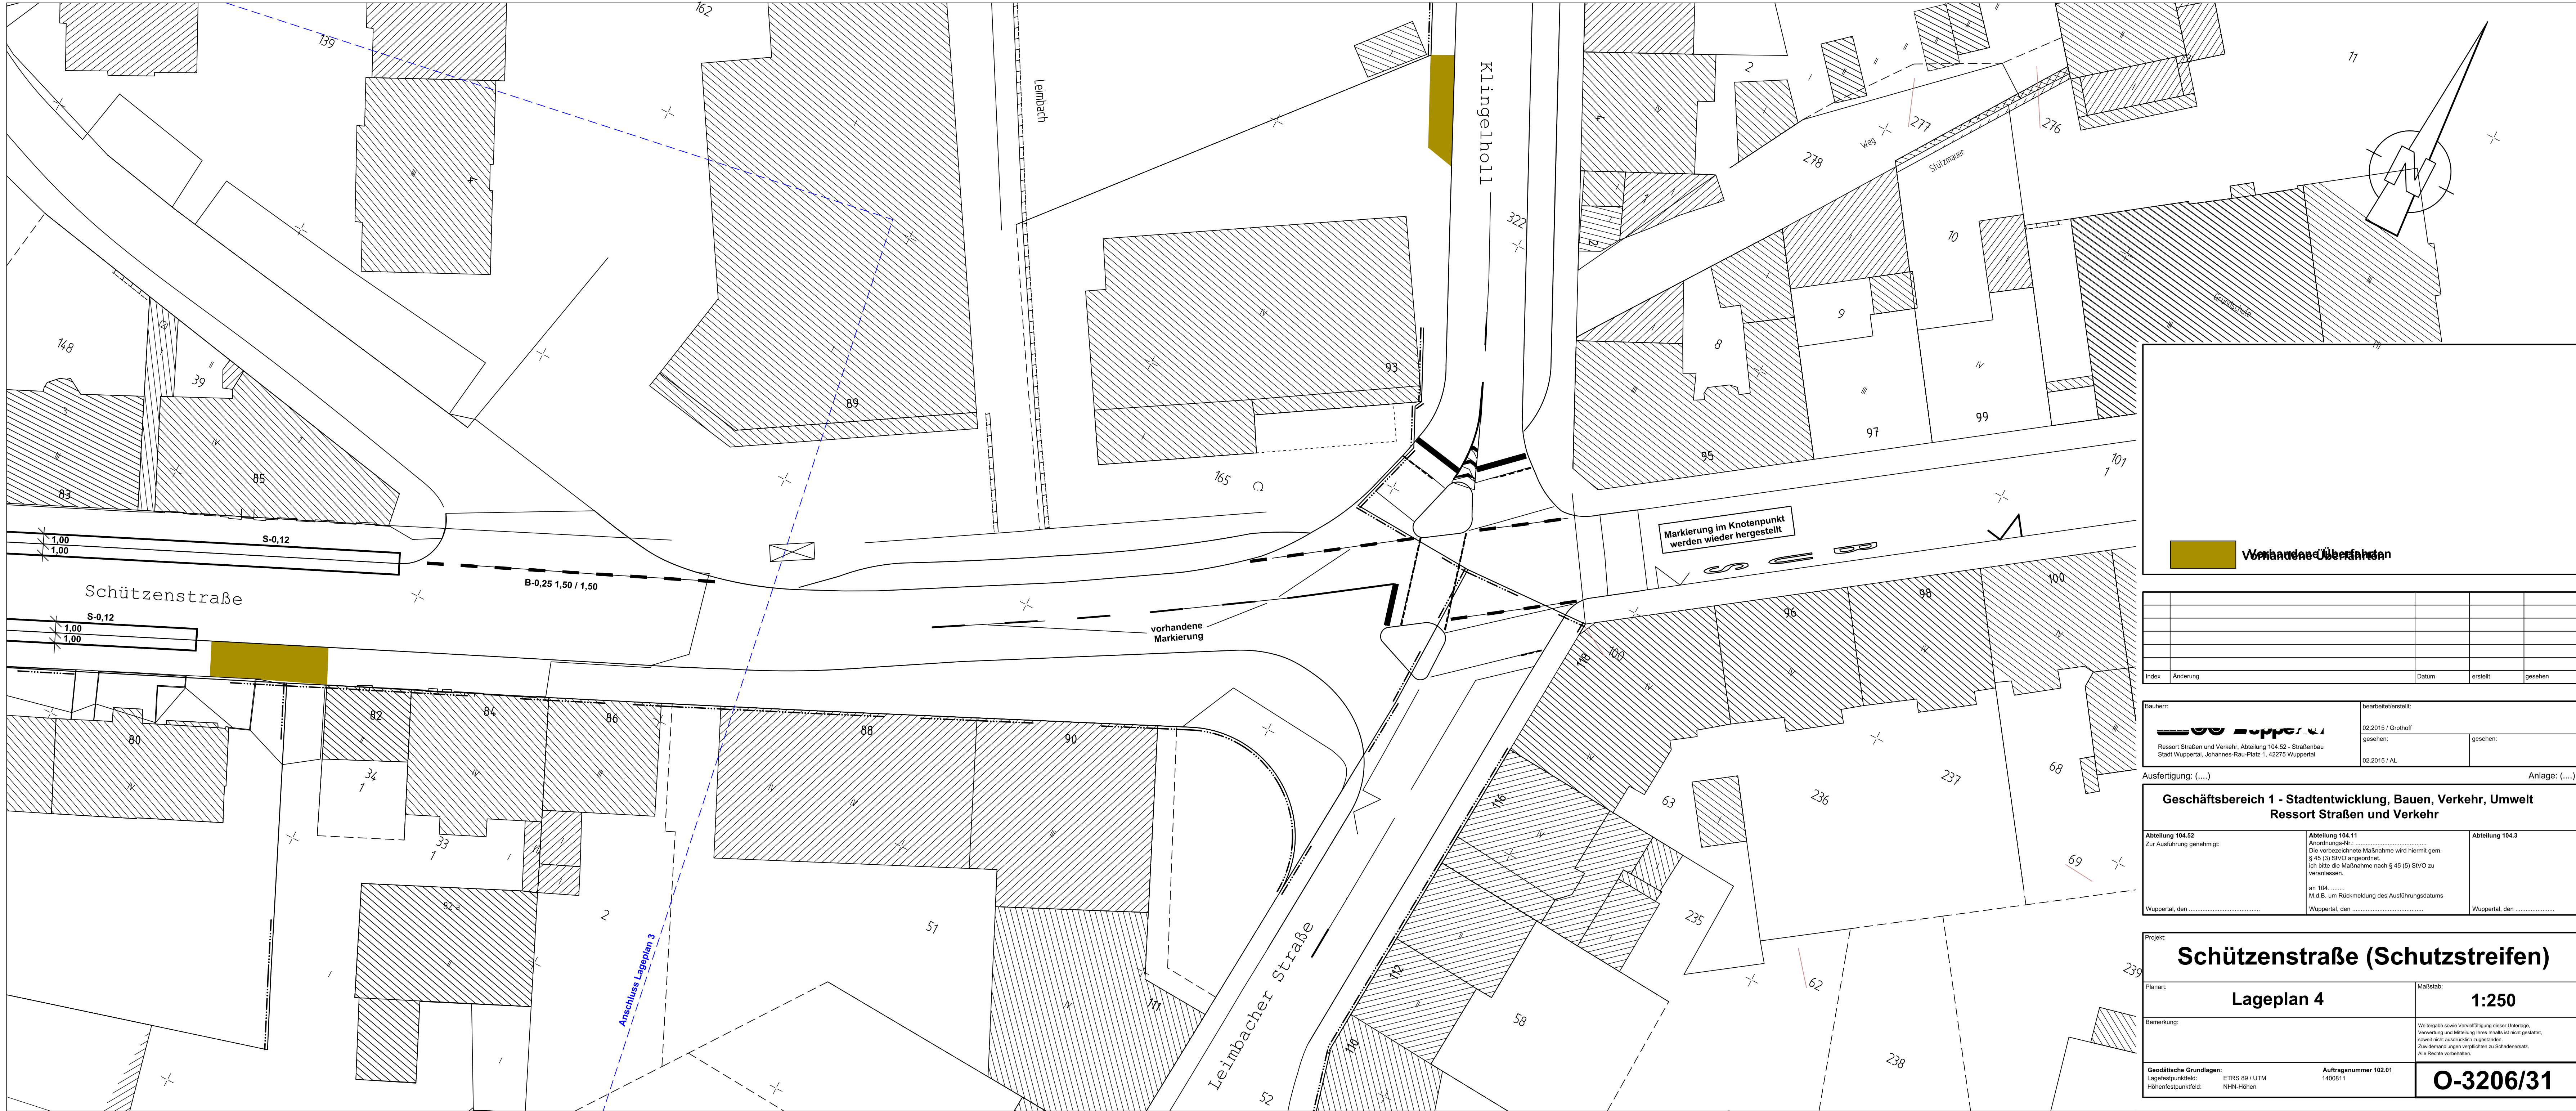

**Verhandenes Überfahren**

Index	Änderung	Datum	erstellt	gesehen

Bauherr:  Ressort Straßen und Verkehr, Abteilung 104.52 - Straßenbau Stadt Wuppertal, Johannes-Rau-Platz 1, 42275 Wuppertal	bearbeitet/erstellt: 02.2015 / Grothoff gesehen: 02.2015 / AL	gesehen:
---	--	----------

Ausfertigung: (...) Anlage: (...)

Geschäftsbereich 1 - Stadtentwicklung, Bauen, Verkehr, Umwelt Ressort Straßen und Verkehr		
Abteilung 104.52 Zur Ausführung genehmigt:	Abteilung 104.11 Anordnungs-Nr.: Die vorbeschriebene Maßnahme wird hiermit gem. § 45 (3) SVO angeordnet. Ich bitte die Maßnahme nach § 45 (5) SVO zu veranlassen. an 104. M.d.B. um Rückmeldung des Ausführungsdatums	Abteilung 104.3
Wuppertal, den	Wuppertal, den	Wuppertal, den

Schützenstraße (Schutzstreifen)

Planart:
Lageplan 4

Maßstab:
1:250

Bemerkung:
Weitergabe sowie Vervielfältigung dieser Unterlage,
Verwertung und Mitteilung ihres Inhalts ist nicht gestattet,
soweit nicht ausdrücklich zugestanden.
Zweckänderungen verpflichten zu Schadenersatz.
Alle Rechte vorbehalten.

Geodätische Grundlagen:
Lagefestpunktfeld: ETRS 89 / UTM
Höhenfestpunktfeld: NNH-Höhen

Auftragsnummer 102.01
1400811

O-3206/31