

Zur Sitzung des Beirates der unteren Landschaftsbehörde am 21.05.2015**TOP 11****Vorhaben:**

Planung kathodische Korrosionsschutzanlage zur Erdgashochdruckleitung – Antrag auf Befreiung

Beschlussvorschlag:

Dem vorliegenden Antrag auf Befreiung wird zugestimmt.


Erläuterung:


Die Firma Thyssengas plant an der Straße „Zum Alten Zollhaus“ nach Untersuchung mehrerer Standorte eine sog. kathodische Korrosionsschutzanlage zu ihrer Erdgashochdruckleitung anzulegen. Da der Landschaftsplan Wuppertal-Nord aber im Naturschutzgebiet und im Landschaftsschutzgebiet, in dem sich das Vorhaben befindet, das Verbot

- 1. bauliche Anlagen im Sinne des § 1 in Verbindung mit § 2 der Bauordnung für das Land Nordrhein-Westfalen zu errichten oder zu verändern, auch wenn sie keiner bauaufsichtlichen Genehmigung oder Anzeige bedürfen – die Nutzungsänderung steht der Änderung gleich – sowie der Bau von Straßen, Wegen und Plätzen*

enthält, ist eine Befreiung gem. § 67 BNatschG in Verbindung mit § 69 LG NRW für die Errichtung dieser kathodischen Korrosionsschutzanlage erforderlich.

Die Größe des Anodenfeldes soll 90m x 1,5mx0,30m betragen

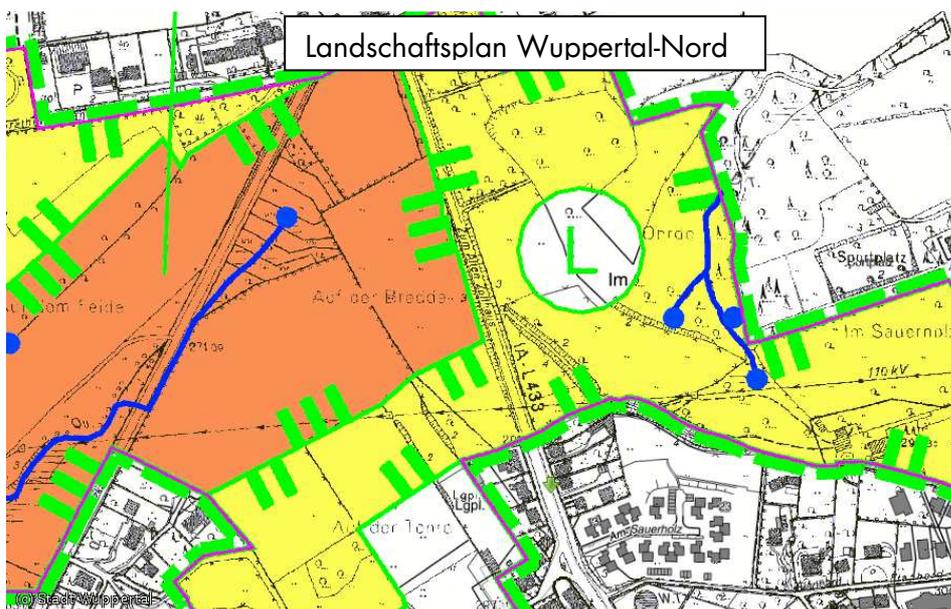Lageplan:

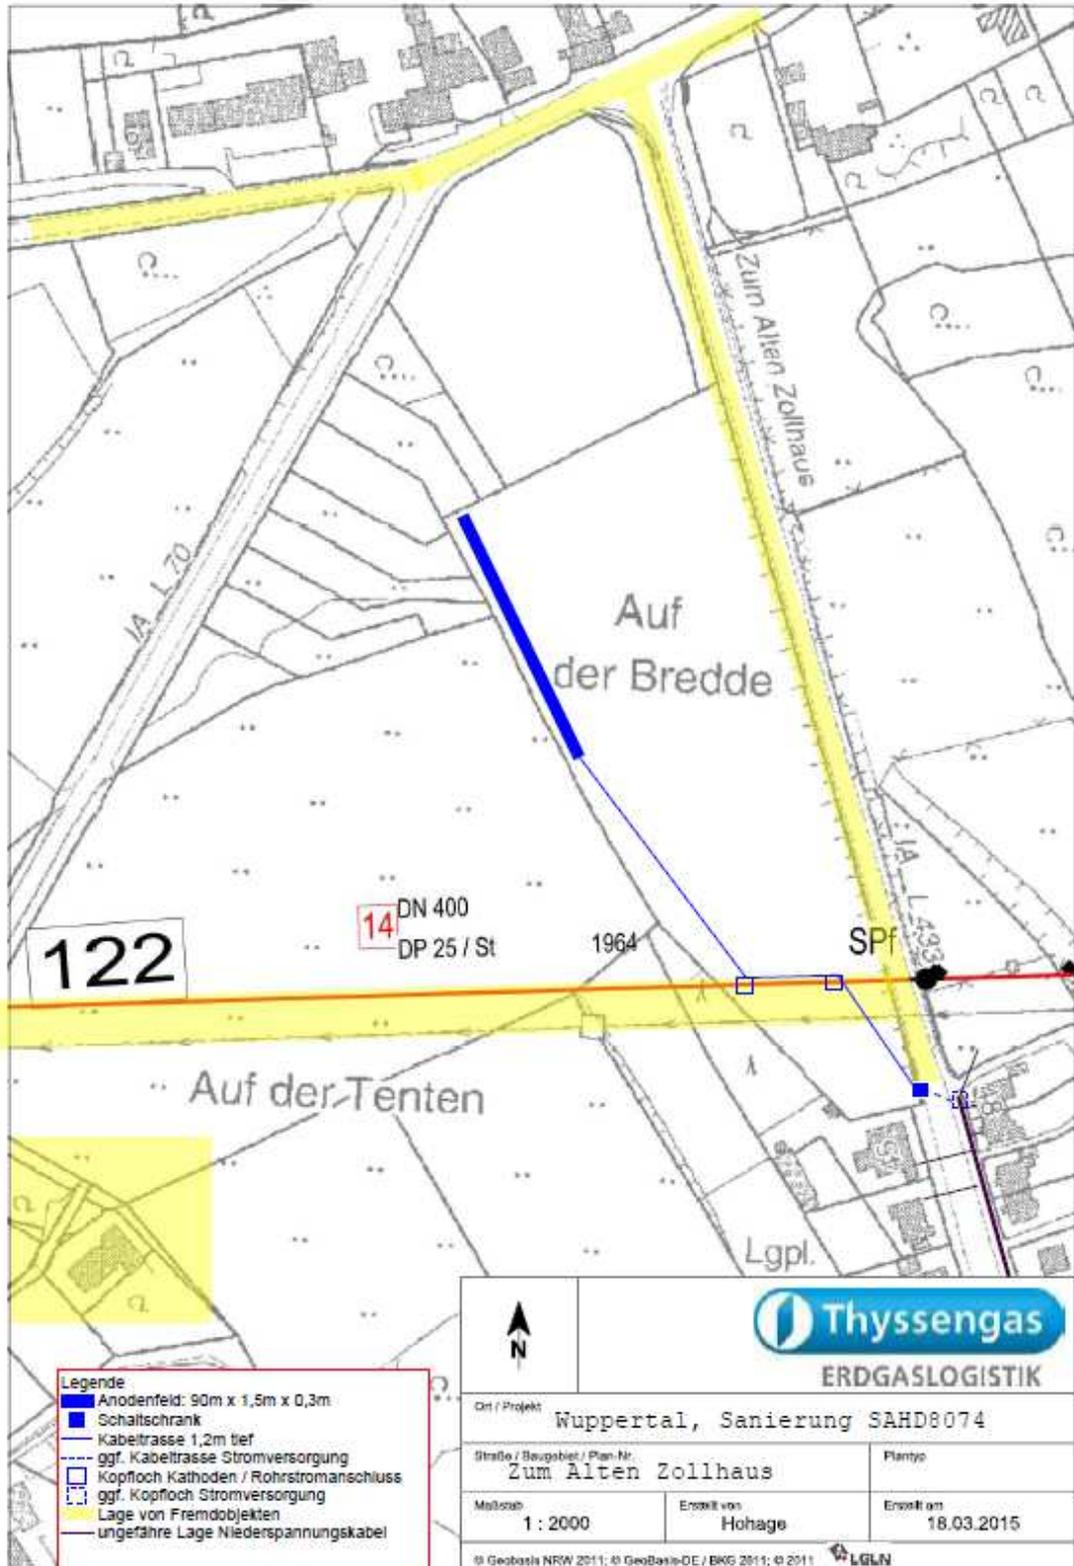

- Legende**
- Anodenfeld: 90m x 1,5m x 0,3m
 - Schaltschrank
 - Kabeltrasse 1,2m tief
 - - - ggf. Kabeltrasse Stromversorgung
 - Kopfloch Kathoden / Rohrstromanschluss
 - ggf. Kopfloch Stromversorgung
 - Lage von Fremdobjekten
 - ungefähre Lage Niederspannungskabel

			
Ort / Projekt: Wuppertal, Sanierung SAHD8074			
Straße / Baugelände / Plan-Nr. Zum Alten Zollhaus		Planlage	
Maßstab 1 : 2000	Erstellt von Hohage	Erstellt am 18.03.2015	
<small>© Geobasis NRW 2011; © GeoBasis-DE / BKG 2011; © 2011</small> 			