


Y 32374303.487
X 5681422.829

Y 32374424.623
X 5681422.831

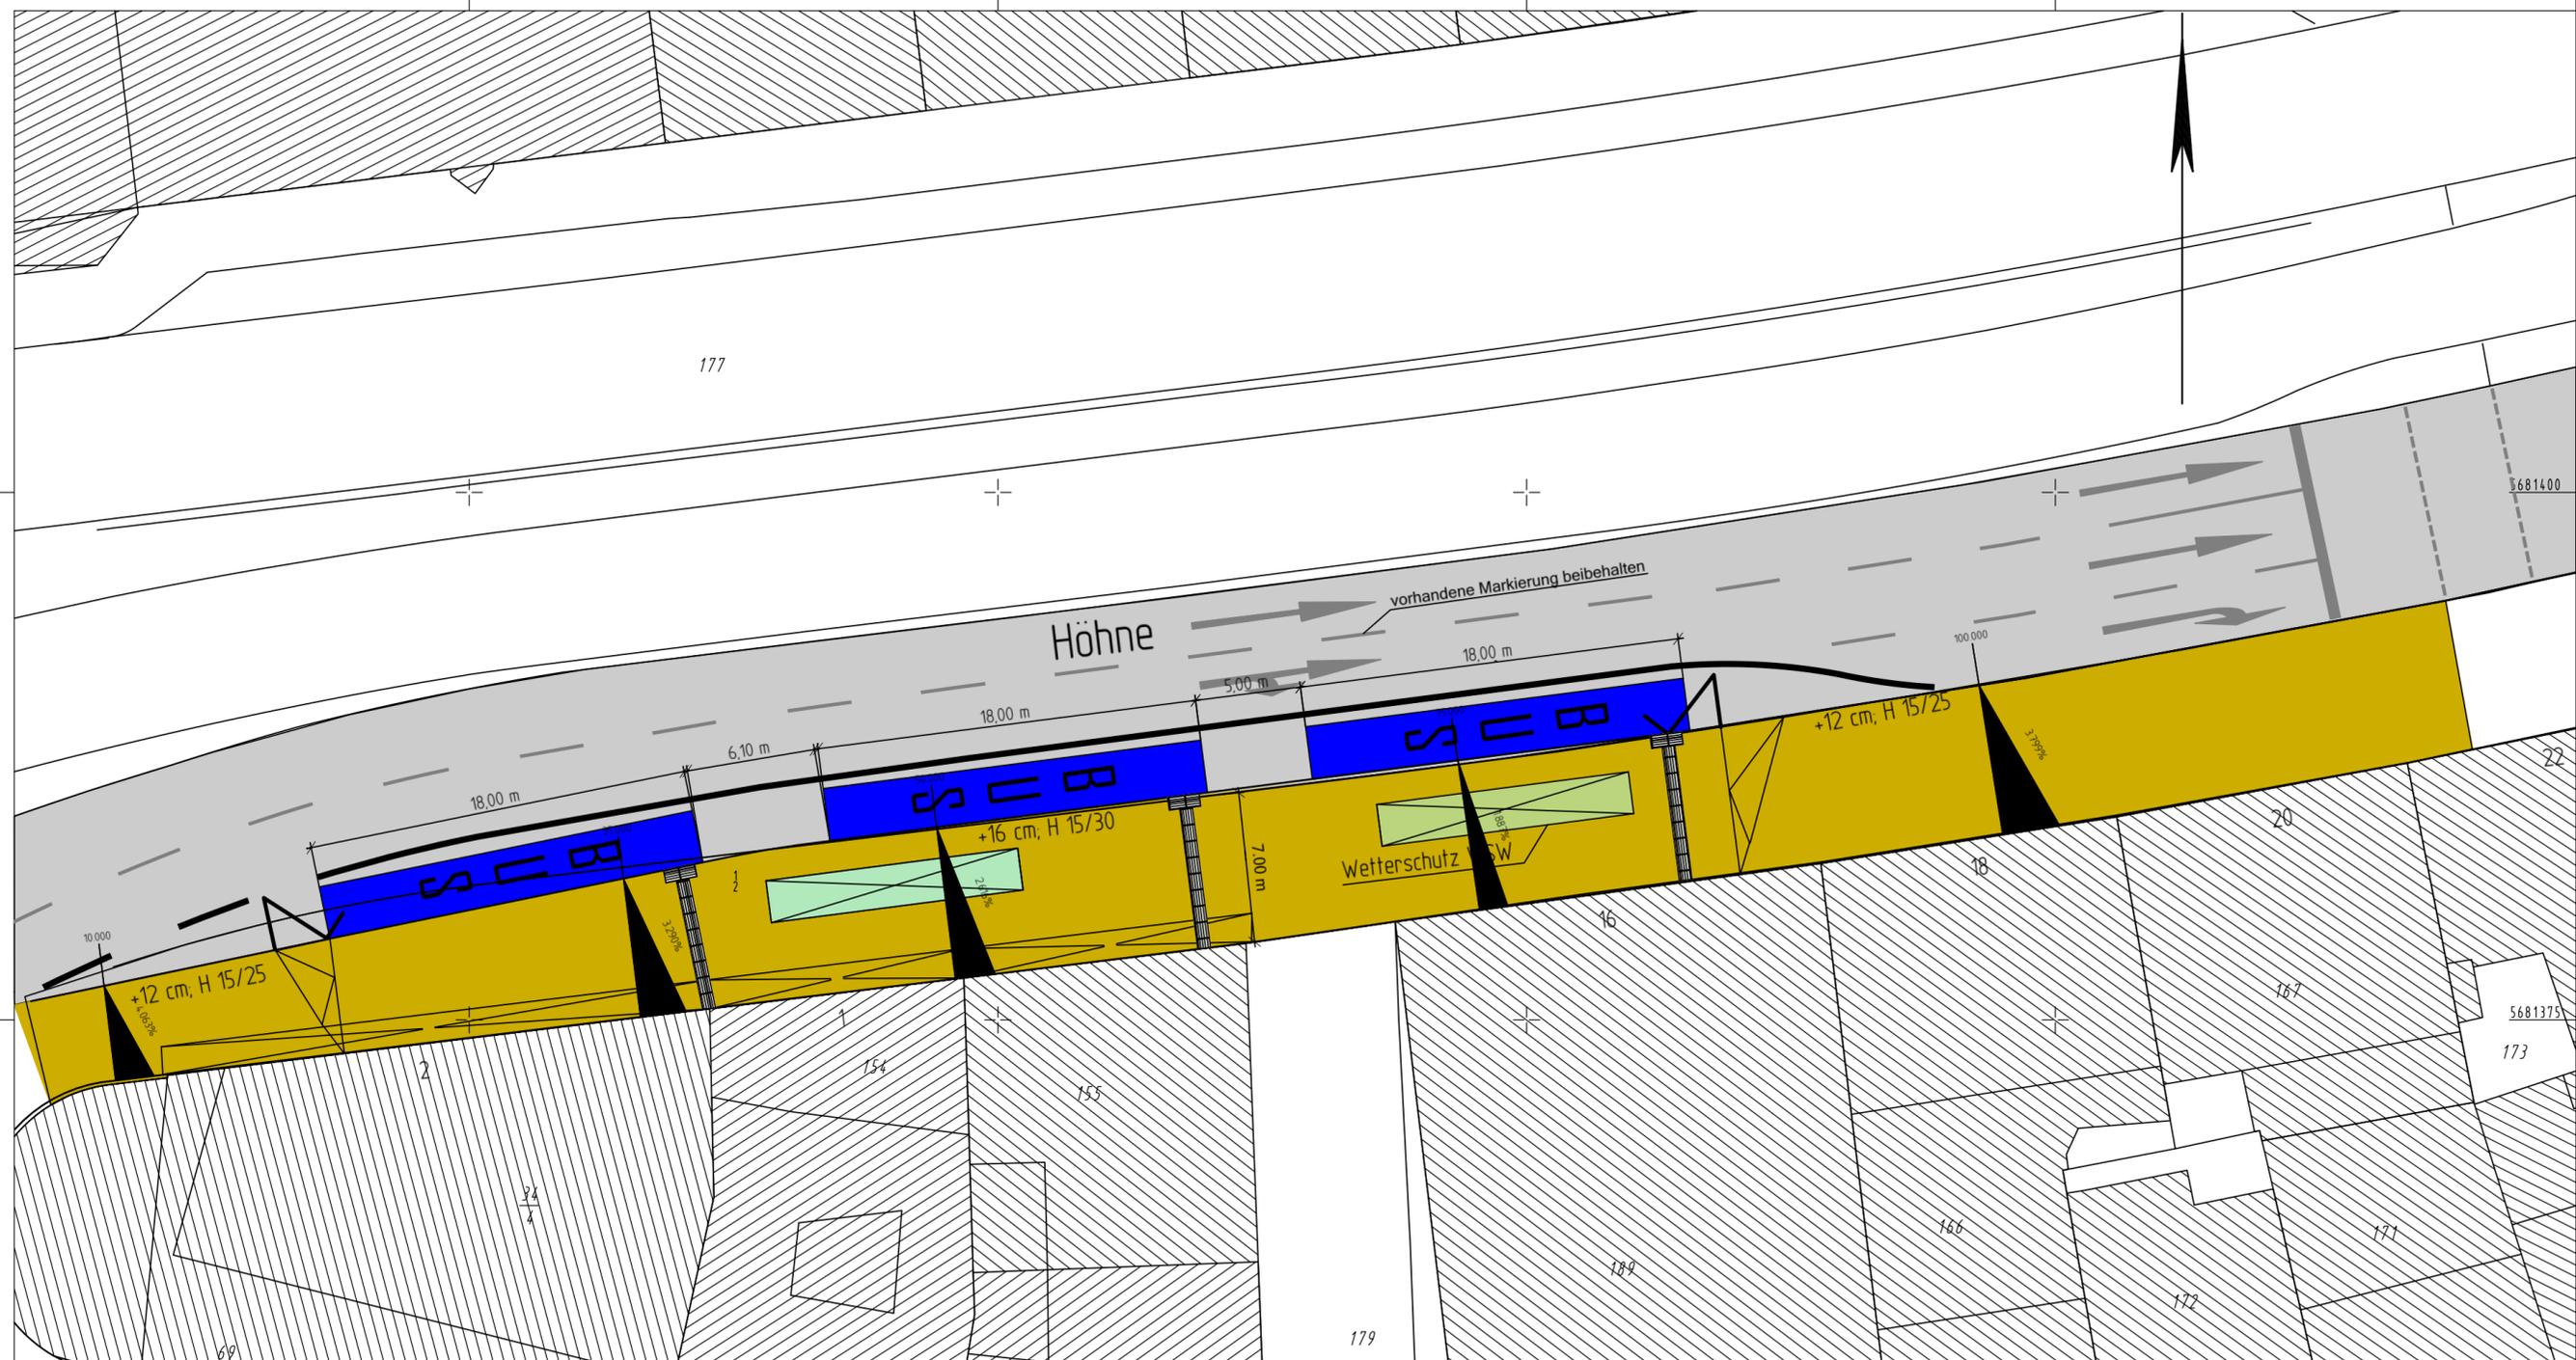

Y 32374303.488
X 5681358.674

Y 32374424.624
X 5681358.676

Legende:

- Fahrbahn
- Gehweg
- Bus
- Wetterschutz

| Index | Änderung | Datum | erstellt | gesehen |
|-------|----------|-------|----------|---------|
| | | | | |
| | | | | |
| | | | | |
| | | | | |

Bauherr: **Wuppertal**
Ressort Straßen und Verkehr, Abteilung 104.5 - Straßen- und Verkehrsplanung
Stadt Wuppertal, Johannes-Rau-Platz 1, 42275 Wuppertal

bearbeitet/erstellt:
06.2014 / Pütz
gesehen:
06.2014 / Stüben

gesehen:
06.2014 / Dr. Betz

Ausfertigung: (...) Anlage: (9.6.1)

Geschäftsbereich 1 - Stadtentwicklung, Bauen, Verkehr, Umwelt
Ressort Straßen und Verkehr

| | | |
|---|--|------------------------|
| Abteilung 104.5 Zur Ausführung genehmigt: | Abteilung 104.11 Anordnungs-Nr.: Die vorbezeichnete Maßnahme wird hiermit gem. § 45 (3) StVO angeordnet. Ich bitte die Maßnahme nach § 45 (5) StVO zu veranlassen. an 104. M.d.B. um Rückmeldung des Ausführungsdatums | Abteilung 104.3 |
| Wuppertal, den | Wuppertal, den | Wuppertal, den |

Projekt: **Barrierefreier Ausbau von Haltestellen**
Alter Markt, Bussteig 3 (Höhne)

| | |
|---|---|
| Planart: Lageplan | Maßstab: 1:250 |
| Bemerkung: Taktile Elemente siehe beigefügter Detailplan. | Weitergabe sowie Vervielfältigung dieser Unterlage, Verwertung und Mitteilung ihres Inhalts ist nicht gestattet, soweit nicht ausdrücklich zugestanden. Zuwiderhandlungen verpflichten zu Schadenersatz. Alle Rechte vorbehalten. |
| Geodätische Grundlagen: Lagefestpunktfeld: Netz 77 Höhenfestpunktfeld: NHN-Höhen | Auftragsnummer 102.01 123456 / 08 |

O-3624/005