


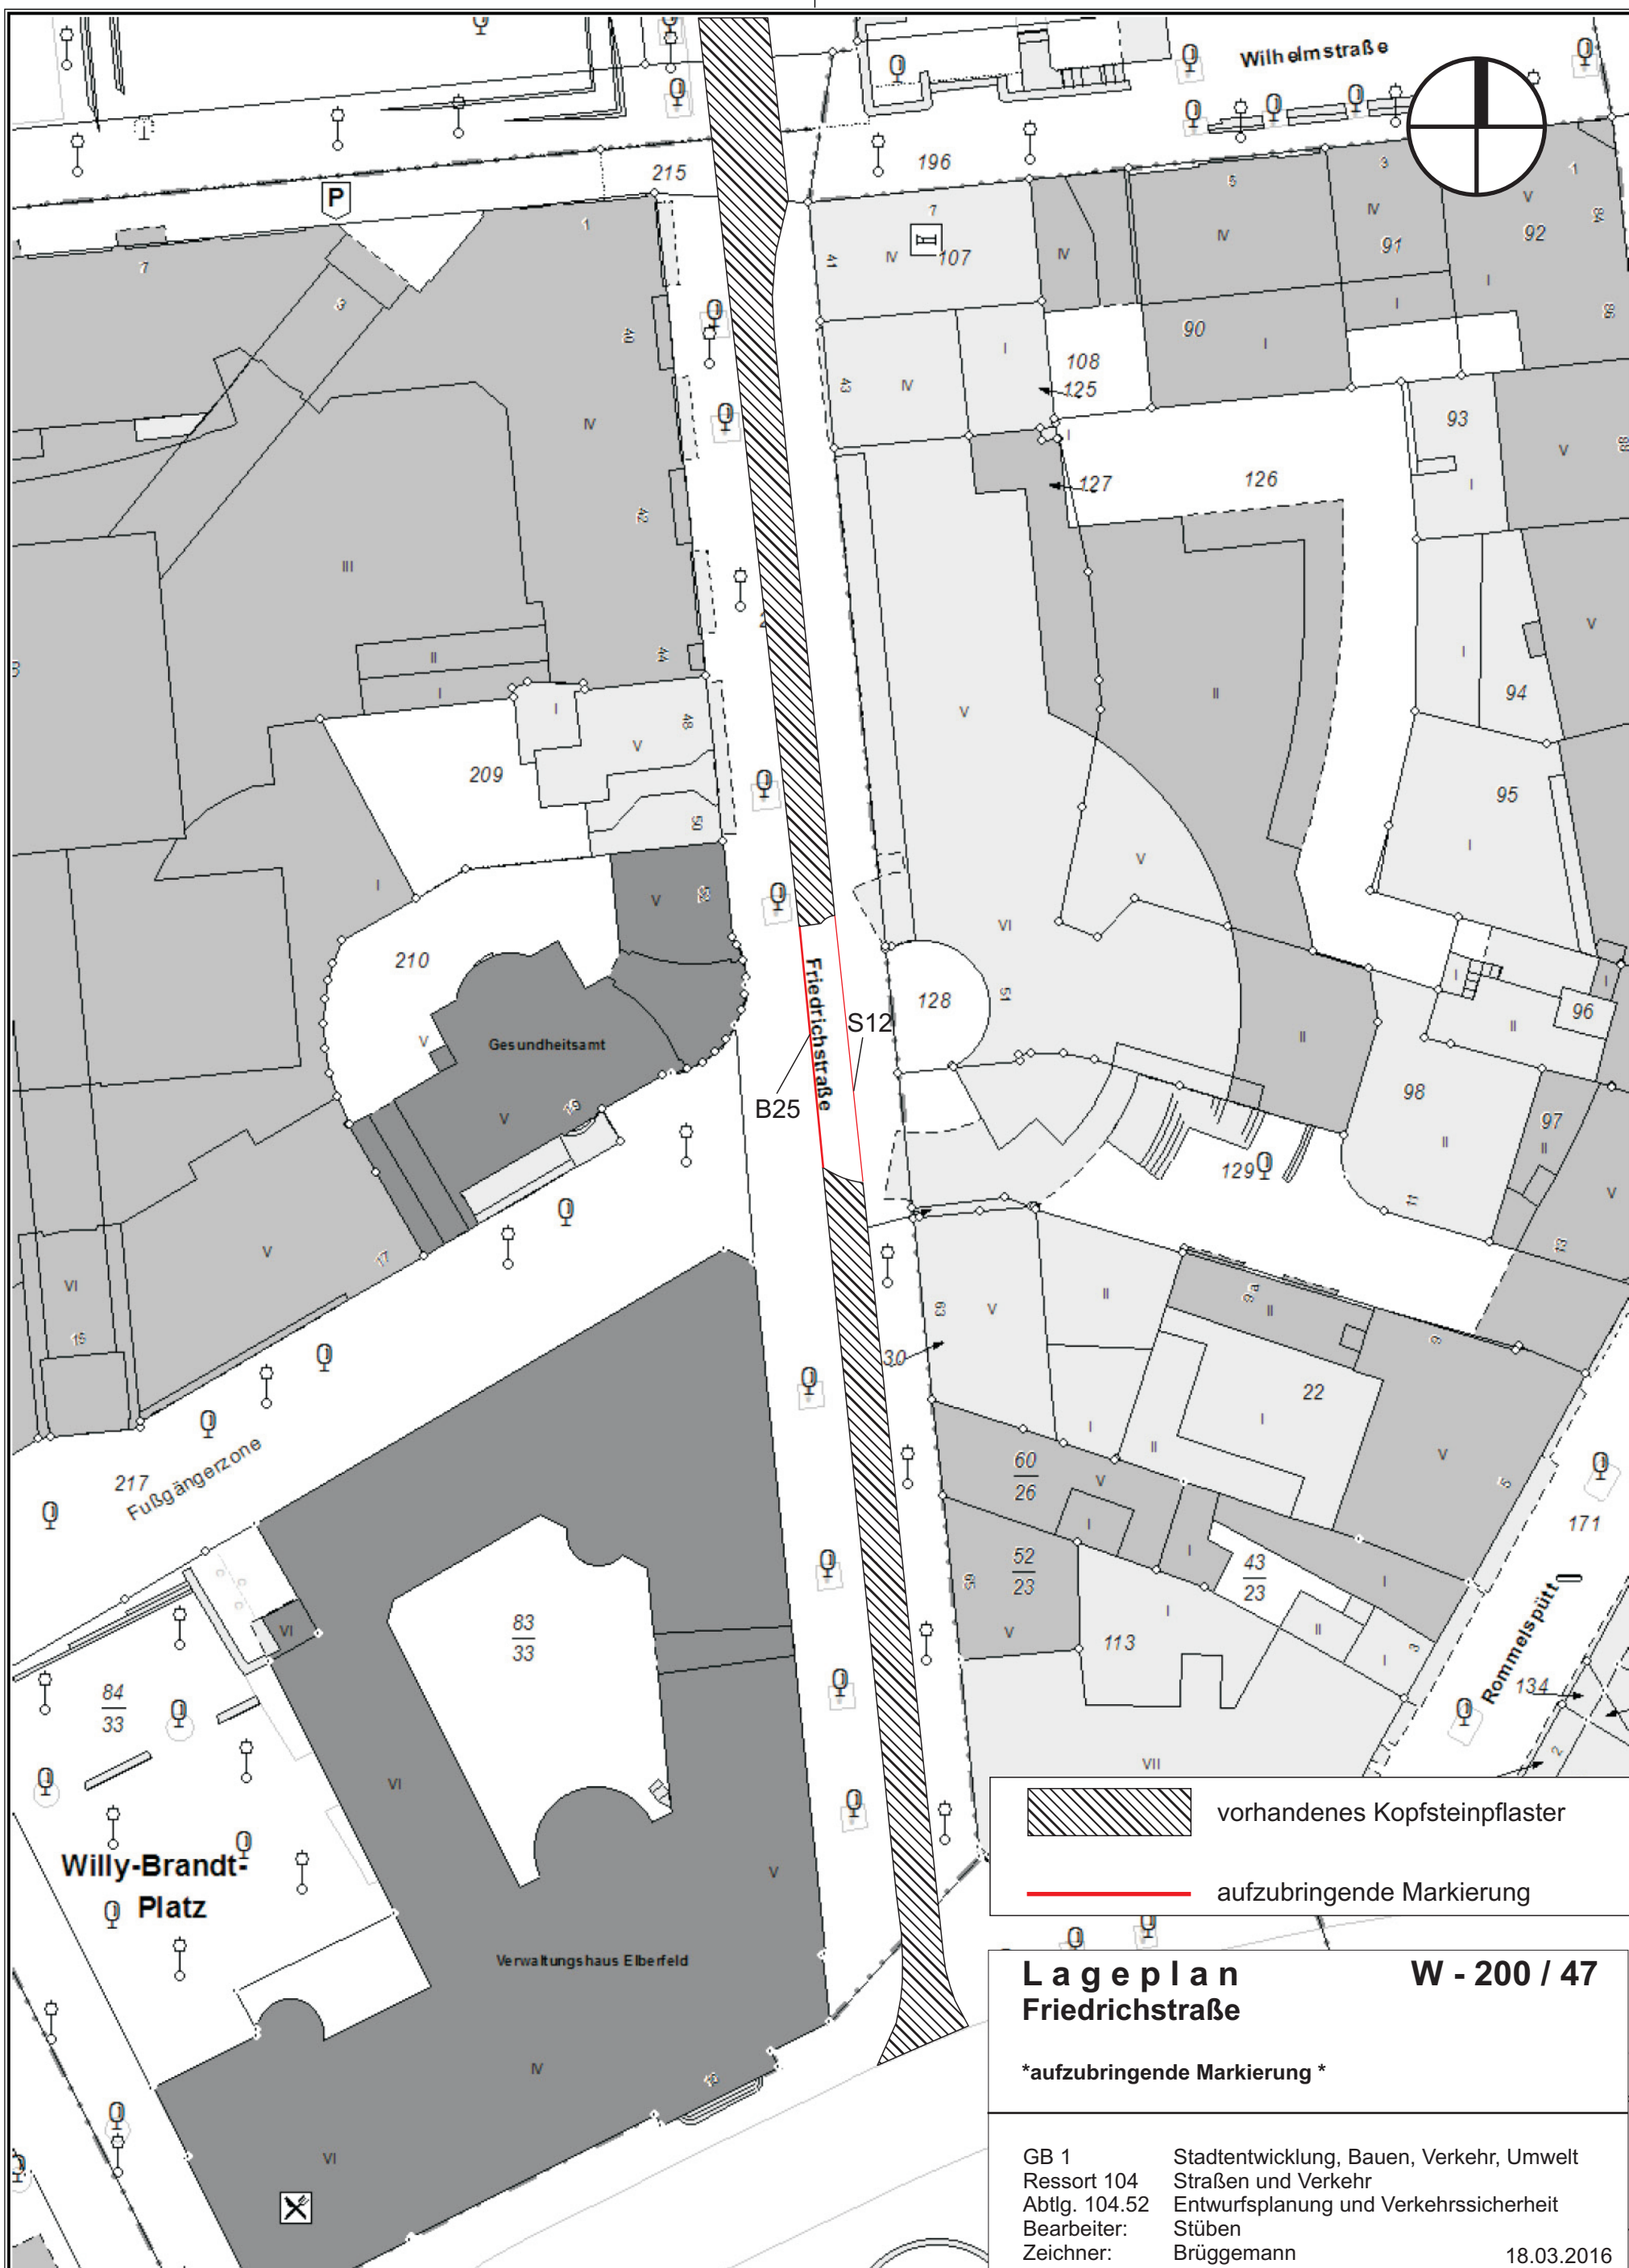

- vorhandenes Kopfsteinpflaster
- aufzubringende Markierung

Lageplan Friedrichstraße

W - 200 / 47

aufzubringende Markierung

GB 1	Stadtentwicklung, Bauen, Verkehr, Umwelt
Ressort 104	Straßen und Verkehr
Abtlg. 104.52	Entwurfsplanung und Verkehrssicherheit
Bearbeiter:	Stüben
Zeichner:	Brüggemann
	18.03.2016



Herausgeber:
Stadt Wuppertal
Ressort Vermessung, Katasteramt und Geodaten

Maßstab 1:500

Erstellt am 18.03.2016

Dieser Ausdruck ist gesetzlich geschützt!

Vervielfältigungen, Umarbeiten, Veröffentlichungen oder die Weitergabe an Dritte nur mit Zustimmung des Herausgebers, ausgenommen Vervielfältigungen und Umarbeiten zur innerbetrieblichen Verwendung bei Behörden oder zum eigenen Gebrauch.