


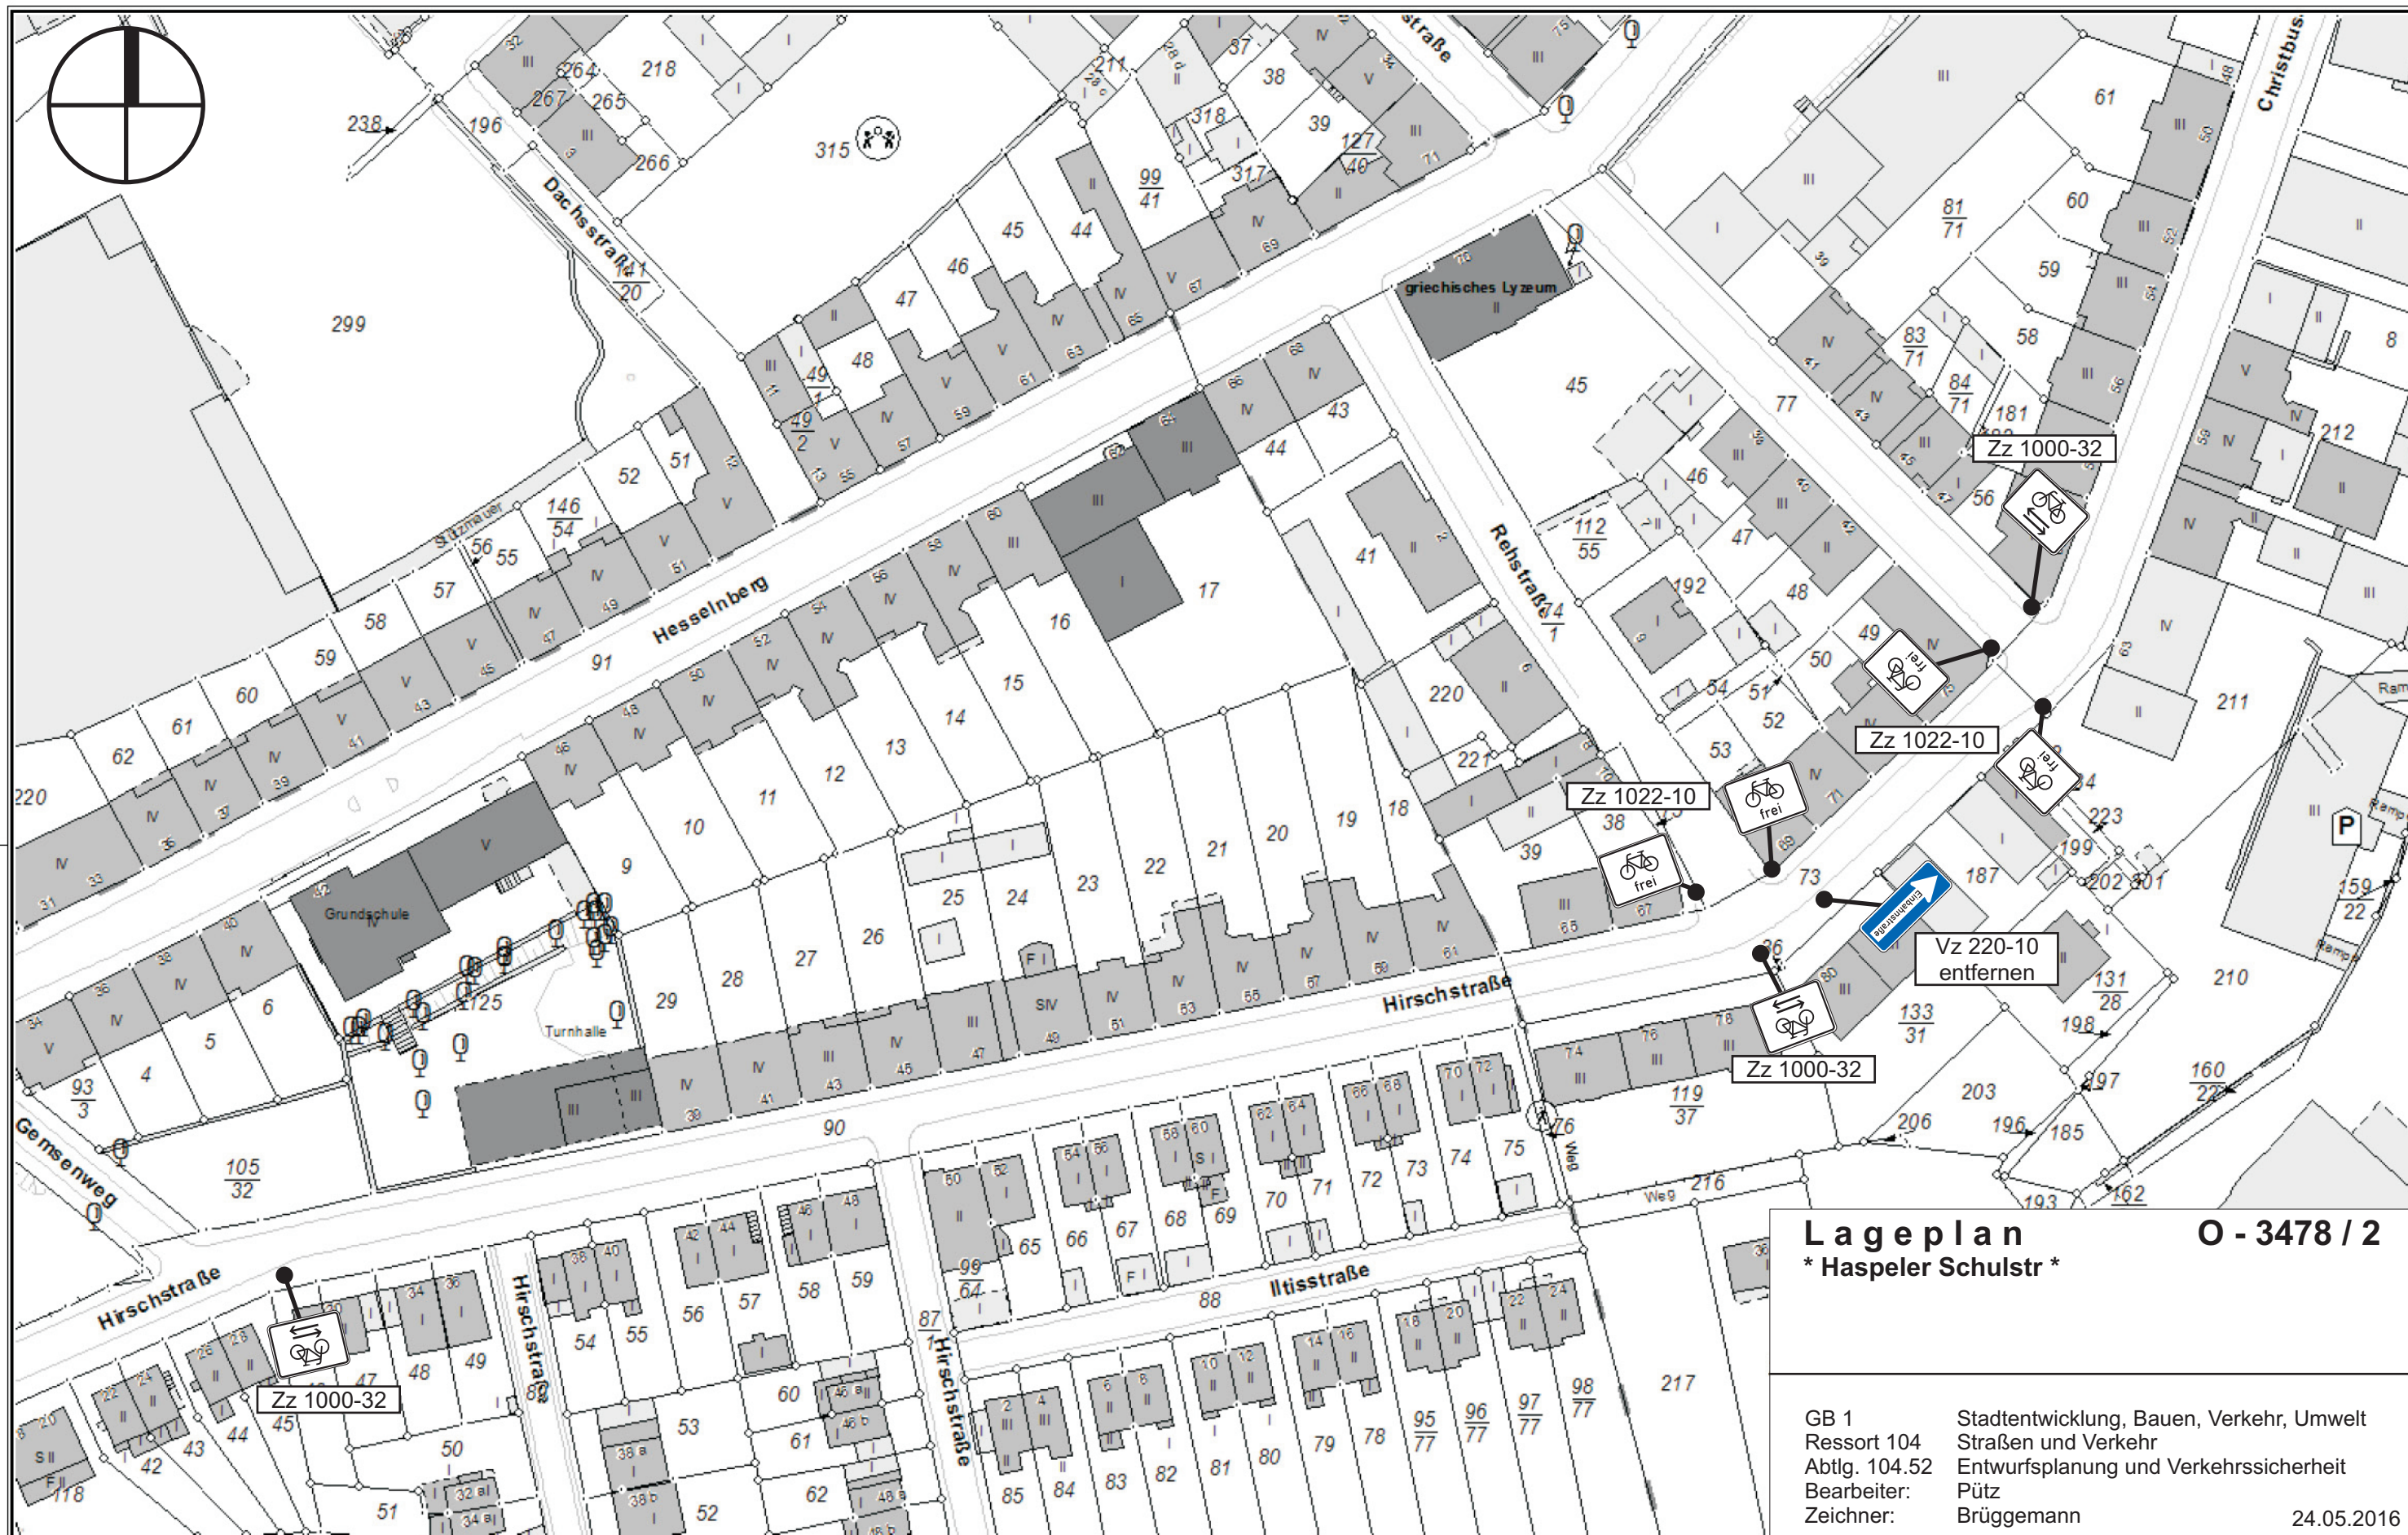

Lageplan * Haspeler Schulstr *

O - 3478 / 2

GB 1
Ressort 104
Abtlg. 104.52
Bearbeiter:
Zeichner:

Stadtentwicklung, Bauen, Verkehr, Umwelt
Straßen und Verkehr
Entwurfsplanung und Verkehrssicherheit
Pütz
Brüggemann

24.05.2016

Maßstab 1:1000

Erstellt am 24.05.2016



Herausgeber:
Stadt Wuppertal
Ressort Vermessung, Katasteramt und Geodaten

Dieser Ausdruck ist gesetzlich geschützt!

Vervielfältigungen, Umarbeiten, Veröffentlichungen oder die Weitergabe an Dritte nur mit Zustimmung des Herausgebers, ausgenommen Vervielfältigungen und Umarbeiten zur innerbetrieblichen Verwendung bei Behörden oder zum eigenen Gebrauch.