

BW "Hippkendahl"


Hahnerberg



Anlage 2
Lageplan



Maßstab:
1:5000

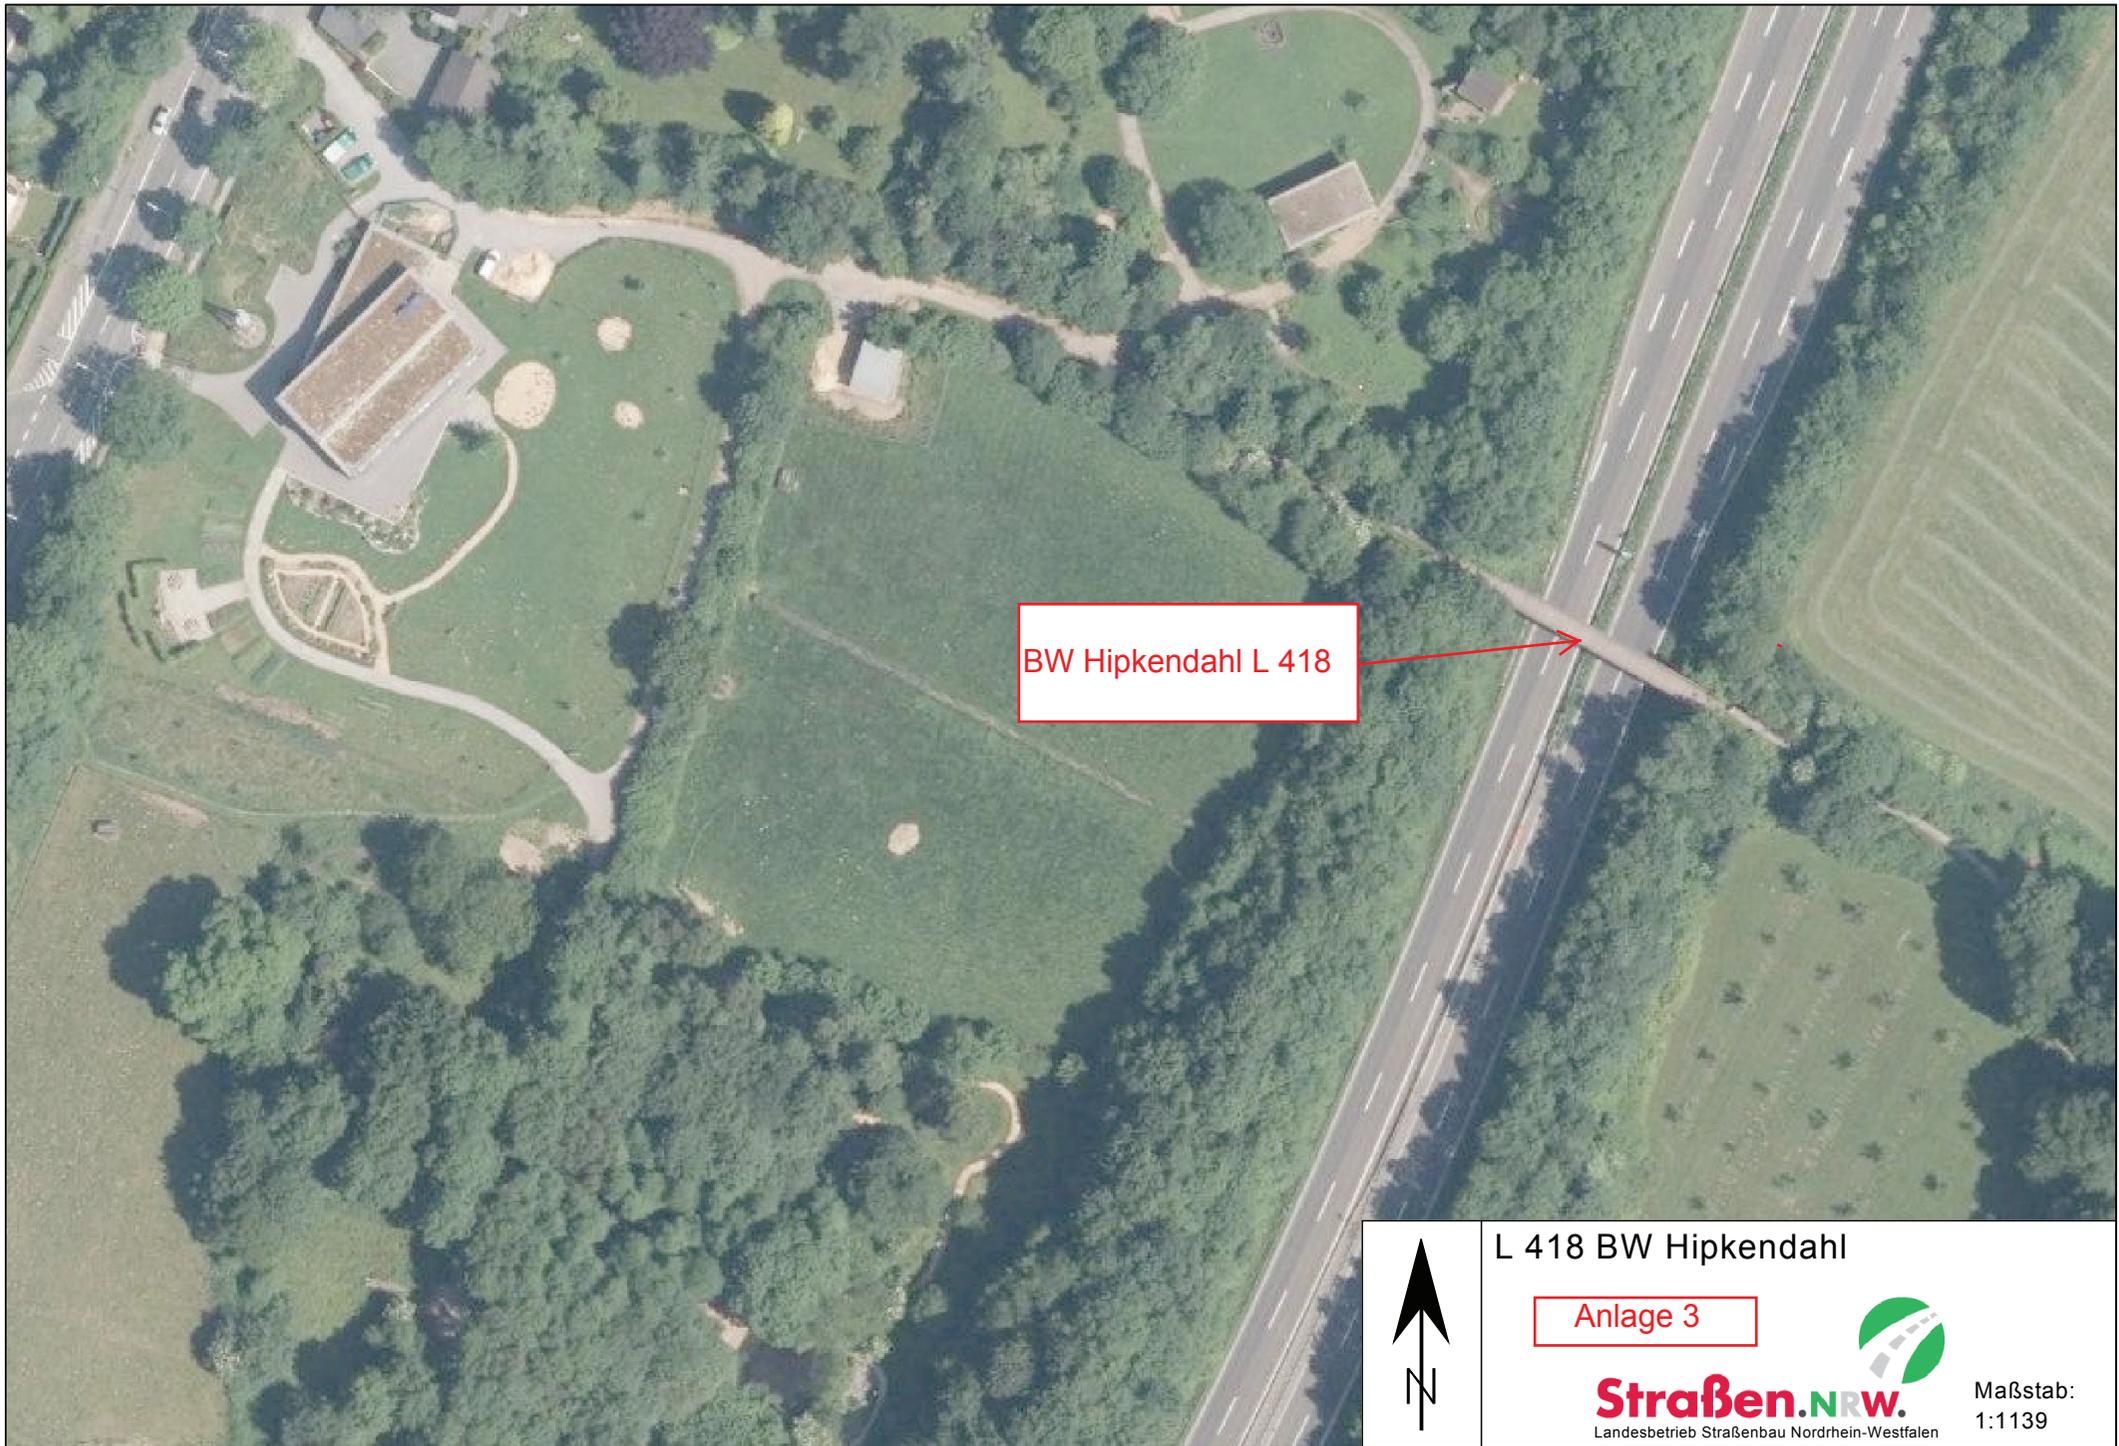

BW Hipkendahl L 418



L 418 BW Hipkendahl

Anlage 3

Straßen.NRW.
Landesbetrieb Straßenbau Nordrhein-Westfalen



Maßstab:
1:1139

