


Grundriss

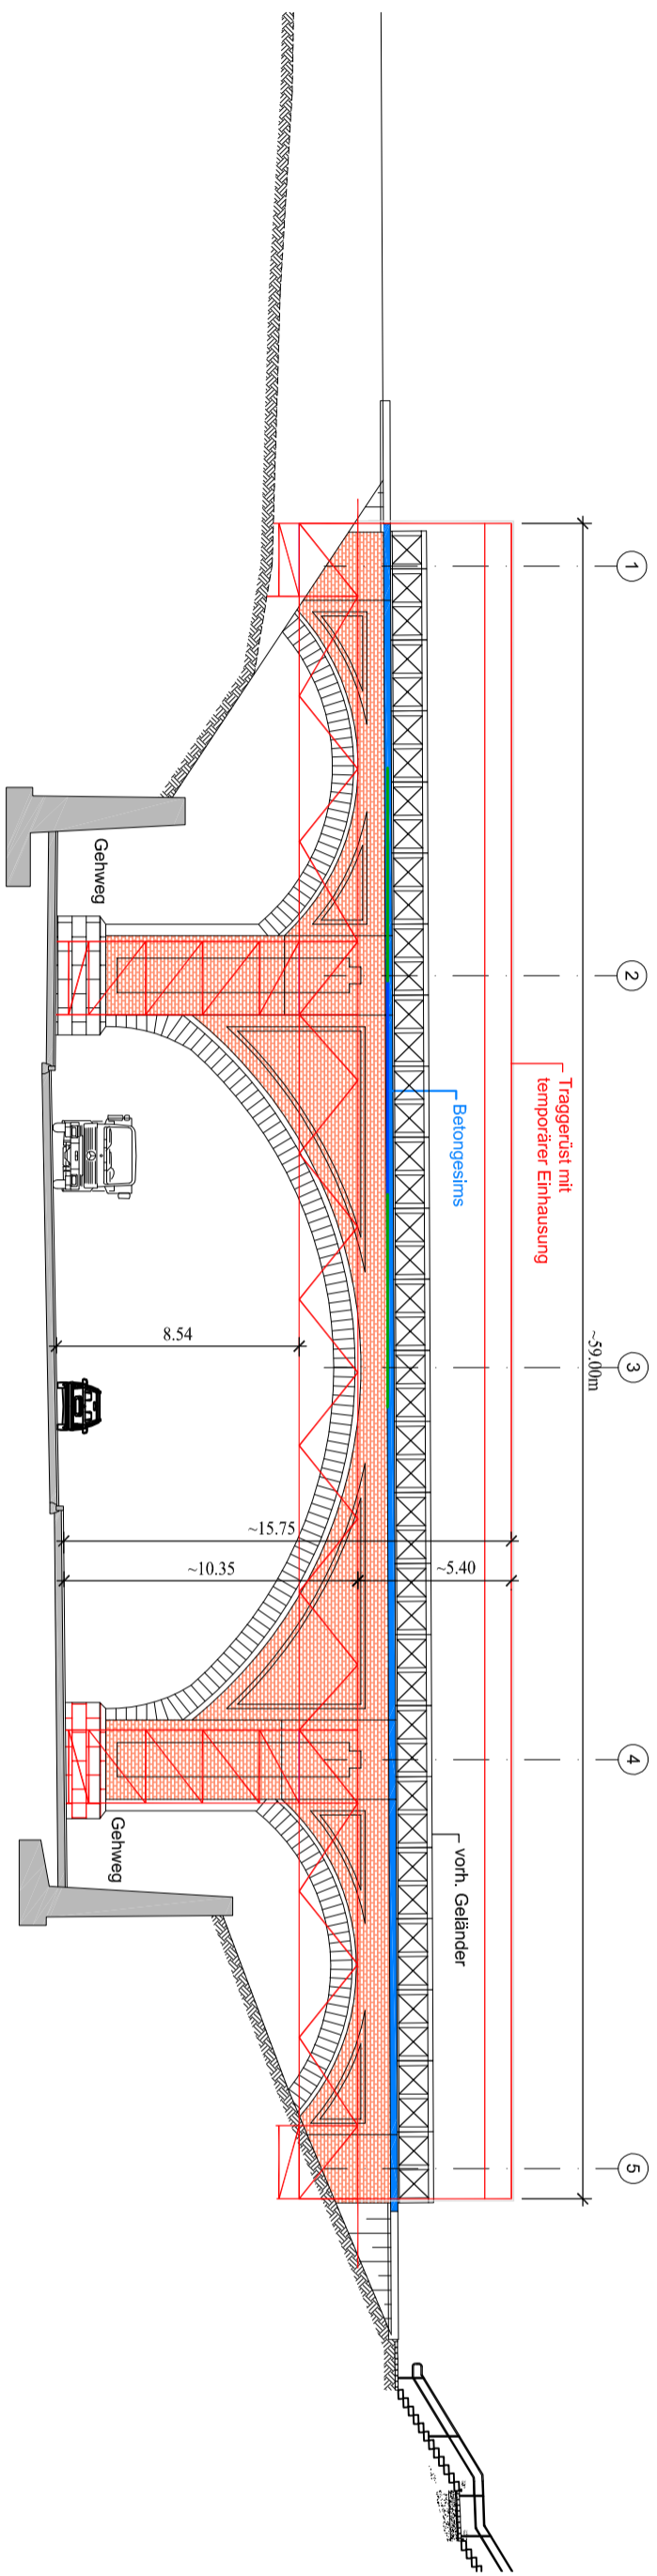

Ansicht Süd

Querprofile siehe Plan E-V5.2

| | | | |
|-------|-------|------------|---------|
| c. | | | |
| b. | | | |
| a. | | | |
| Index | Datum | Änderungen | bezbh.: |
| | | | grpf.: |

| | | | |
|---|---|---|--|
| <p>GEHLEN Partnerschaft Beratender Ingenieure mbH Beratende Ingenieure für Bauwesen Lise-Mekler-StraÙe 15 42119 Wuppertal Telefon: 0202-24318-0 Fax: 0202-24318-49 www.gehlen.de wuppertal@gehlen.de</p> | <p>Bauherr: Stadt Wuppertal Resort Straßen und Verkehr Johannes-Rau-Platz 1 Wuppertal</p> | <p>Baunehmame: Abföhrung Westkoter Viadukt Nordamntasse Wuppertal</p> | <p>Maßstab: 1:250 Datum: 20.12.2017 gezeichnet: Jung</p> |
| | <p>Entwurfsplan-Variante 5 Teilspernung der Trasse mit wechselseitigem Traggerüst</p> | | <p>Projekt N.º: 946A17 Blatt N.º: E-V5.1</p> |