


Grundriss

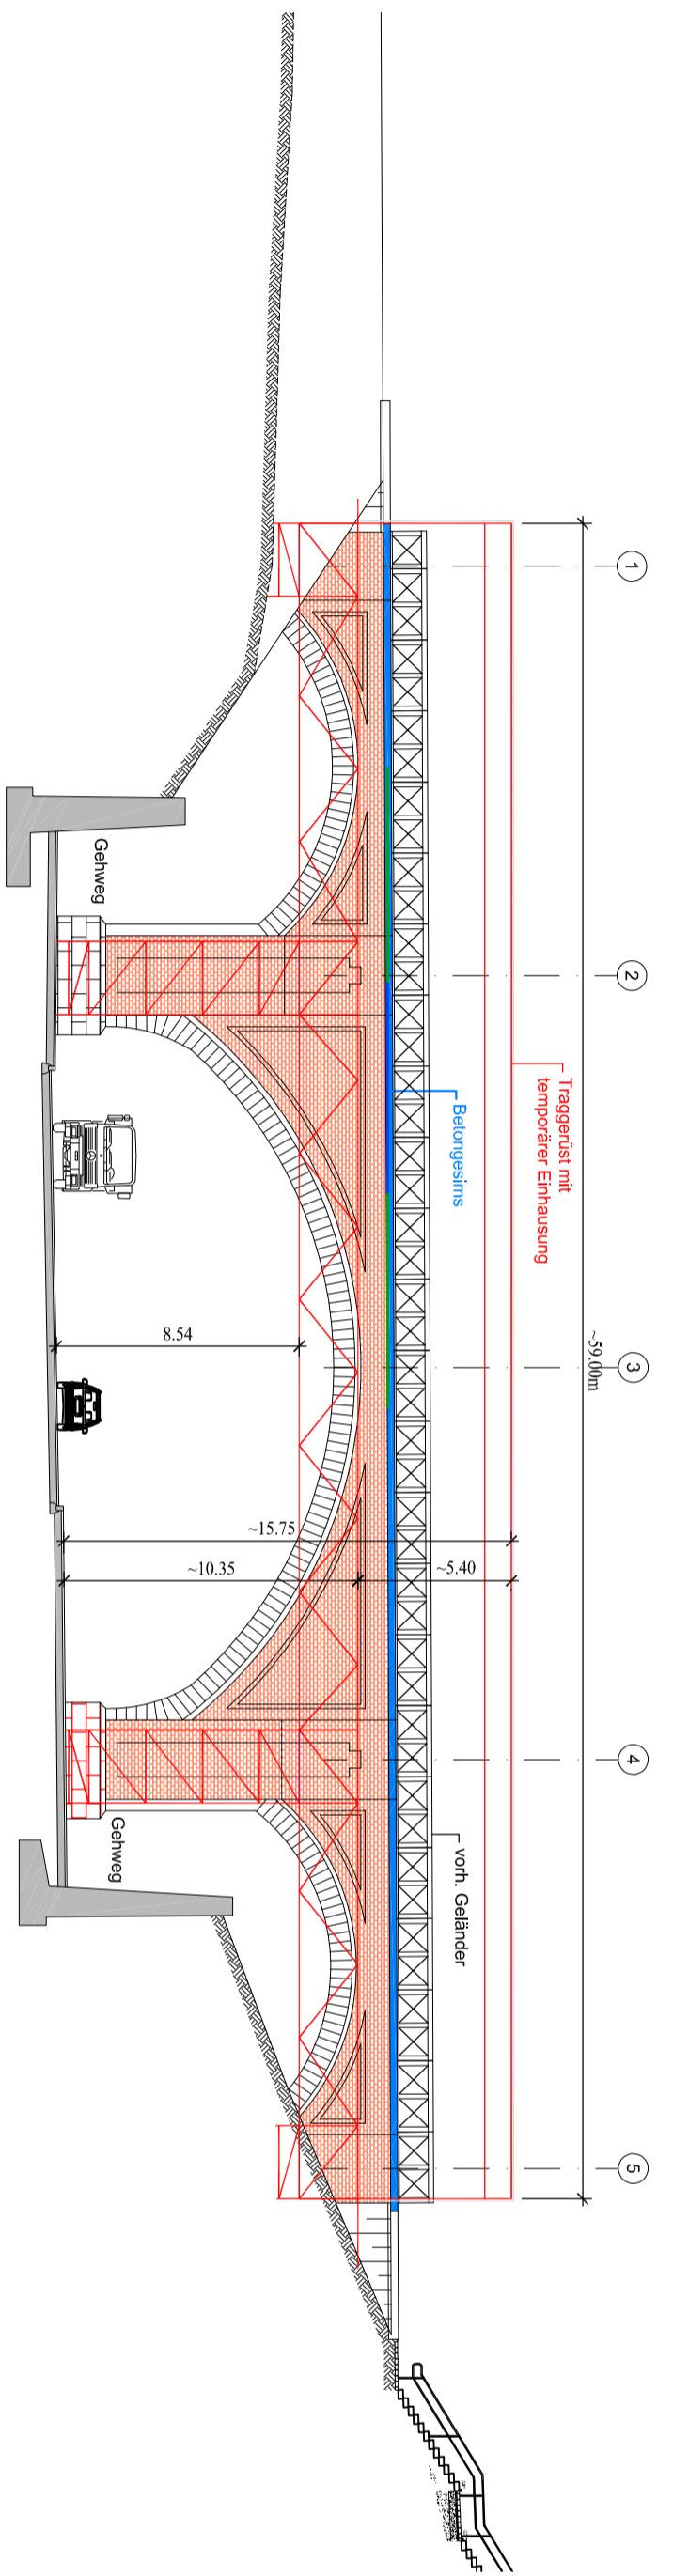

Ansicht Süd

Querprofile siehe Plan E-V5.2

Index	Datum	Änderungen	beaufh.	gepf.
c.				
b.				
a.				

		Entwurfsplan-Variante 5 Teilspernung der Trasse mit wechselseitigem Traggerüst	
Partnerschaft Berater Ingenieur mbH Beratende Ingenieure für Bauwesen Lic-Meiner-Str. 15 42119 Wuppertal Telefon: 0202-24318-0 Fax: 0202-24318-49 www.gehlen.de wuppertal@gehlen.de		Bauherr: Stadt Wuppertal Ressort Straßen und Verkehr Johannes-Raup-Platz 1 Wuppertal	
Maßstab: 1:250 Datum: 20.12.2017 gezeichnet: Jung		Projekt N.: 946A17 Blatt N.: E-V5.1	