


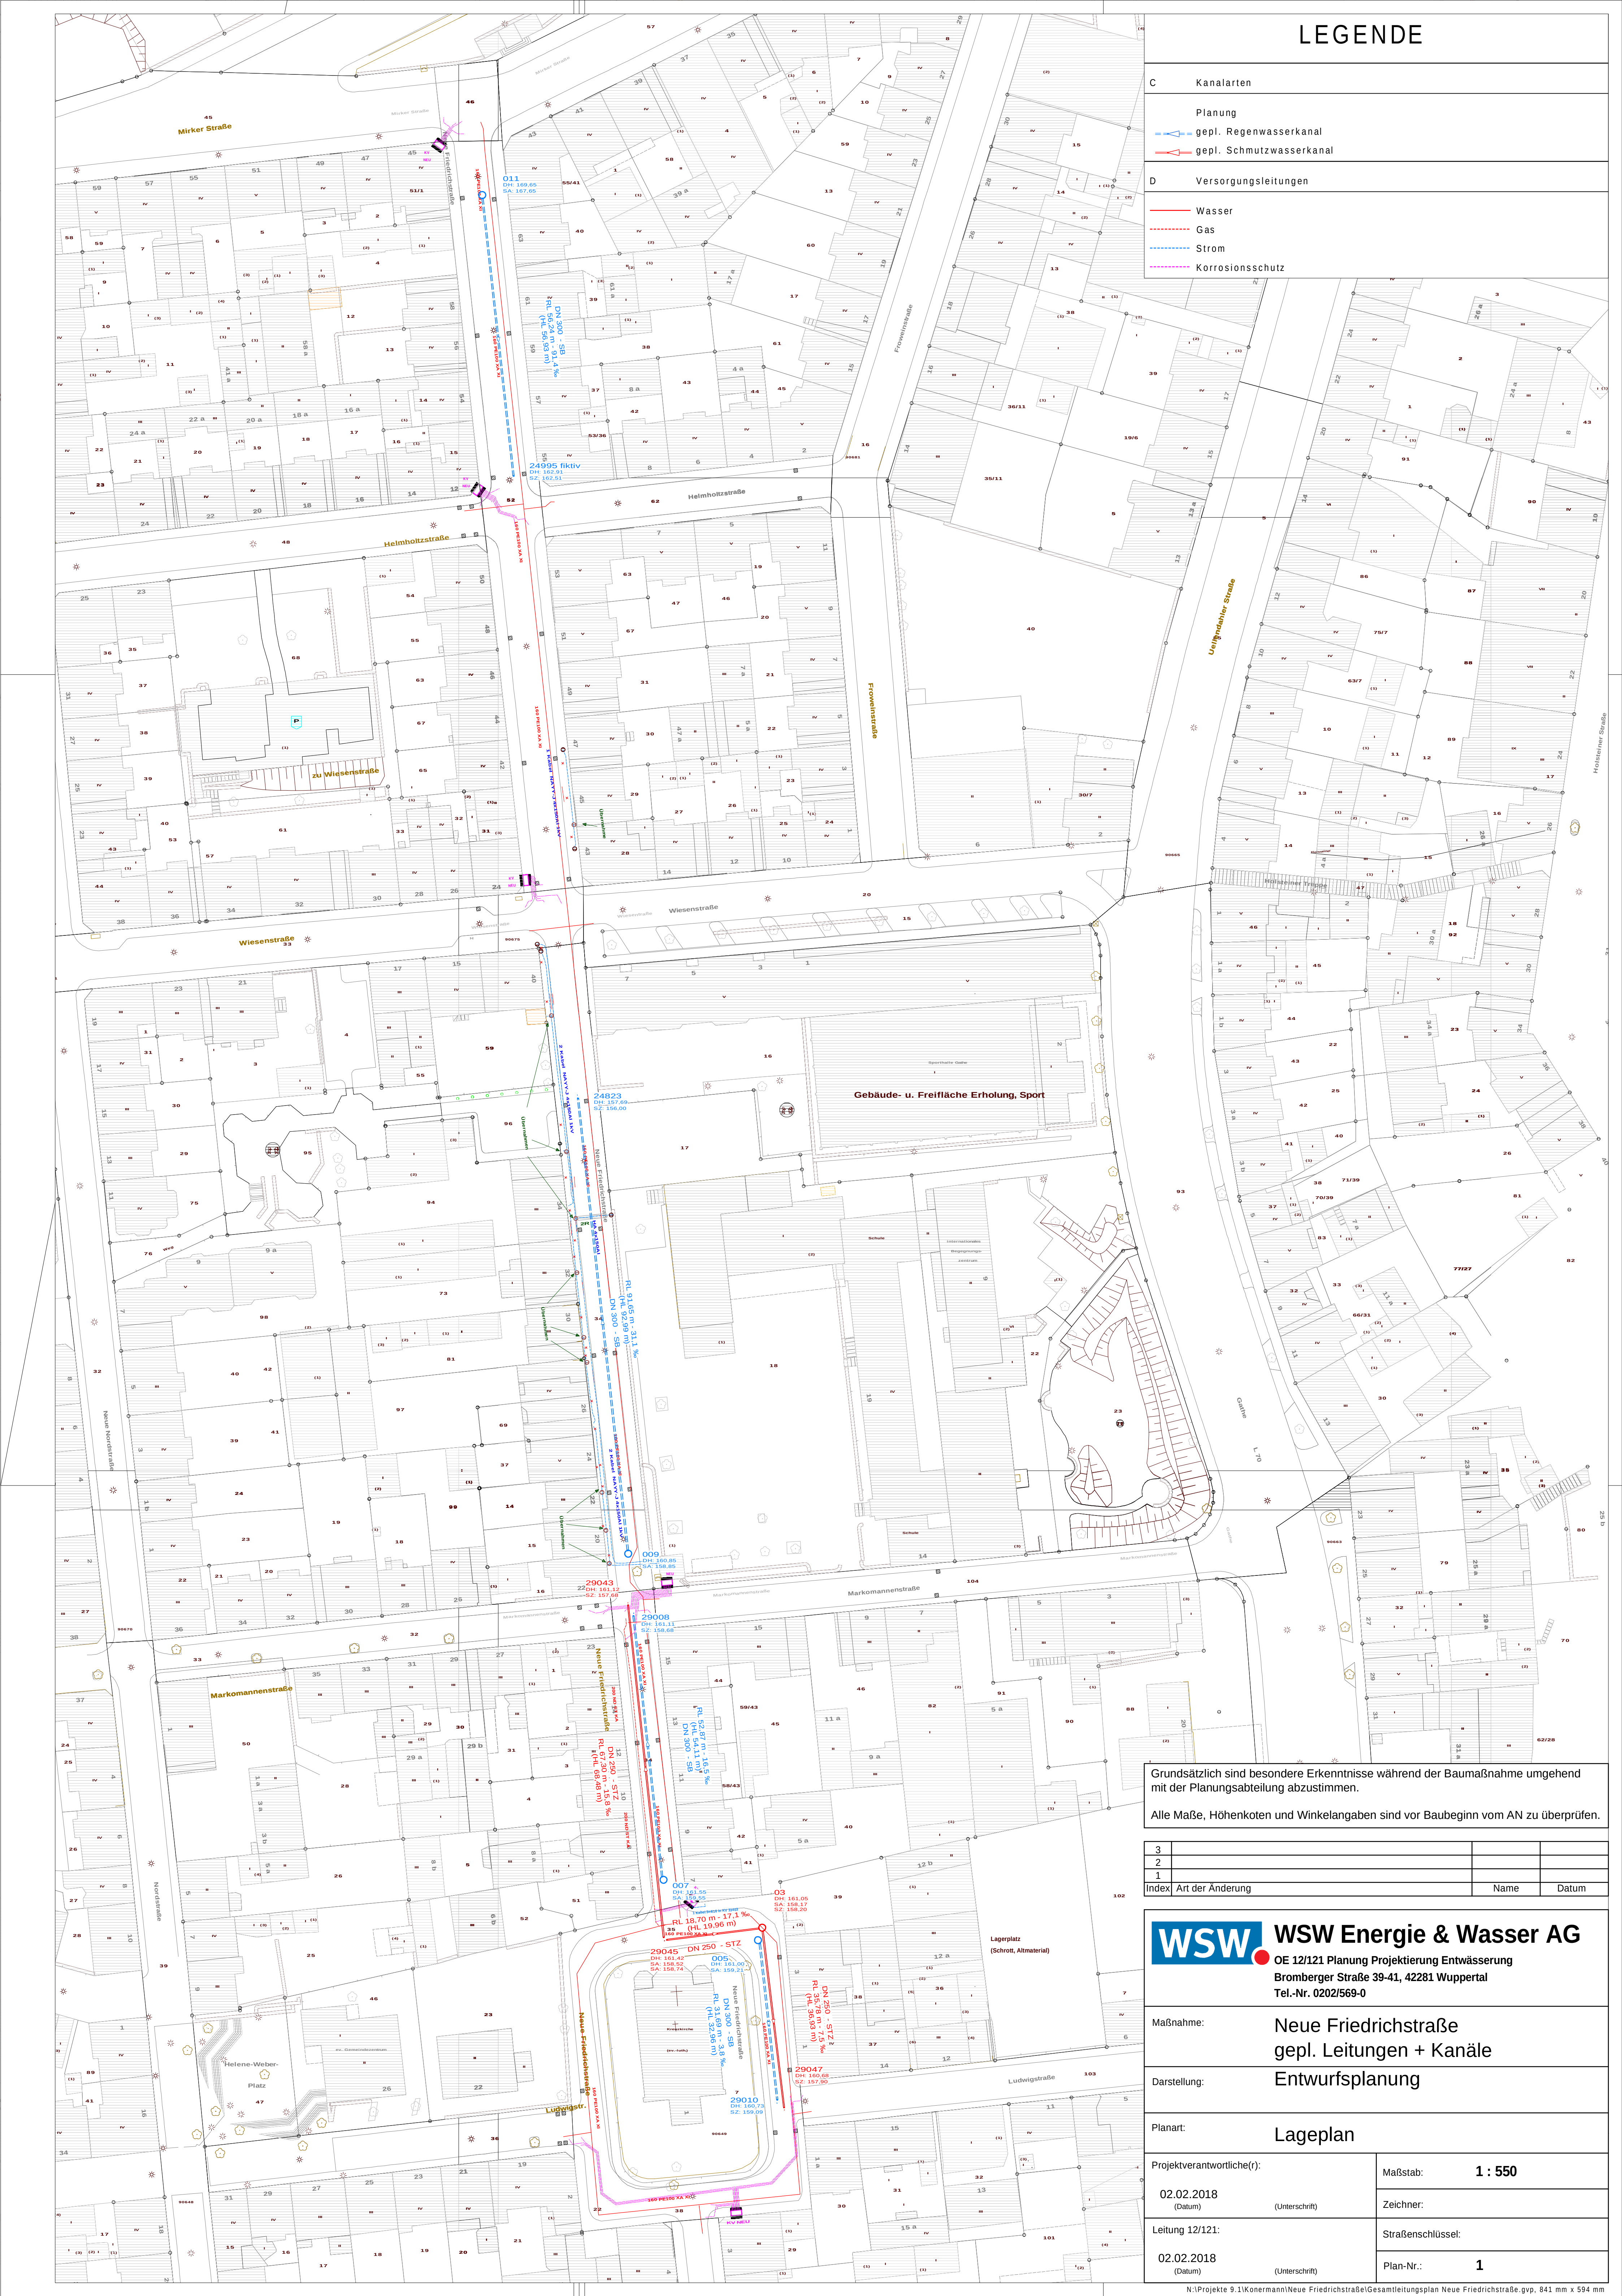

LEGENDE

- C

Kanalarten
- Planung

gepl. Regenwasserkanal

gepl. Schmutzwasserkanal
- D

Versorgungsleitungen
- Wasser

Gas

Strom

Korrosionsschutz

Grundsätzlich sind besondere Erkenntnisse während der Baumaßnahme umgehend mit der Planungsabteilung abzustimmen.

Alle Maße, Höhenkoten und Winkelangaben sind vor Baubeginn vom AN zu überprüfen.

3			
2			
1			
Index	Art der Änderung	Name	Datum

WSW

WSW Energie & Wasser AG

OE 12/121 Planung Projektierung Entwässerung

Bromberger Straße 39-41, 42281 Wuppertal

Tel.-Nr. 0202/569-0

Maßnahme:

Neue Friedrichstraße
gepl. Leitungen + Kanäle

Darstellung:

Entwurfsplanung

Planart:

Lageplan

Projektverantwortliche(r):

02.02.2018
(Datum)

(Unterschrift)

Maßstab:

1 : 550

Leitung 12/121:

02.02.2018
(Datum)

(Unterschrift)

Zeichner:

Straßenschlüssel:

Plan-Nr.:

1