



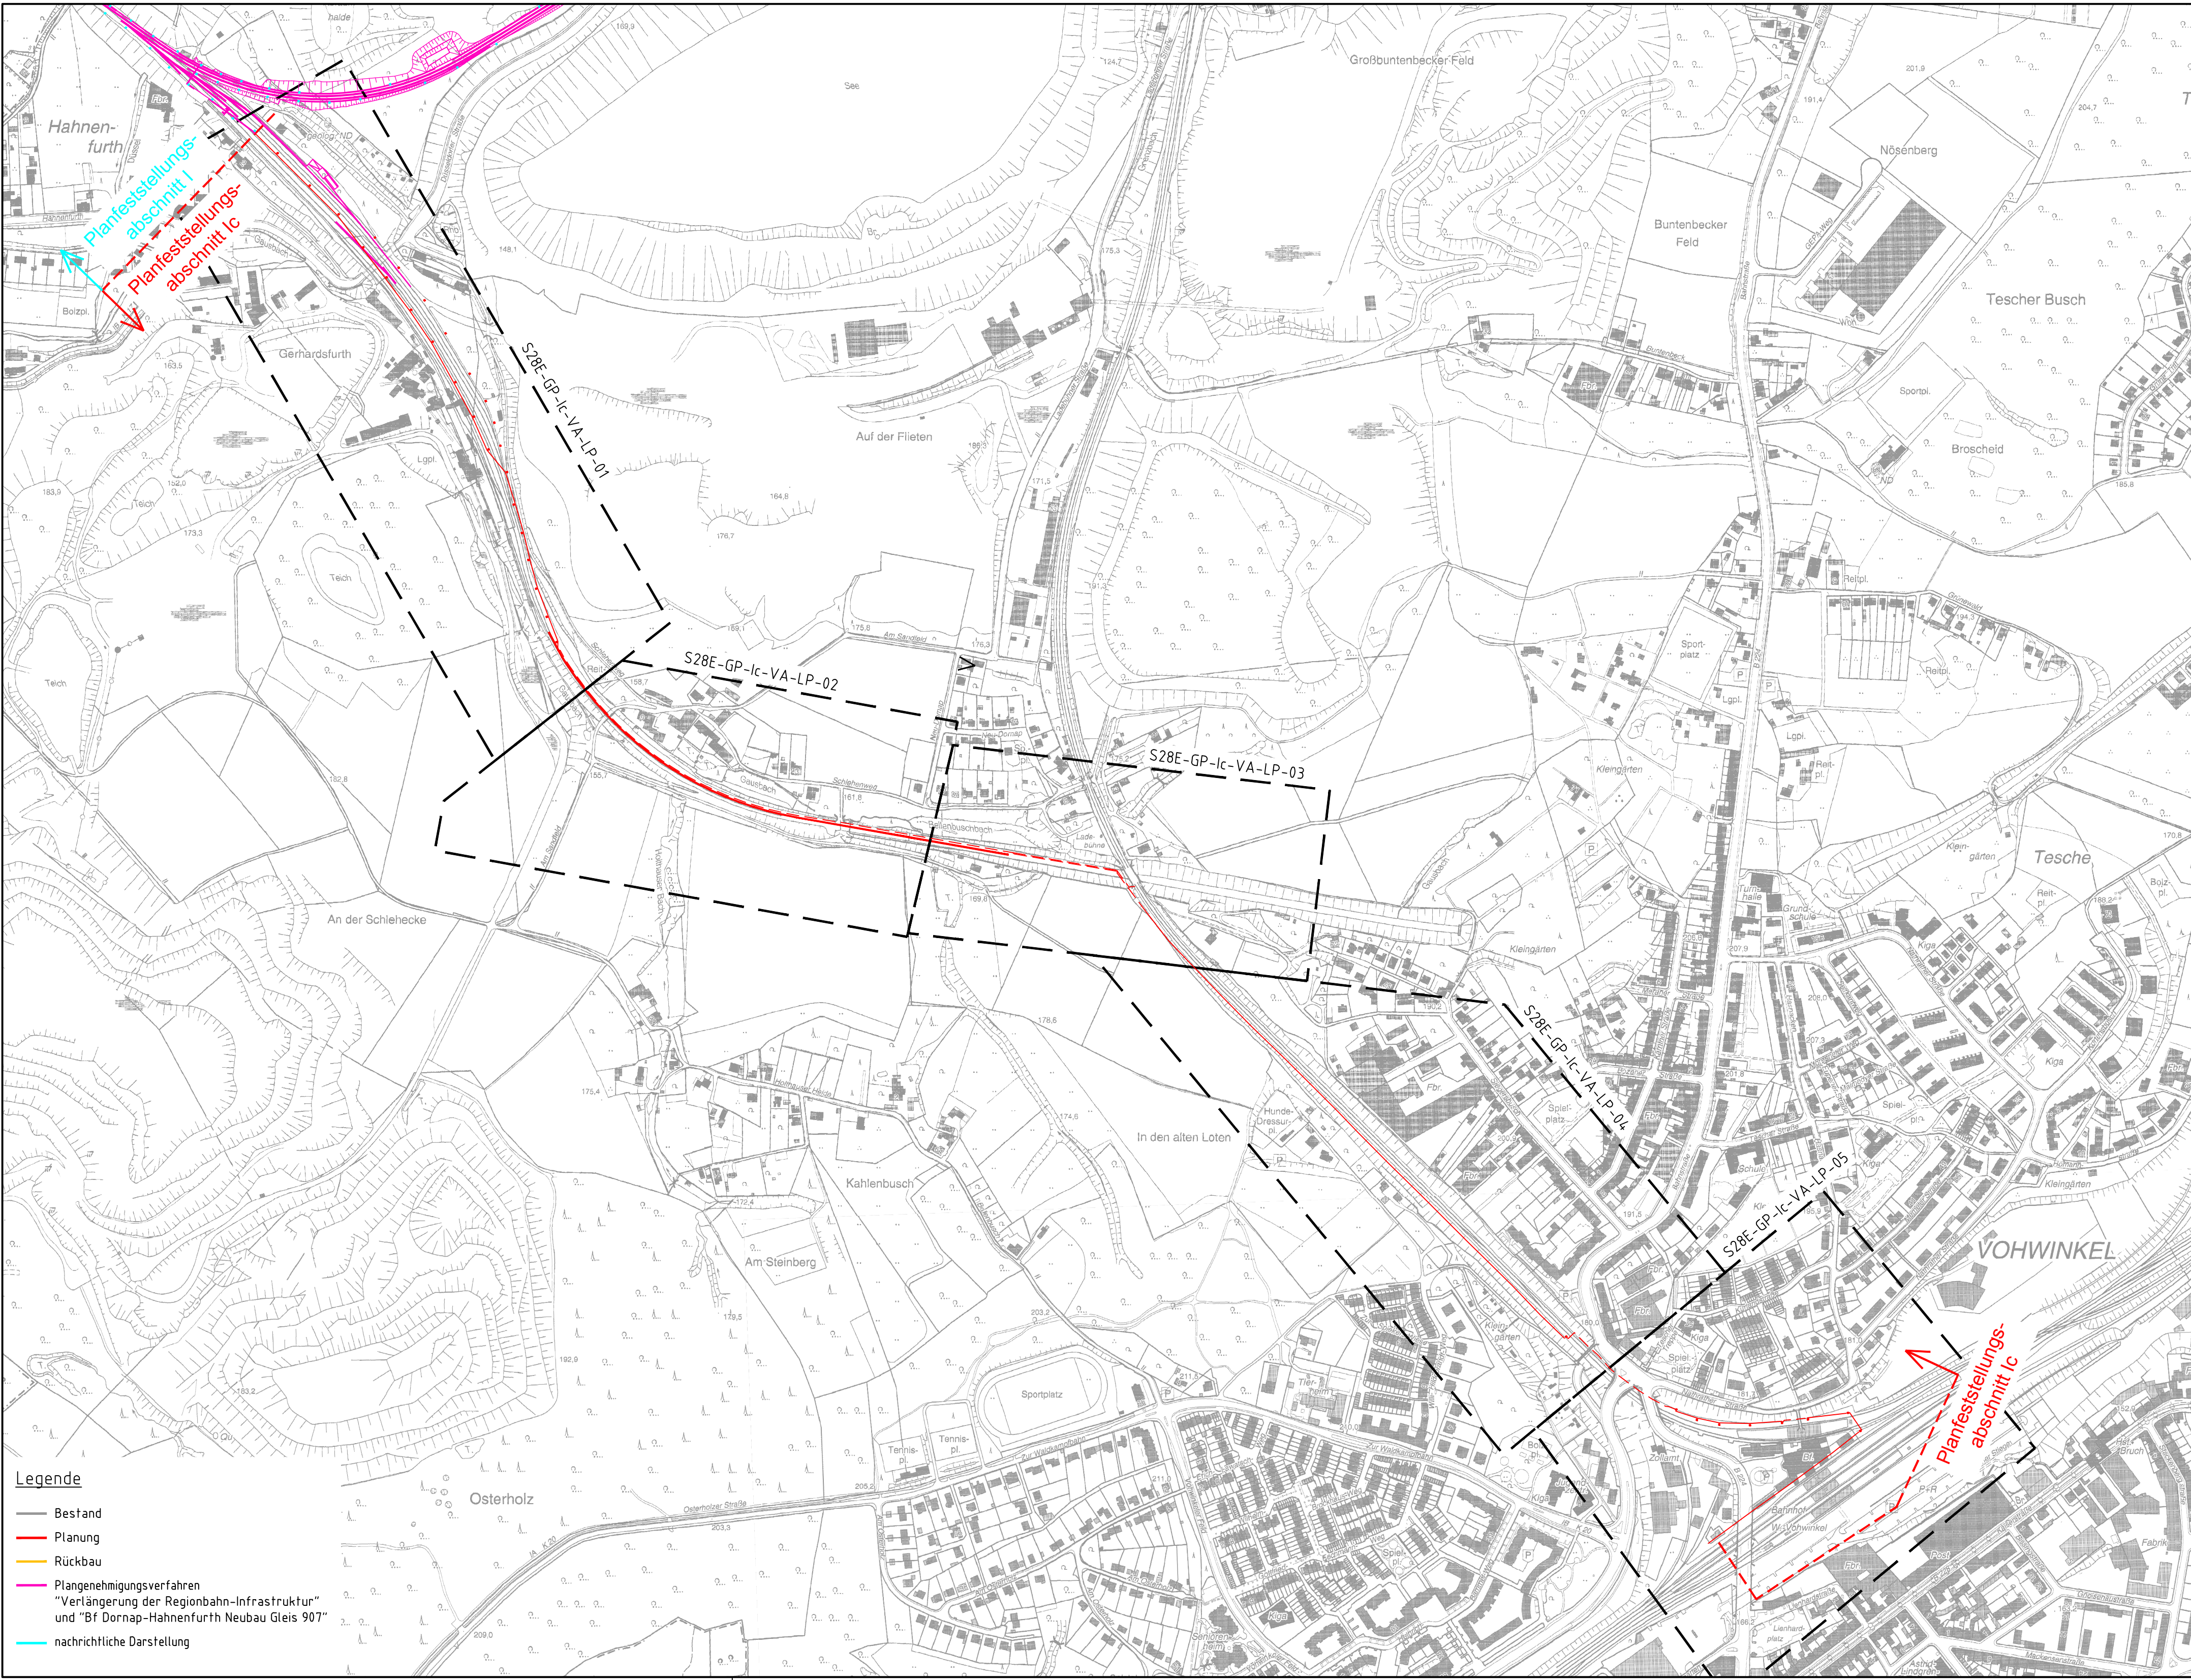

Legende

- Bestand
- Planung
- Rückbau
- Planungsgenehmigungsverfahren "Verlängerung der Regiobahn-Infrastruktur" und "Bf Dornap-Hahnenfurth Neubau Gleis 907"
- nachrichtliche Darstellung

Anlage 3.1 zur Planfeststellung

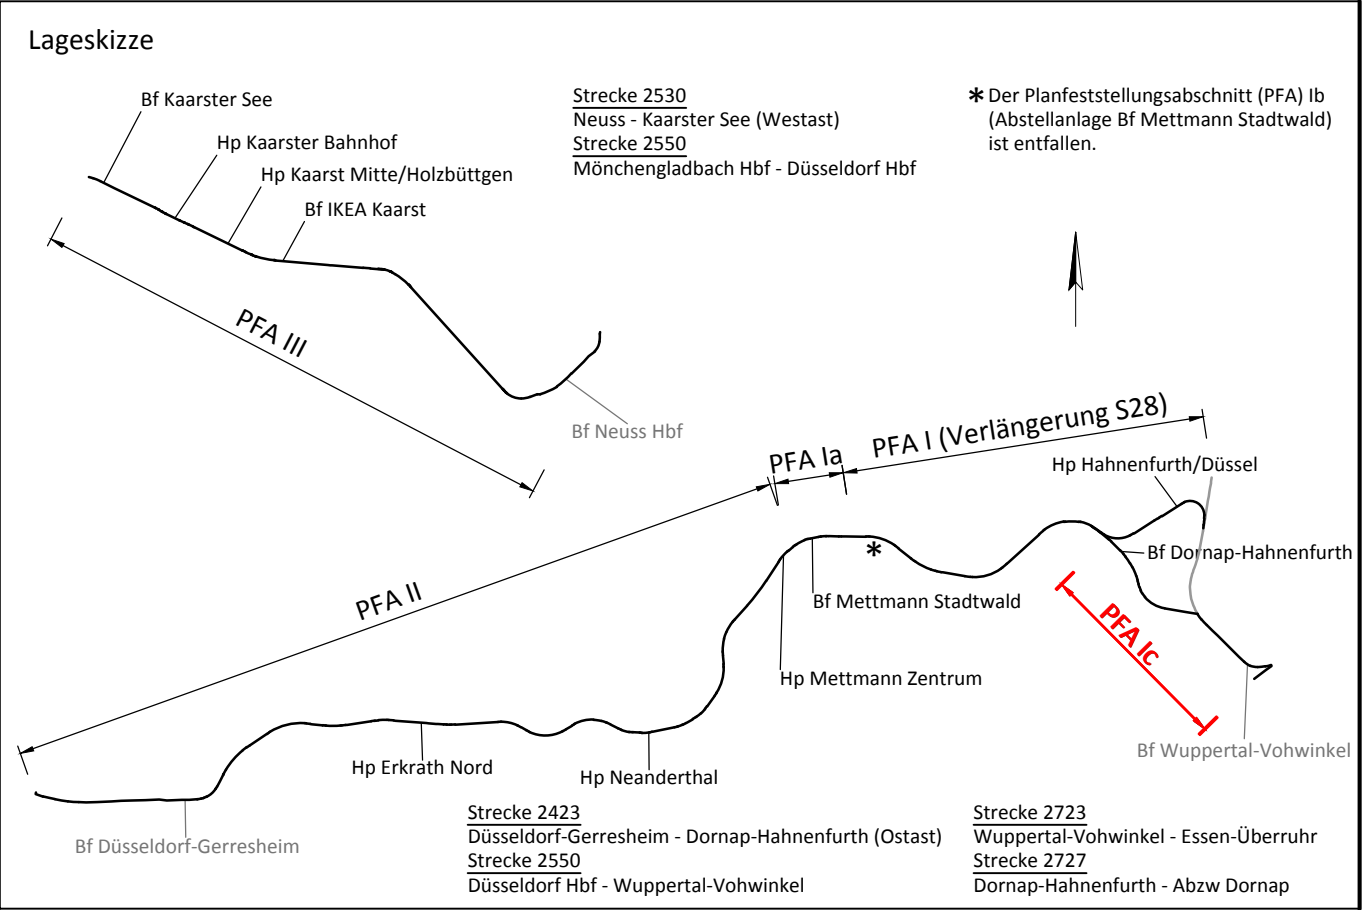

Index	Änderung	Datum	Name
Bearbeitet im Auftrag der REGIOBAHN GmbH	Vössing Ingenieurgesellschaft mbH	Datum	Name
gez. i.V. Schneider	Hansastraße 7-13 D - 47058 Duisburg +49 (0) 203/30084-0 www.voessing.de	bearb. 03 / 2018	Leiß
Duisburg, den 28.03.2018		gez. 03 / 2018	Welsch
		gepr. 03 / 2018	Schneider

Regionale Bahngesellschaft
Kaarst - Neuss - Düsseldorf - Erkrath -
Mettmann - Wuppertal mbH

Elektrifizierung der Regiobahn-Infrastruktur

REGIOBAHN GmbH
An der Regiobahn 15
40822 Mettmann
Tel: 0 21 04/3 05-0
Fax: 0 21 04/3 05-105

Mettmann, den 29.03.2018
Name Stefan Kunig
Unterschrift gez. Stefan Kunig
(Bauherr/Geschäftsführer)

Mettmann, den 29.03.2018
Name Stefan Stach
Unterschrift gez. ppa. Stefan Stach
(Eisenbahnbetriebsleiter)

Planfeststellungsabschnitt Ic

Übersichtslageplan

Ausgabe vom: 27.03.2018

Blatt Nr.: 1 von 1

Maßstab: 1:5000

Plan Nr.: S28E-GP-IC-VA-LP-01

Bearbeiter/in: Welsch
Druckdatum: 2018.03.28 11:23
Druckort: 40822 Mettmann
Planfeststellungsabschnitt: S28E-GP-IC-VA-LP-01
G:\Verkehr\Projekte\W21_1311_Elektrifizierung_S28E-GP-IC-VA-LP-01\G-16-ST-LP_01.dwg