


Y 32369596.689
X 5681782.600

Y 32369599.768
X 5681537.513



Y 32369532.540
X 5681781.794

Y 32369535.619
X 5681536.707

 

Index	Änderung	Datum	erstellt	gesehen

Bauherr: Ressort Straßen und Verkehr Abteilung 104.5 - Straßen- und Verkehrsplanung Stadt Wuppertal, Johannes-Rau-Platz 1, 42275 Wuppertal	bearbeitet/erstellt: Oktober 2016 / Pütz / Brüggemann gesehen: Oktober 2016 / Mücher	gesehen: Oktober 2016 / Stüben
--	--	-----------------------------------

Ausfertigung: (...) Anlage: (...)

Geschäftsbereich 1 - Stadtentwicklung, Bauen, Verkehr, Umwelt Ressort Straßen und Verkehr		
Abteilung 104.5 Zur Ausführung genehmigt:	Abteilung 104.11 Die vorbezeichnete Maßnahme wird hiermit gem. § 45 (5) StVO angeordnet. Ich bitte die Maßnahme nach § 45 (5) StVO zu veranlassen. an 104. M.d.B. um Rückmeldung des Ausführungsdatums	Abteilung 104.3 Wuppertal, den

Projekt:	
Hainstraße Anlegung eines Schutzstreifens bergwärts	
Planart: Lageplan	Maßstab: 1:250
Bemerkung:	Weitergabe sowie Vervielfältigung dieser Unterlage, Verwertung und Mitteilung ihres Inhalts ist nicht gestattet, soweit nicht ausdrücklich zugestanden. Zuwiderhandlungen verpflichten zu Schadenersatz. Alle Rechte vorbehalten.
Geodätische Grundlagen: Lagefestpunktfeld: Netz 77 Höhenfestpunktfeld: NHN-Höhen	Auftragsnummer 102.01 123456 / 08 <div style="font-size: 2em; font-weight: bold; text-align: center;">W-303/034</div>