




Y 32369553.702
X 5682264.353

Y 32369604.901
X 5682083.902

Y 32369491.825
X 5682246.797

Y 32369543.024
X 5682066.346



Index	Änderung	Datum	erstellt	gesehen

Bauherr:  Ressort Straßen und Verkehr Abteilung 104.5 - Straßen- und Verkehrsplanung Stadt Wuppertal, Johannes-Rau-Platz 1, 42275 Wuppertal	bearbeitet/erstellt: 04.2018 / Pütz gesehen: 04.2018 / Mücher	gesehen: 04.2018 / Stüben-Lierzer
--	--	--------------------------------------

Ausfertigung: (....) Anlage: (....)

Geschäftsbereich 1 - Stadtentwicklung, Bauen, Verkehr, Umwelt Ressort Straßen und Verkehr		
Abteilung 104.5 Zur Ausführung genehmigt:	Abteilung 104.11 Anordnungs-Nr.: Die vorbezeichnete Maßnahme wird hiermit gem. § 45 (3) SVO angeordnet. Ich bitte die Maßnahme nach § 45 (5) SVO zu veranlassen. an 104. M.d.B. um Rückmeldung des Ausführungsdatums Wuppertal, den	Abteilung 104.3 Wuppertal, den

Projekt: Hainstraße Anlegung eines Schutzstreifens bergwärts	
Planart: Lageplan	Maßstab: 1:250
Bemerkung:	Weitergabe sowie Vervielfältigung dieser Unterlage, Verwertung und Mitteilung ihres Inhalts ist nicht gestattet, soweit nicht ausdrücklich zugestanden. Zuwendungen verpflichten zu Schadenersatz. Alle Rechte vorbehalten.
Geodätische Grundlagen: Lagerfestpunktfeld: Höhenfestpunktfeld:	Auftragsnummer 102.01 123456 / 08 W-303/030a