


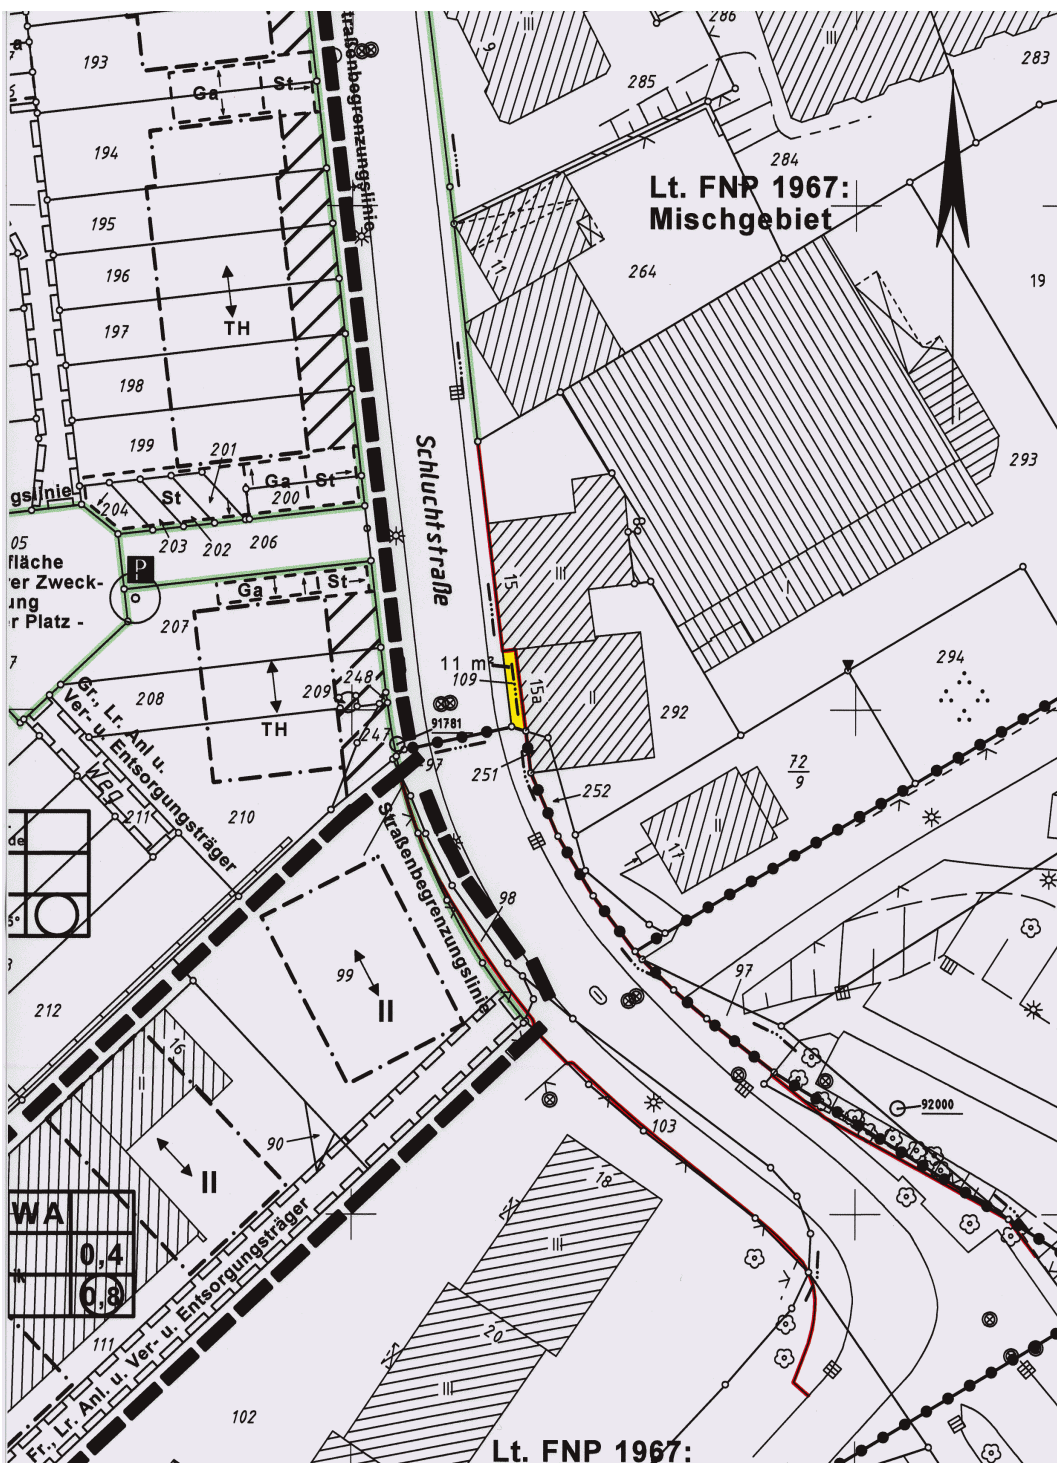

Ressort Vermessung, Katasteramt
und Geodaten
R 102

Lageplan

Gemarkung: Barmen
Flur: 231
Flurstück: 109
Maßstab 1 : 500

Abweichungssatzung Abrechnungsplan 3/00 Schluchtstraße

— vorh. Straßenausbau
 Straßenausbauflächen
in Privateigentum

R 102.322 angefertigt und
planungsrechtl. Eintragung
Heim./ 24.07.2003



 **Wuppertal**