


Y 32370680.052
X 5680940.541



Y 32370695.633
X 5680786.075

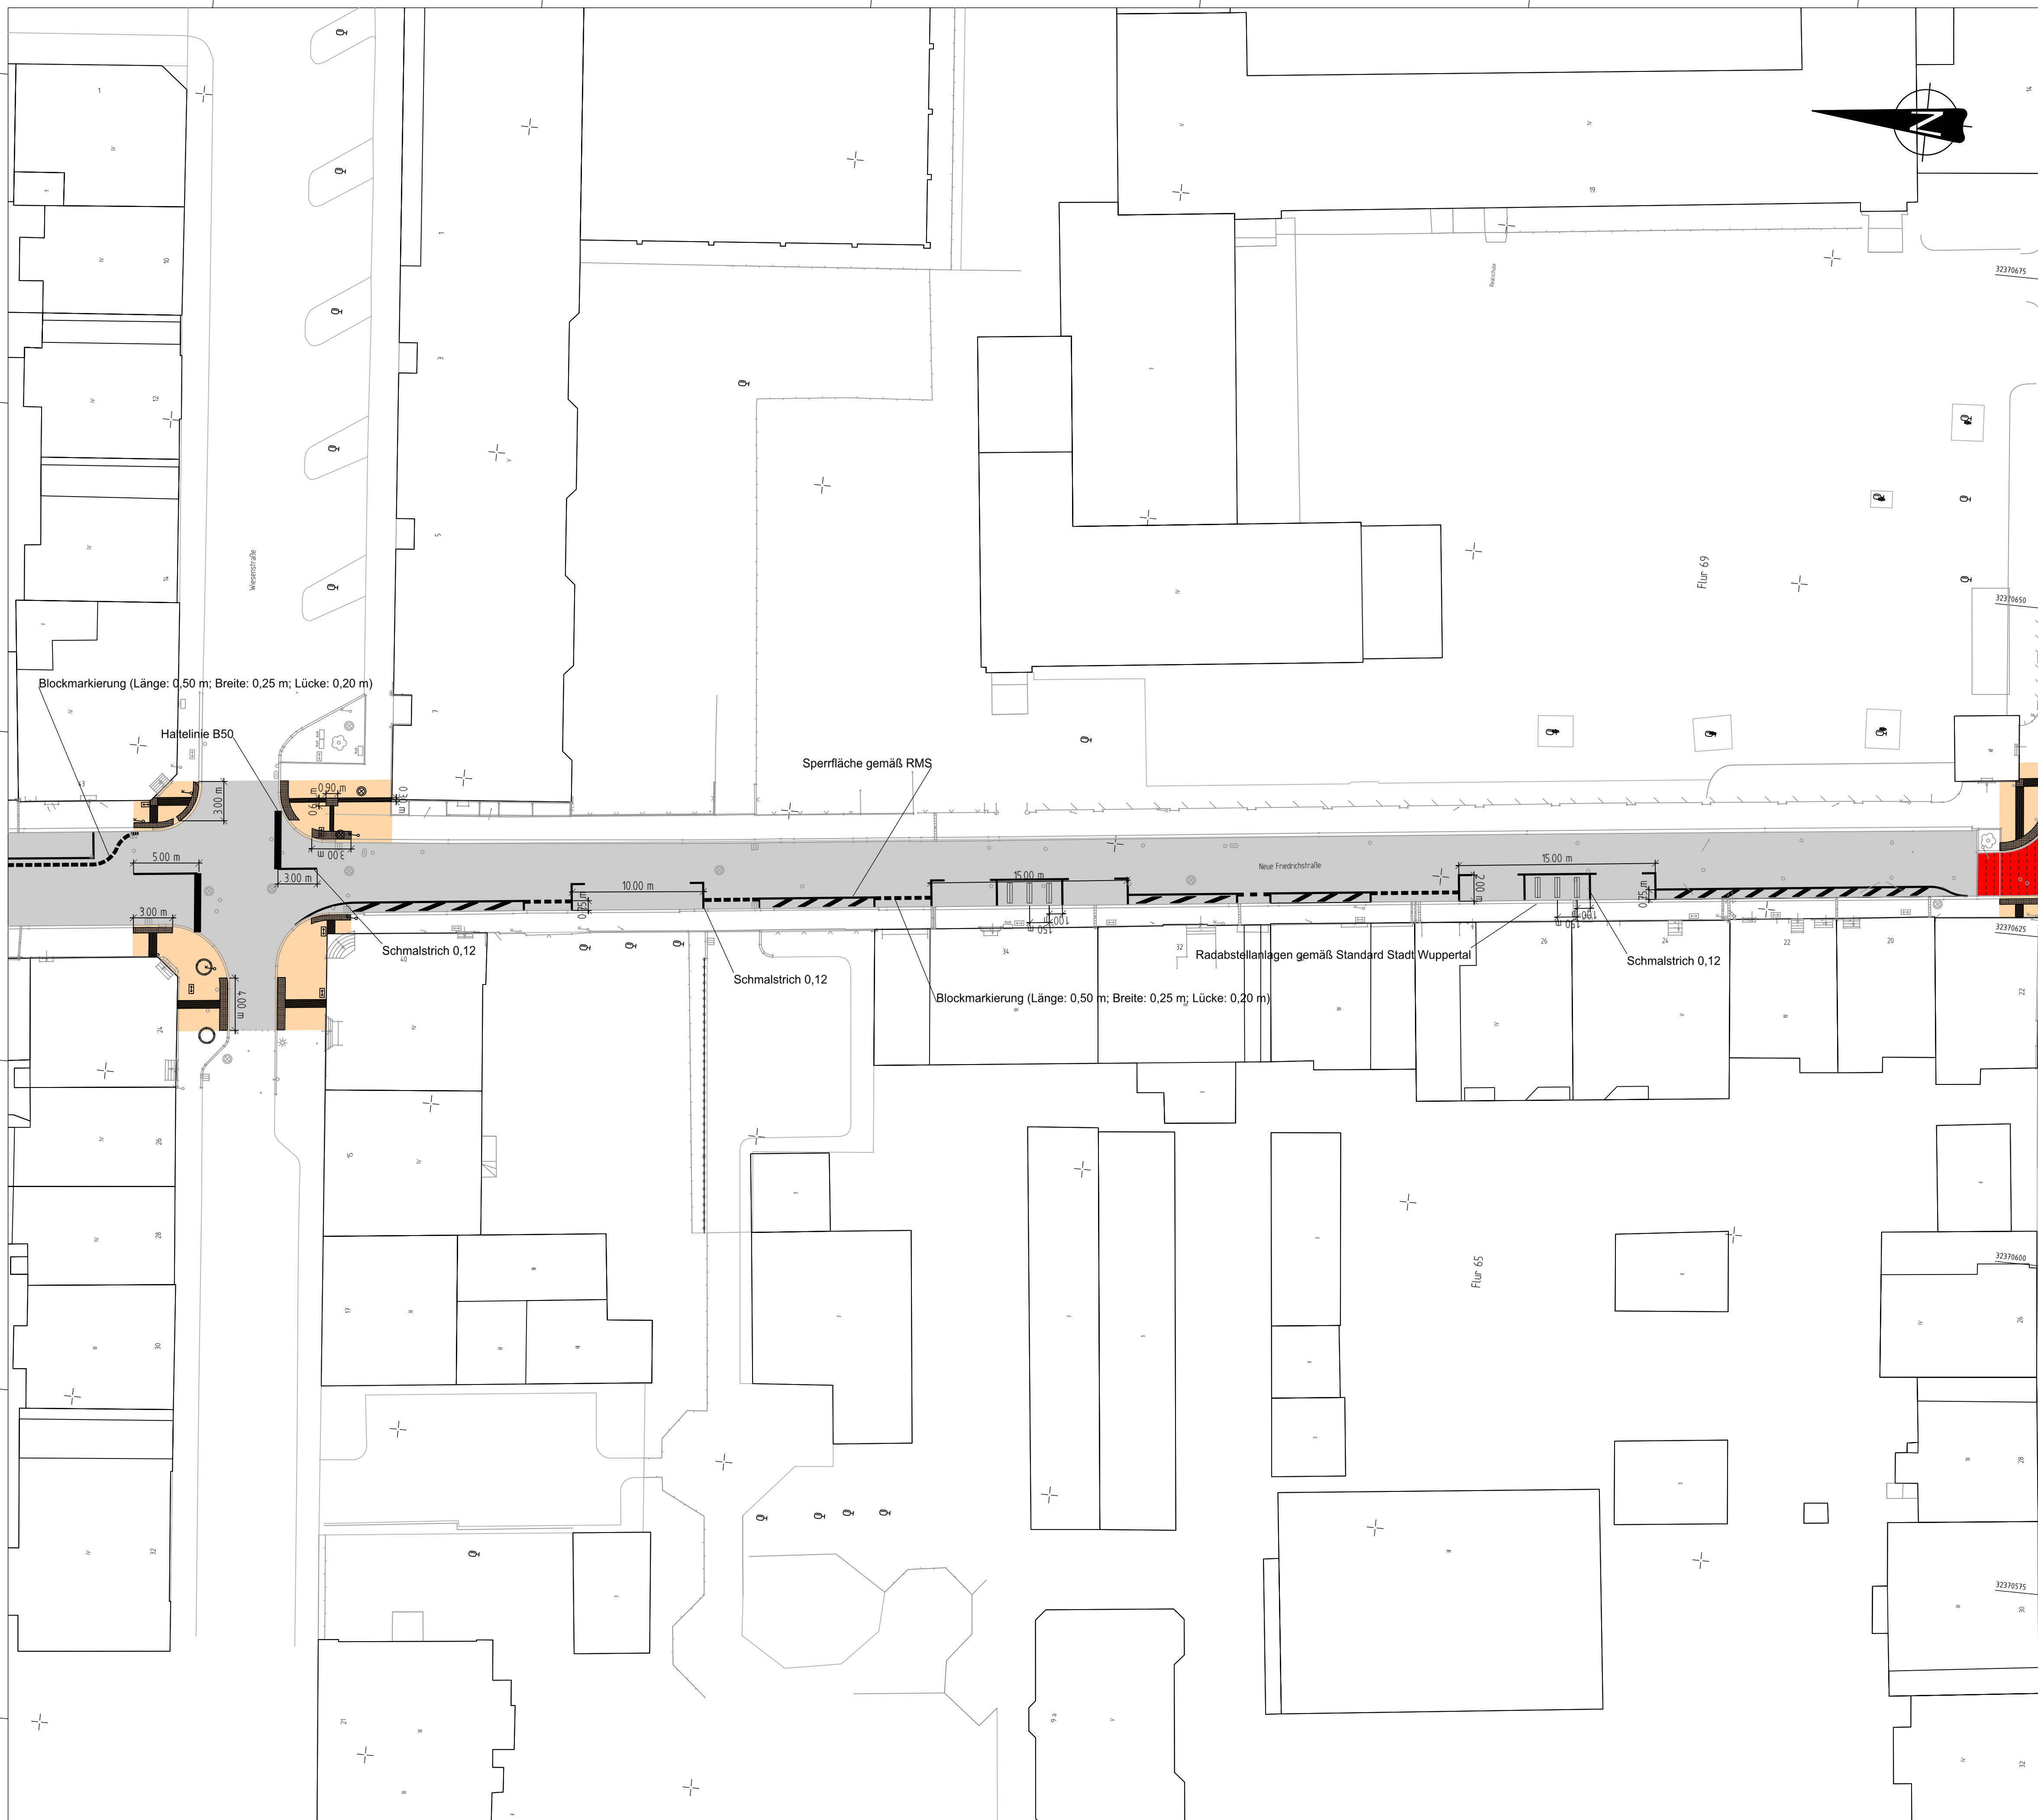

Y 32370542.250
X 5680926.641

Y 32370557.831
X 5680772.175

Die taktilen Elemente sind nach den Standards der Stadt Wuppertal / 104.52 zu gestalten. An allen Querungen ist der Bord auf der gesamten Länge (3,00 m) bis zu einer Auftrittshöhe von 3 cm abzusenken:

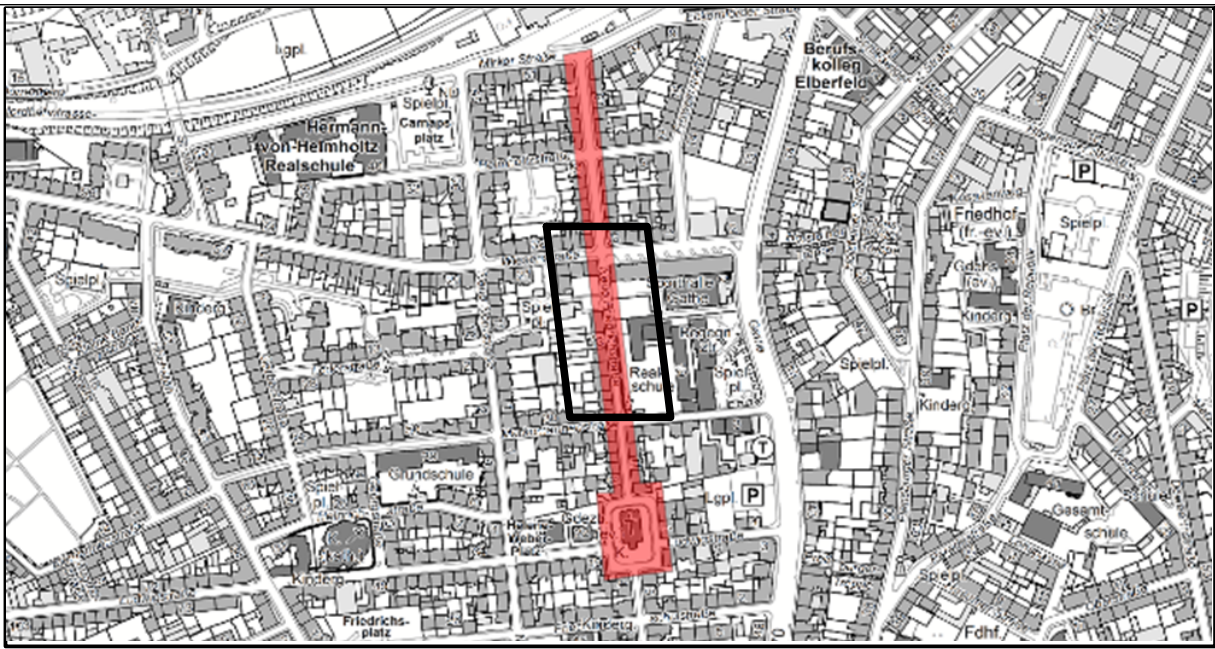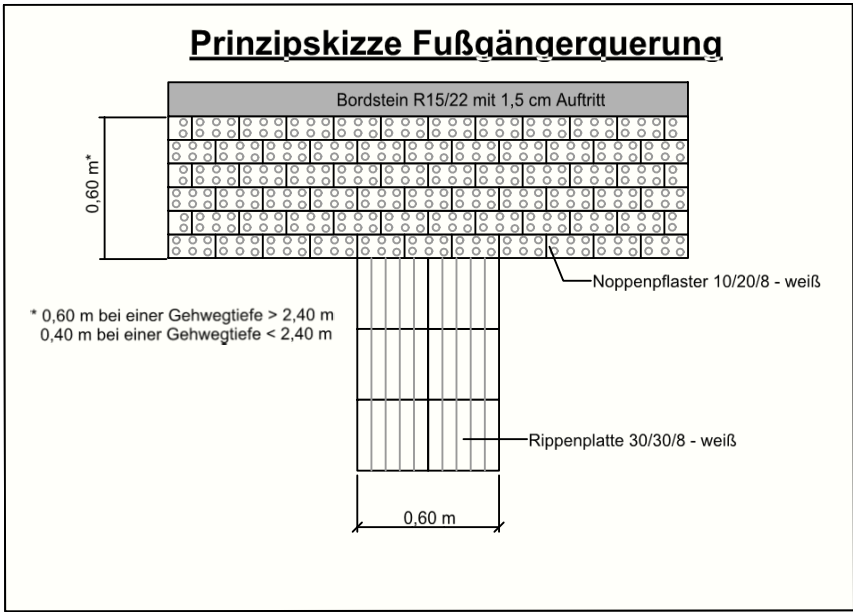

Index	Änderung	Datum	erstellt	gesehen

Bauherr: Ressort Straßen und Verkehr Abteilung 104.5 - Straßen- und Verkehrsplanung Stadt Wuppertal, Johannes-Rau-Platz 1, 42275 Wuppertal	bearbeitet/erstellt: 04.04.2019 / Lange gesehen: gesehen:
---	--

Ausfertigung: (....) Anlage: (....)

Geschäftsbereich 1 - Stadtentwicklung, Bauen, Verkehr, Umwelt Ressort Straßen und Verkehr		
Abteilung 104.5 Zur Ausführung genehmigt:	Abteilung 104.11 Anordnungs-Nr.: Die vorbeschriebene Maßnahme wird hiermit gem. § 45 (3) StVO angeordnet. Ich bitte die Maßnahme nach § 45 (5) StVO zu veranlassen. an 104. M.d.B. um Rückmeldung des Ausführungsdatums Wuppertal, den	Abteilung 104.3 Wuppertal, den

Projekt: Neue Friedrichstraße Fahrradstraße - Abschnitt Mitte	
Planart: Lageplan	Maßstab: 1:500
Bemerkung: Markierung und Beschilderung werden erst nach vollständigem Abschluss der Baumaßnahme in allen Abschnitten umgesetzt.	Weitergabe sowie Vervielfältigung dieser Unterlagen, Verwertung und Mitteilung ihres Inhalts ist nicht gestattet, es sei denn ausdrücklich zugestanden. Zusammenfassungen verpflichten zu Schadensersatz. Alle Rechte vorbehalten.
Geodätische Grundlagen: ETRS 89 / UTM NHN-Höhen	Auftragsnummer 102.01 1800153-2 W-462/006-2