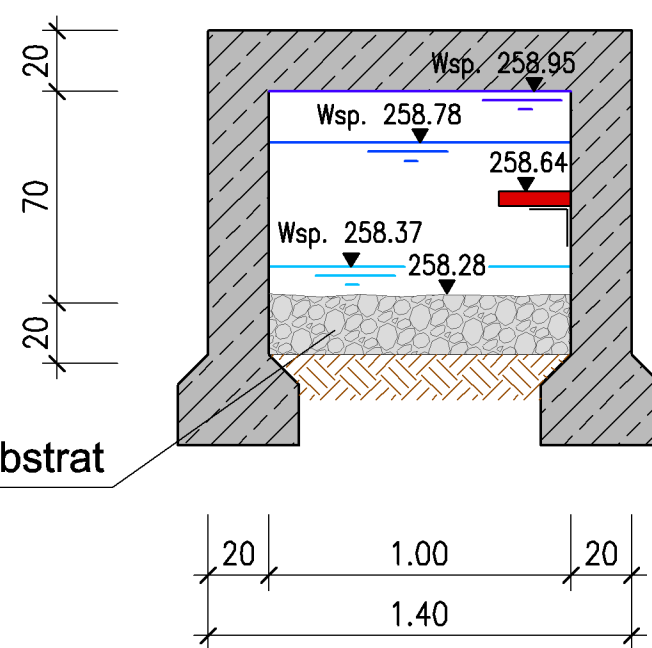


Variante abgehängte Berme

Herbringhausen

Berme $b = 24 \text{ cm}$


WSP 258.95 HQ₁₀₀ 2.51 m³/s

258.78 HQ₁ 1.13 m³/s

258.37 2x MQ 0.10 m³/




M. 1:10

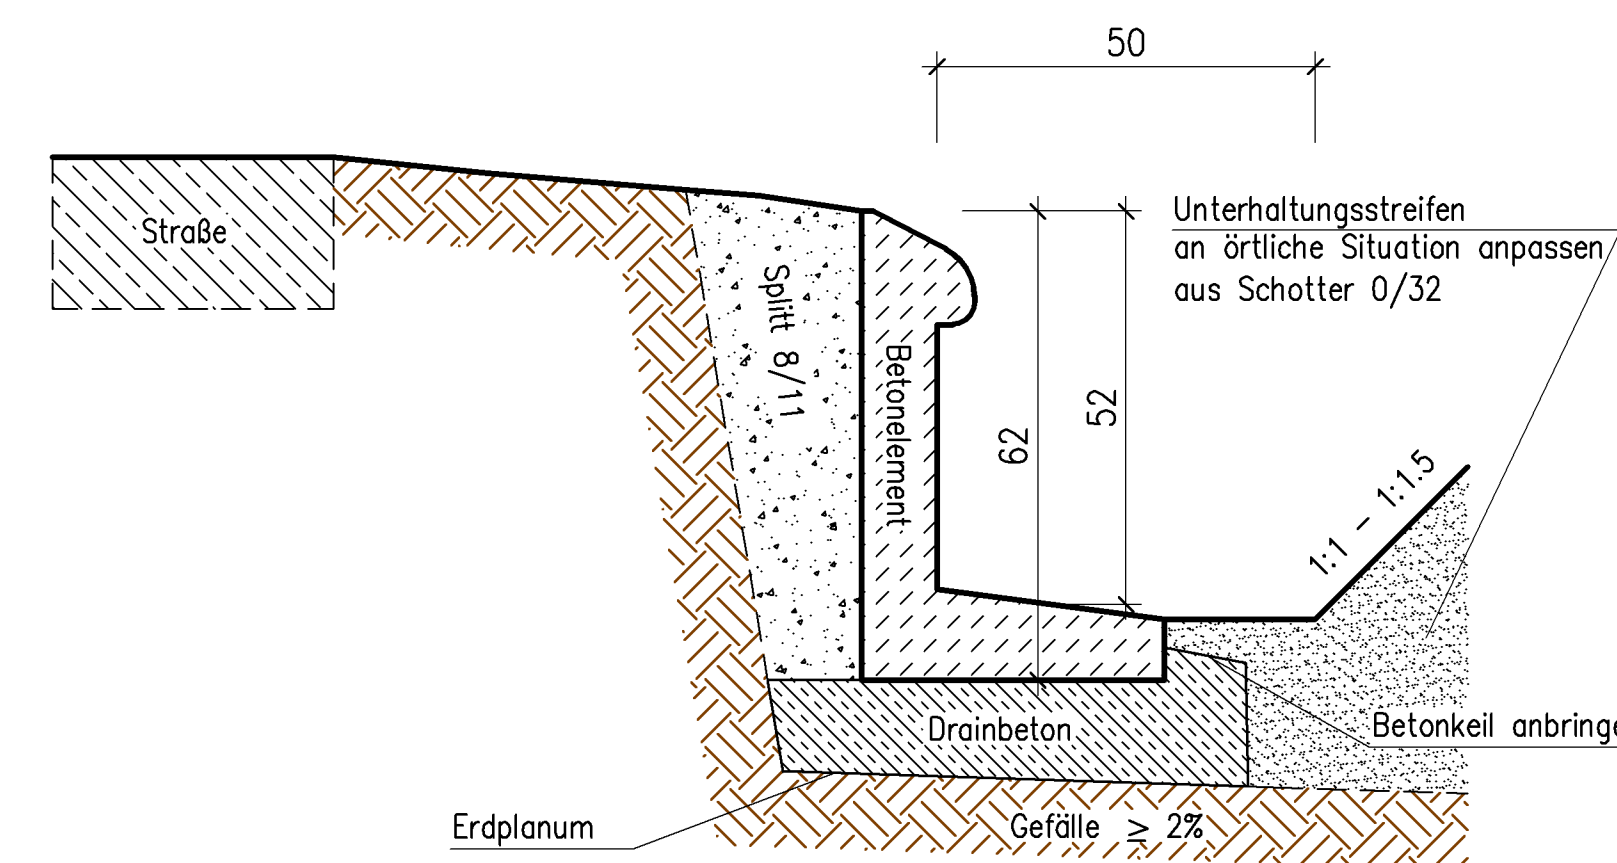

Amphibienschutz aus Stahl

M. 1:10

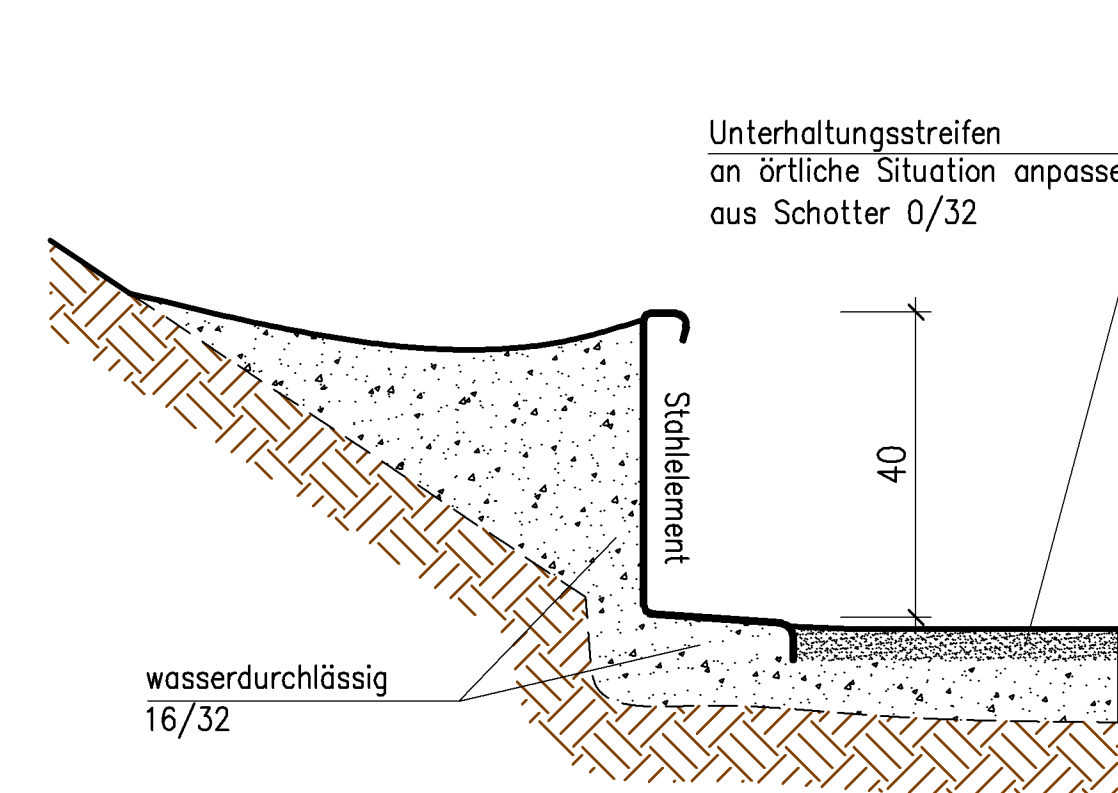

Legende

- | | |
|---|---|
|  | Straße |
|  | vorr. Zufahrt/Forstweg |
|  | vorr. Grünfläche |
|  | vorr. Böschung |
|  | vorr. Mauer |
|  | vorr. Betondecke |
|  | gepl. Laufweg |
|  | gepl. Laufweg auf vorr. Geländeneiveau |
|  | vorr. Bach |
|  | vorr. Baum (unmaßstäblich) |
|  | gepl. Baustelleneinrichtungsfäche |
|  | vorr. Amphibiendurchlass entfällt |
|  | gepl. Amphibielleiteneinrichtung Beton |
|  | gepl. Amphibielleiteneinrichtung Stahl |
|  | gepl. Amphibielleiteneinrichtung Pfosten mit Plan |
|  | gepl. RW-Kanal |
|  | gepl. Drainogerahr |
|  | gepl. Straßenlauf |
|  | vorr. Leitplanke |
|  | vorr. Zaun |
|  | gepl. Zaun |
|  | Flurstücksgrenze |
|  | Flurgrenze |
|  | Brust |

Versorgungsleitungen

- MS Strom
- NS Strom Freileitung
- gepl. Freileitung
- Nachrichtenkabel
- Straßenbeleuchtung (nachrichtlich)
- Telekom
- Wasser
- Mast

VORABZUG 13.03.2019

4				
3				
2				
1				
Nr.	Änderung	Datum	behandelt	asselt



**Ingenieurbüro
Reinhard Beck**

GmbH & Co. KG

Kochenstraße 27
41259 Wuppertal
info@ibbeck.de

Tel.: 0202-24 678-0
Fax.: 0202-24 678-44
www.ibbeck.de

bearbeitet :	gesehen :	Plan-Nr.:
gezeichnet :	Datum : März 2019	3202/xxxxxx / 01

	
Stadt Wuppertal	
Ressort Straßen und Verkehr	
104.2	
bearb.:	gez.:
ges.:	geänd.:
zur Ausführung genehmigt:	
Datum	Unterschrift

Maßnahme		Amphibienschutzanlage Marscheid	
Planart	:	Lageplan 01	Maßstab : 1 : 100
		Plan Nr.:	