


Legende

- Grube Osterholz
- Abraumhalde Oetelshofen
- geplante Erweiterung Abraumhalde Oetelshofen

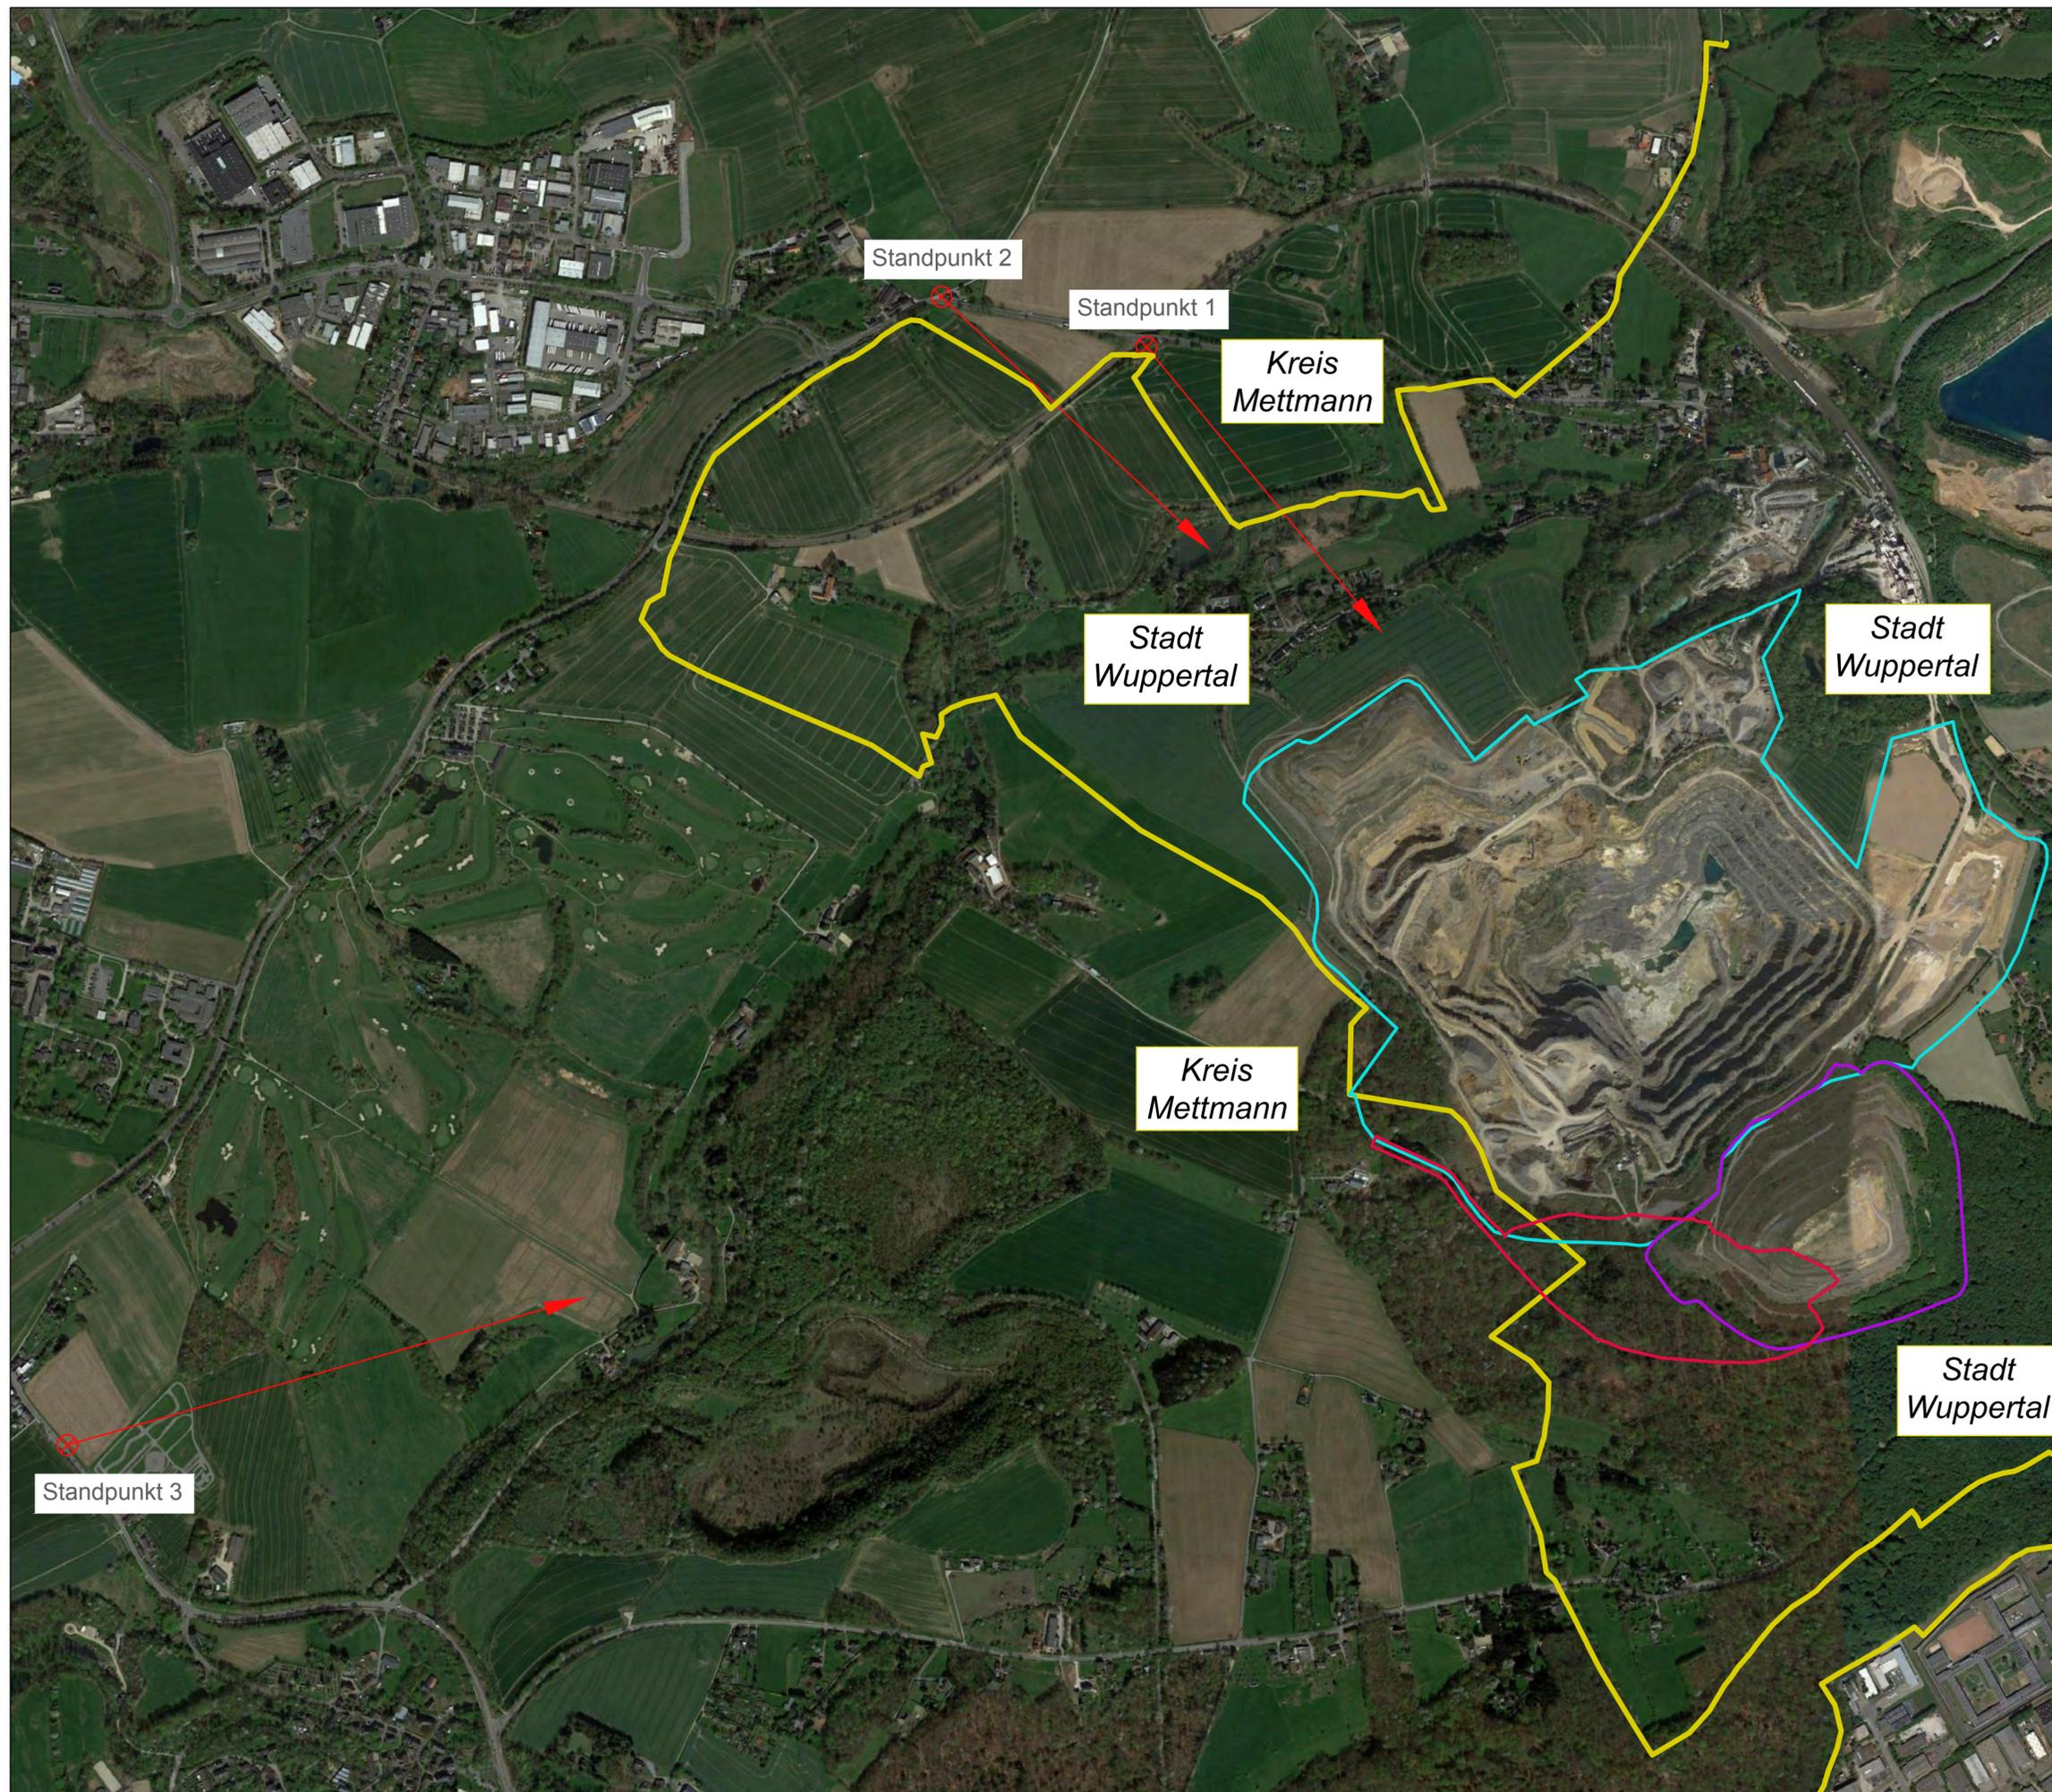

SST Prof. Dr.-Ing. Stoll & Partner
Ingenieurgesellschaft mbH
Tel.: 0241 / 16000-0 Web: www.sst-consult.de
Fax: 0241 / 16000-16 eMail: info@sst-consult.de




Datum: 16.01.2019 gez.: L. Bockstegers
Maßstab: 1:8000
Index: Projekt: 1734811 gepr.: Dipl.-Geol. D. Quante

Dateiname: Oetel_Althalde_Erw_Anlagen, Layout: 19_1_Darstell_Landschaftsbild



Erweiterung der Abraumhalde Oetelshofen
der Kalkwerke H. Oetelshofen GmbH & Co. KG,
Wuppertal

Darstellung aktuelle Situation:
Landschaftsbild
- Lageplan Fotostandorte

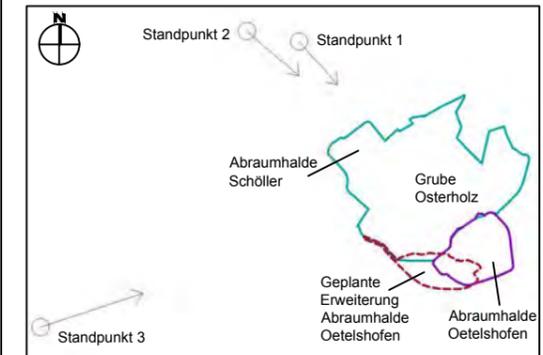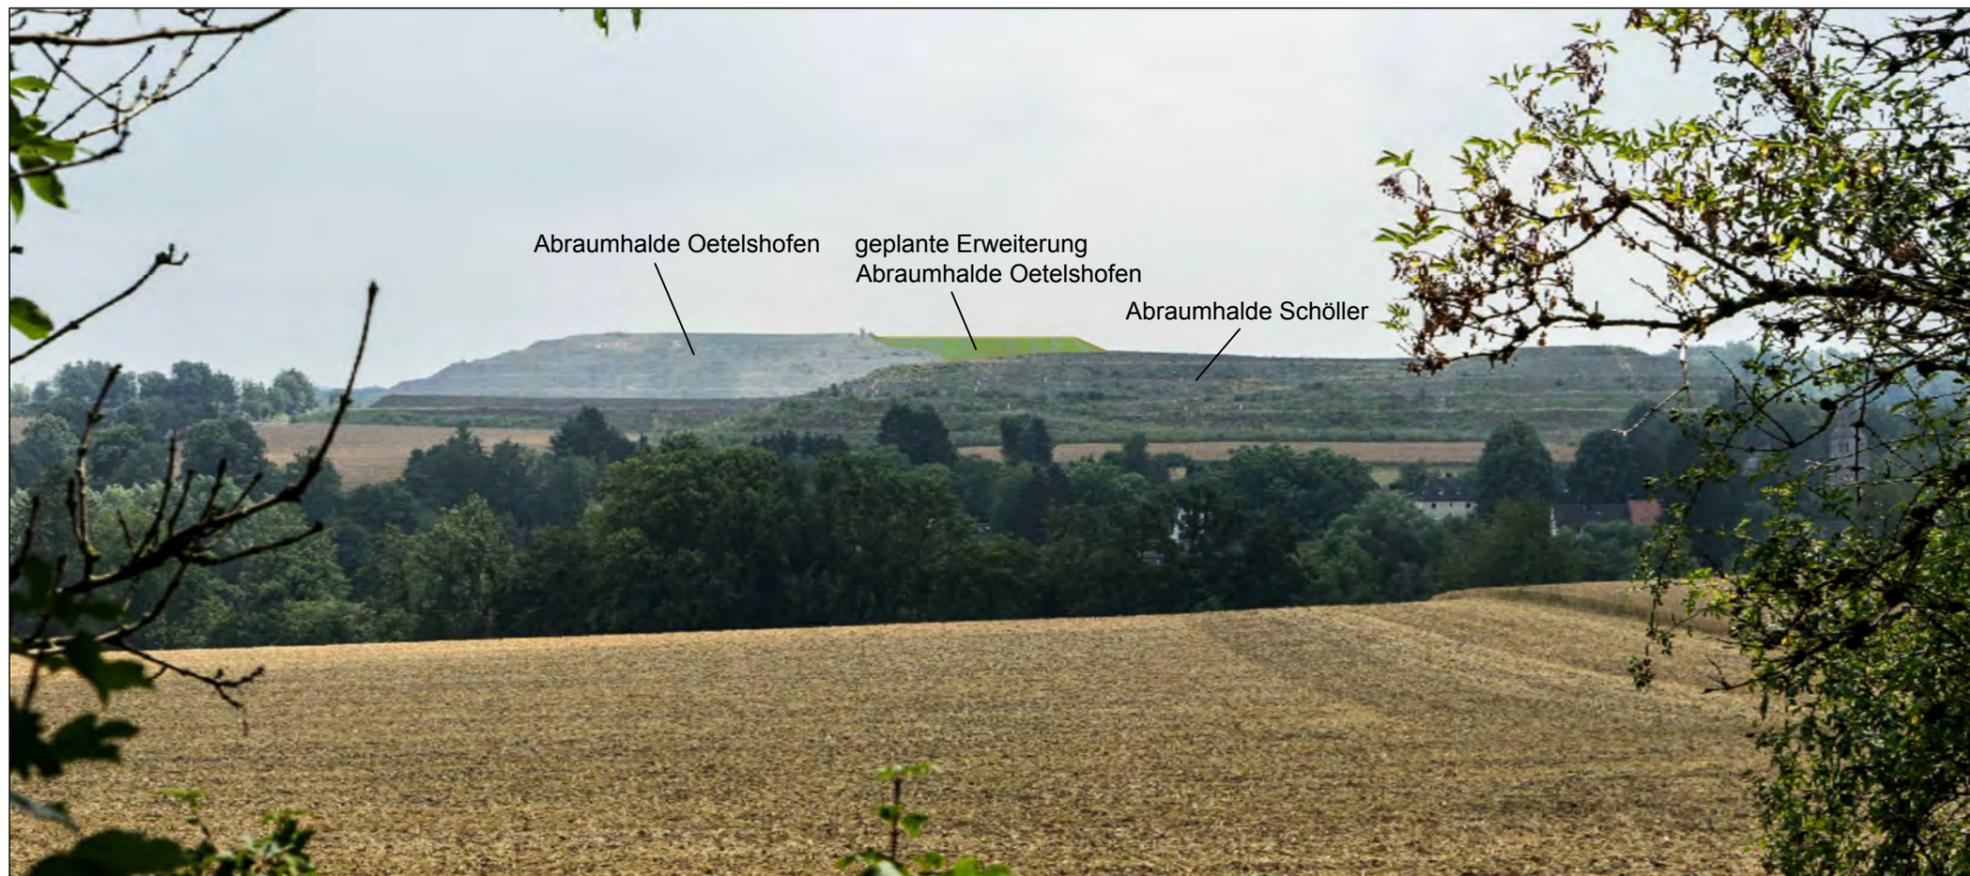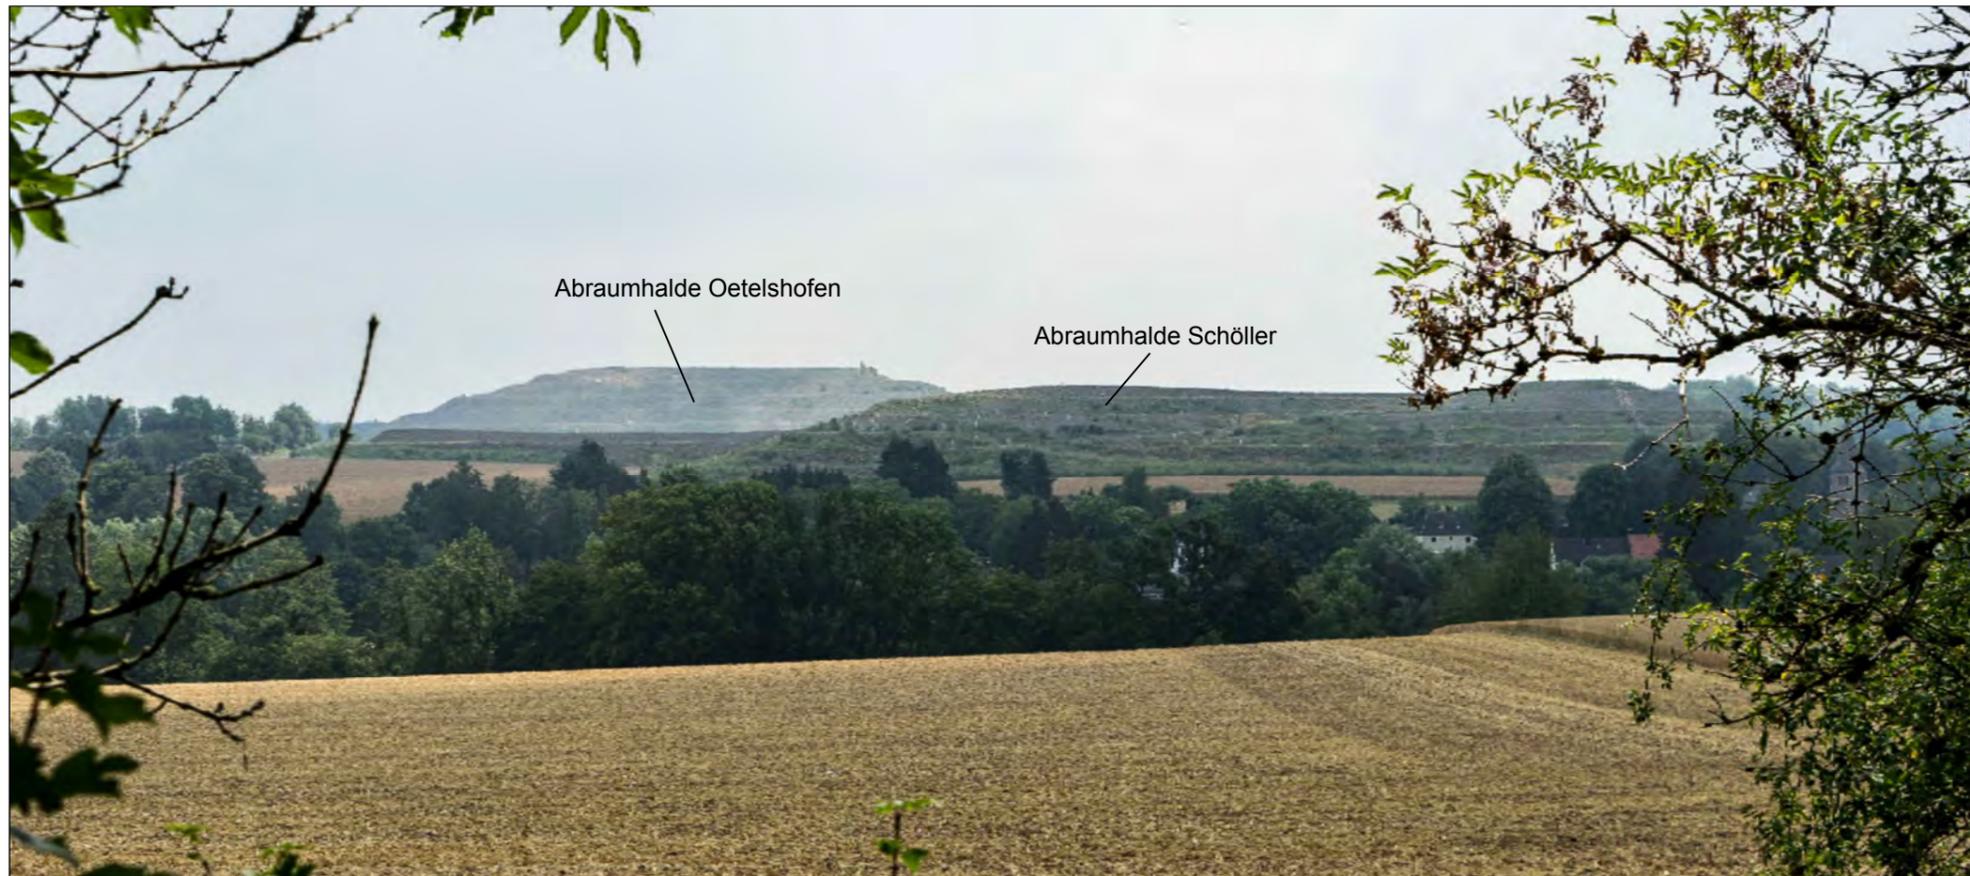

Prof. Dr.-Ing. Stoll & Partner
Ingenieuresellschaft mbH

+49 241 / 16000-0

info@sst-consult.de

Datum : 20.12.2018
Maßstab :
Projektnr. : 1734811



gez. : L. Bockstegers
gepr. : Dipl.- Geol. D. Quante

Dateiname: Oetel_Althalde_Planung, Layout: 19.2_N



Erweiterung der Abraumhalde Oetelshofen
der Kalkwerke H. Oetelshofen GmbH & Co. KG,
Wuppertal

Darstellung Landschaftsbild
- Standpunkt 1

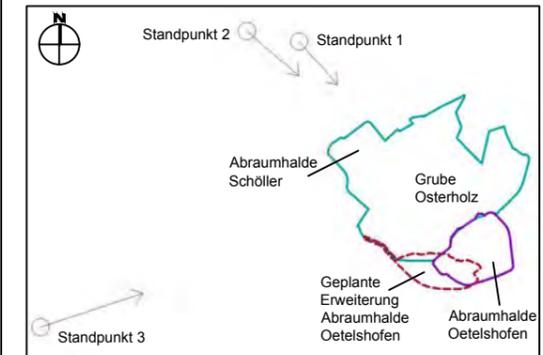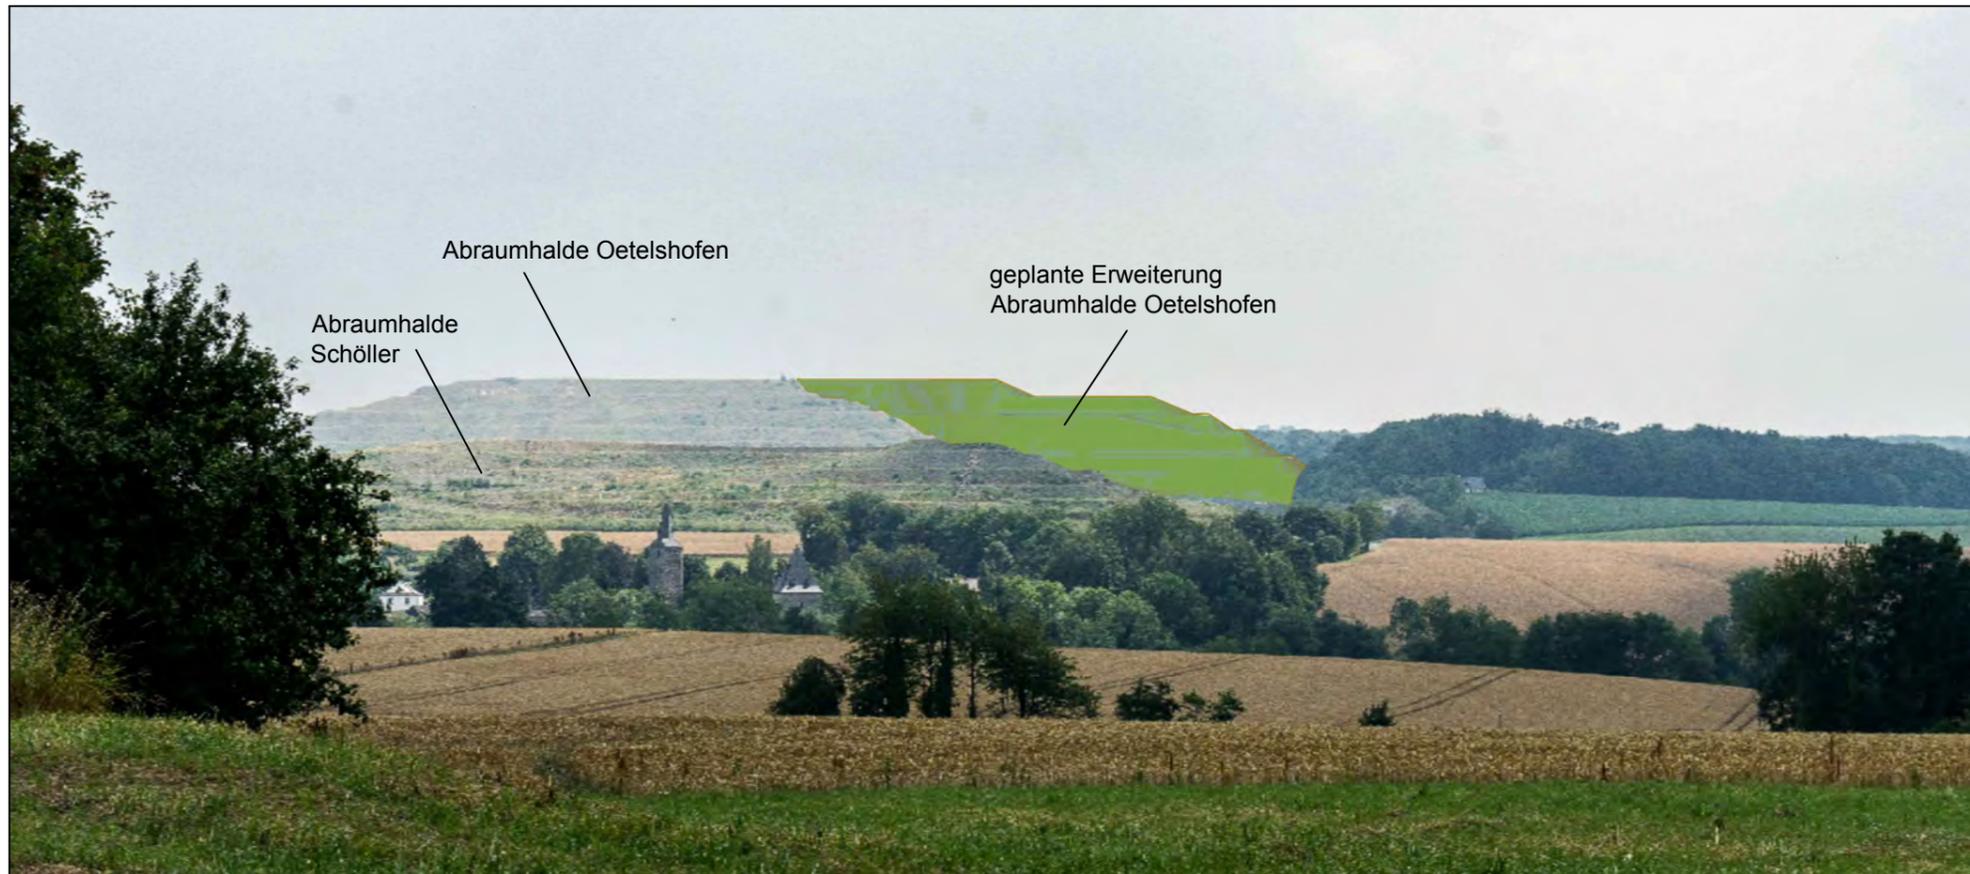

Prof. Dr.-Ing. Stoll & Partner
Ingenieuresellschaft mbH

+49 241 / 16000-0

info@sst-consult.de

Datum : 20.12.2018
Maßstab :
Projektnr. : 1734811



gez. : L. Bockstegers
gepr. : Dipl.- Geol. D. Quante

Dateiname: Oetel_Althalde_Planung, Layout: 19.3_NW



Erweiterung der Abraumhalde Oetelshofen
der Kalkwerke H. Oetelshofen GmbH & Co. KG,
Wuppertal

**Darstellung Landschaftsbild
- Standpunkt 2**

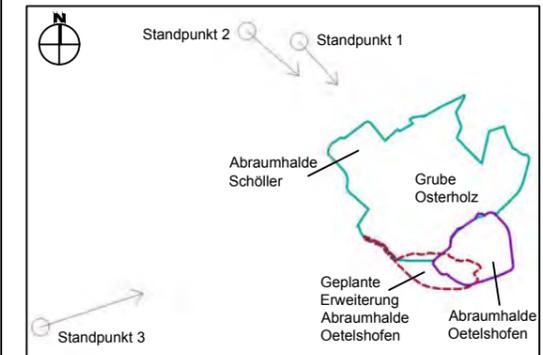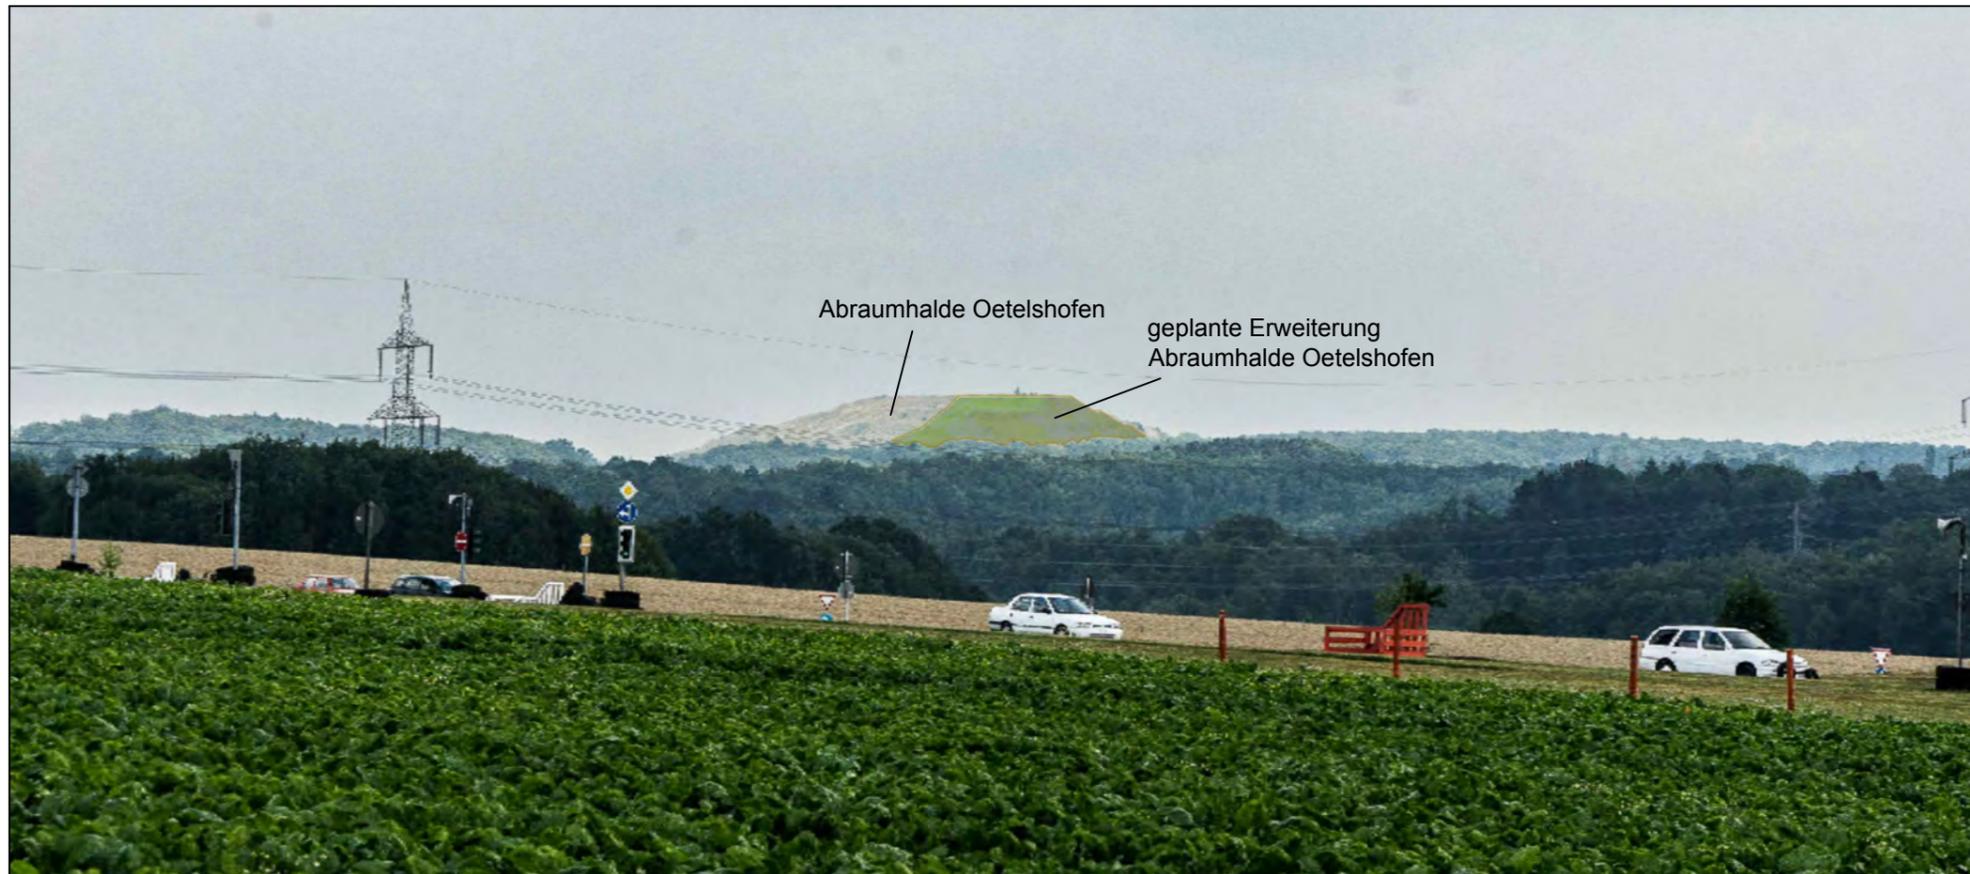

Prof. Dr.-Ing. Stoll & Partner
Ingenieurgesellschaft mbH

+49 241 / 16000-0

info@sst-consult.de

Datum : 20.12.2018
Maßstab :
Projektnr. : 1734811

gez. : L. Bockstegers
gepr. : Dipl.- Geol. D. Quante

Dateiname: Oetel_Althalde_Planung, Layout: 19.4_SW



Erweiterung der Abraumhalde Oetelshofen
der Kalkwerke H. Oetelshofen GmbH & Co. KG,
Wuppertal

Darstellung Landschaftsbild
- Standpunkt 3