


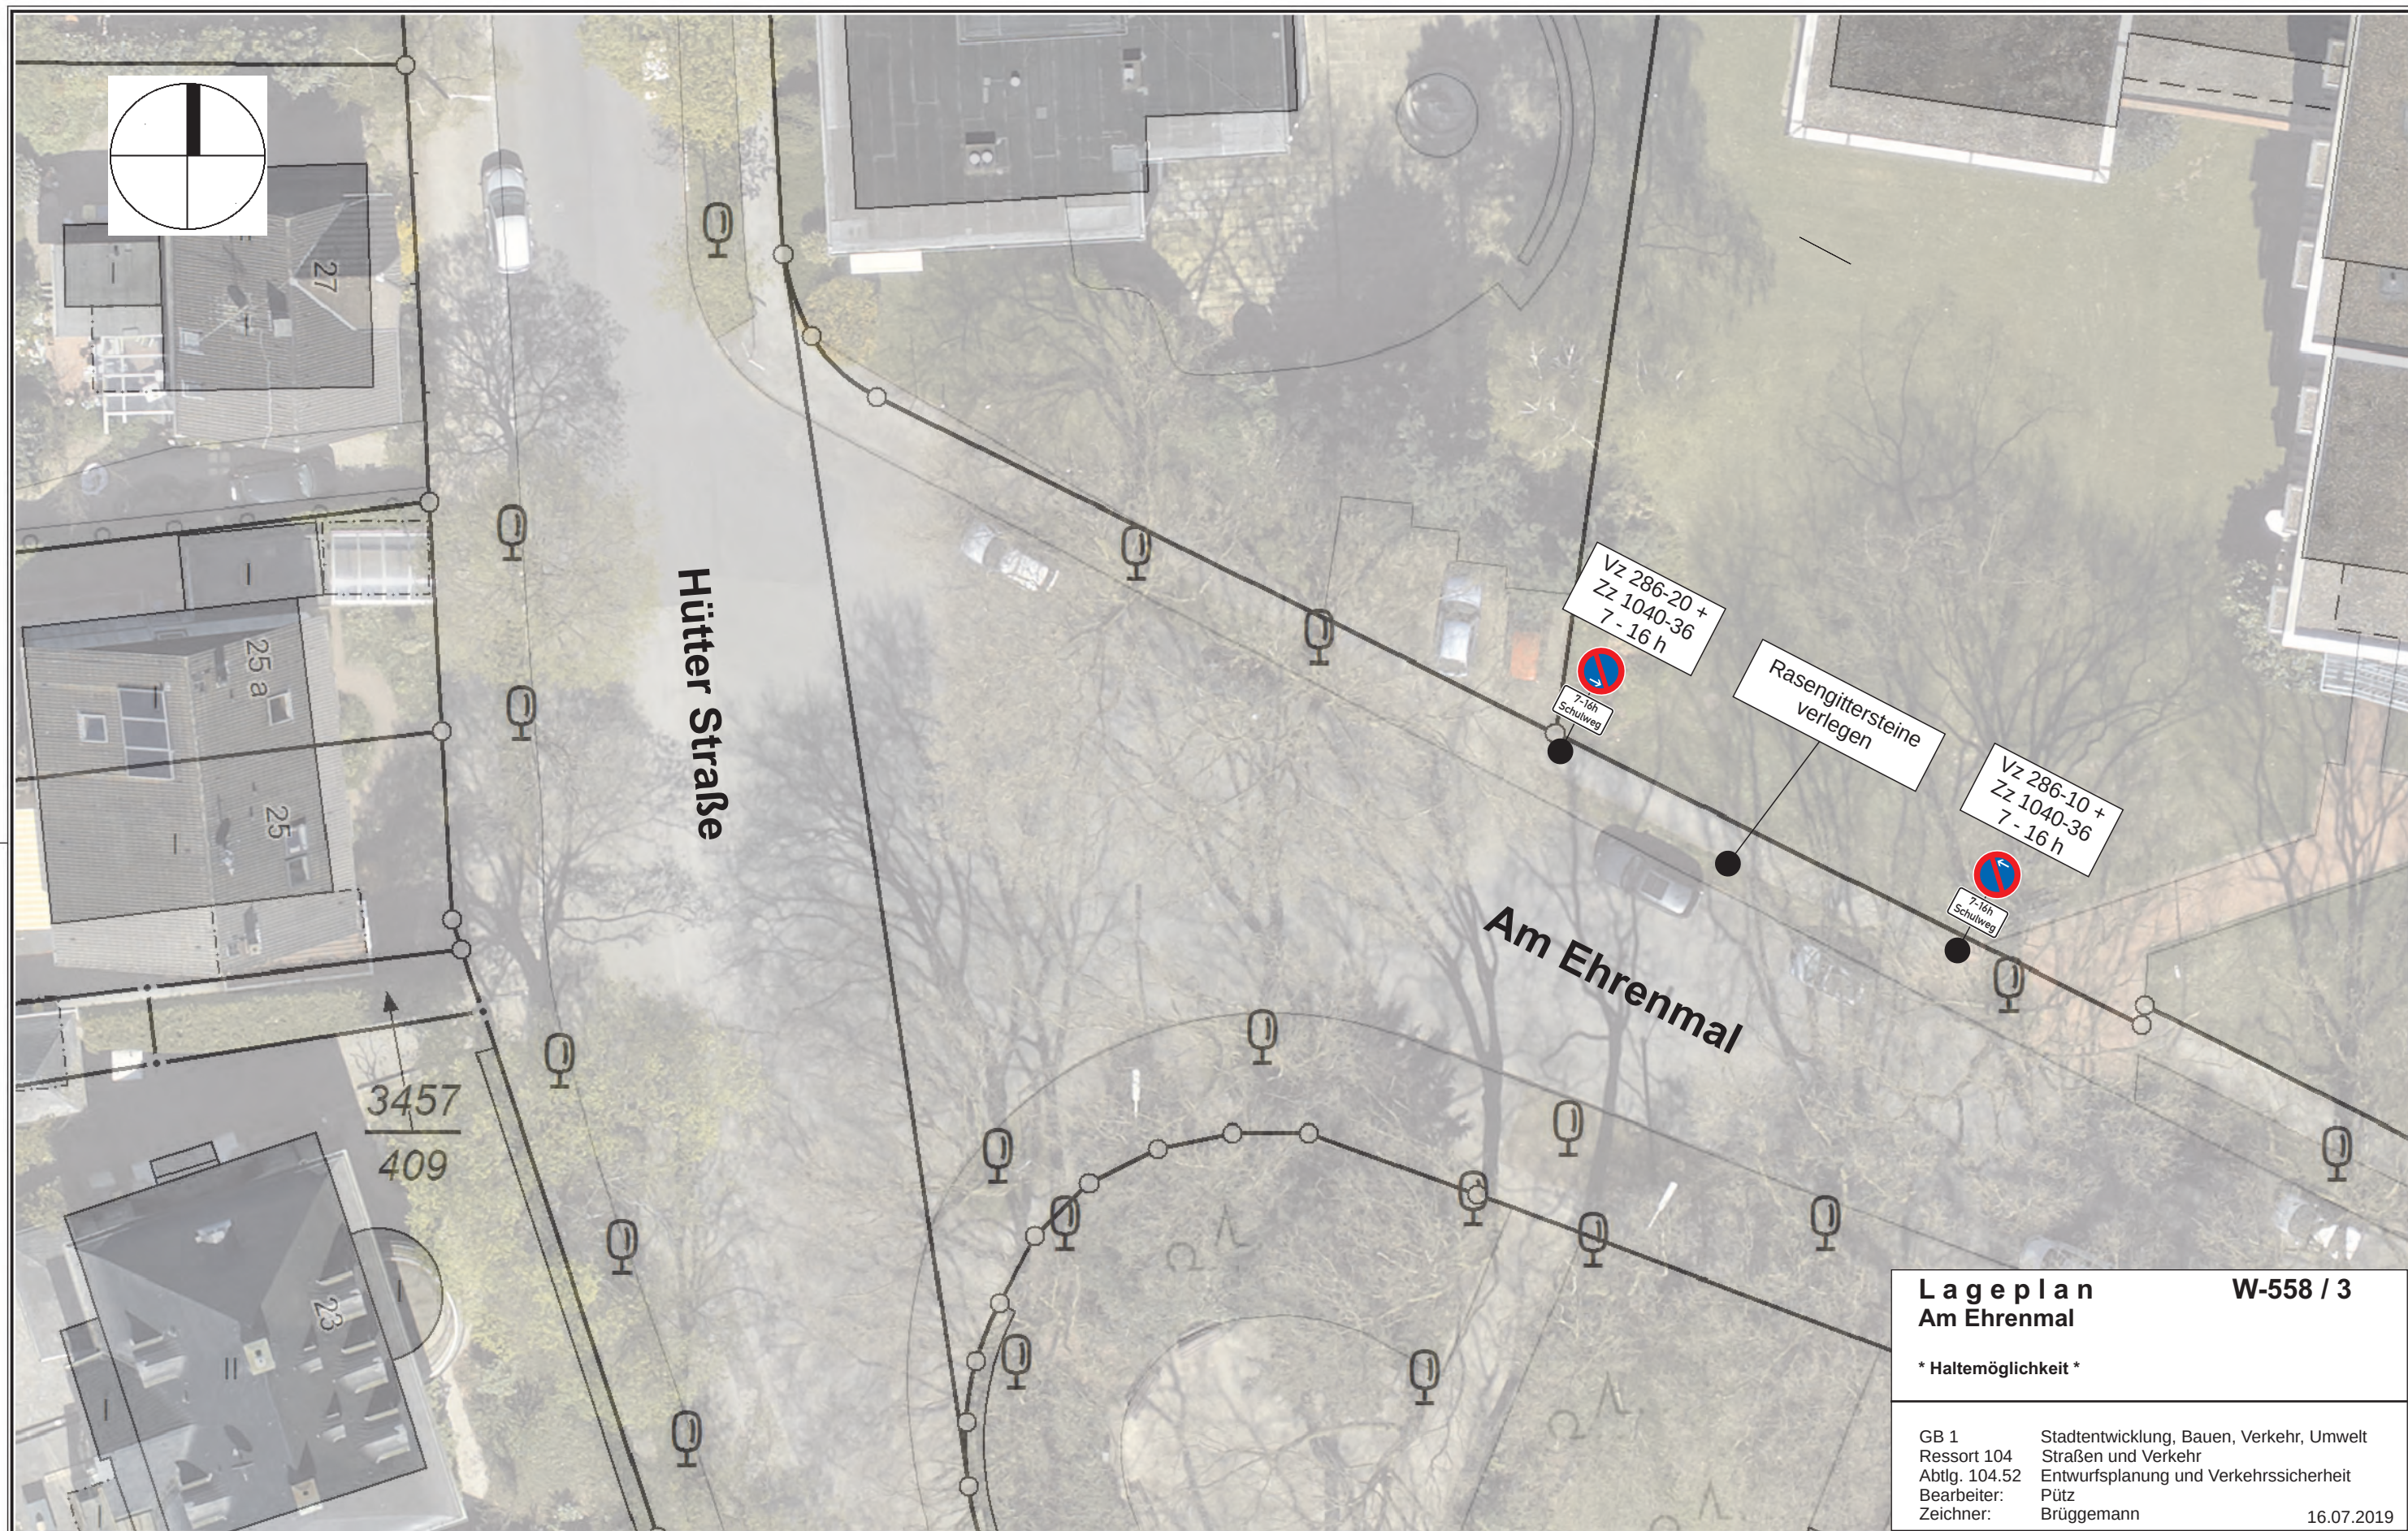

Lageplan		W-558 / 3
Am Ehrenmal		
* Haltemöglichkeit *		
GB 1 Ressort 104 Abtlg. 104.52 Bearbeiter: Zeichner:	Stadtentwicklung, Bauen, Verkehr, Umwelt Straßen und Verkehr Entwurfsplanung und Verkehrssicherheit Pütz Brüggemann	16.07.2019

 **Herausgeber:**
Stadt Wuppertal
Ressort Vermessung, Katasteramt und Geodaten

Dieser Ausdruck ist gesetzlich geschützt!
Vervielfältigungen, Umarbeiten, Veröffentlichungen oder die Weitergabe an Dritte nur mit Zustimmung des Herausgebers, ausgenommen Vervielfältigungen und Umarbeiten zur innerbetrieblichen Verwendung bei Behörden oder zum eigenen Gebrauch.

Maßstab 1:250
Erstellt am 16.07.2019