


Y 32369607.304
X 5682087.560

Y 32369668.618
X 5681860.638

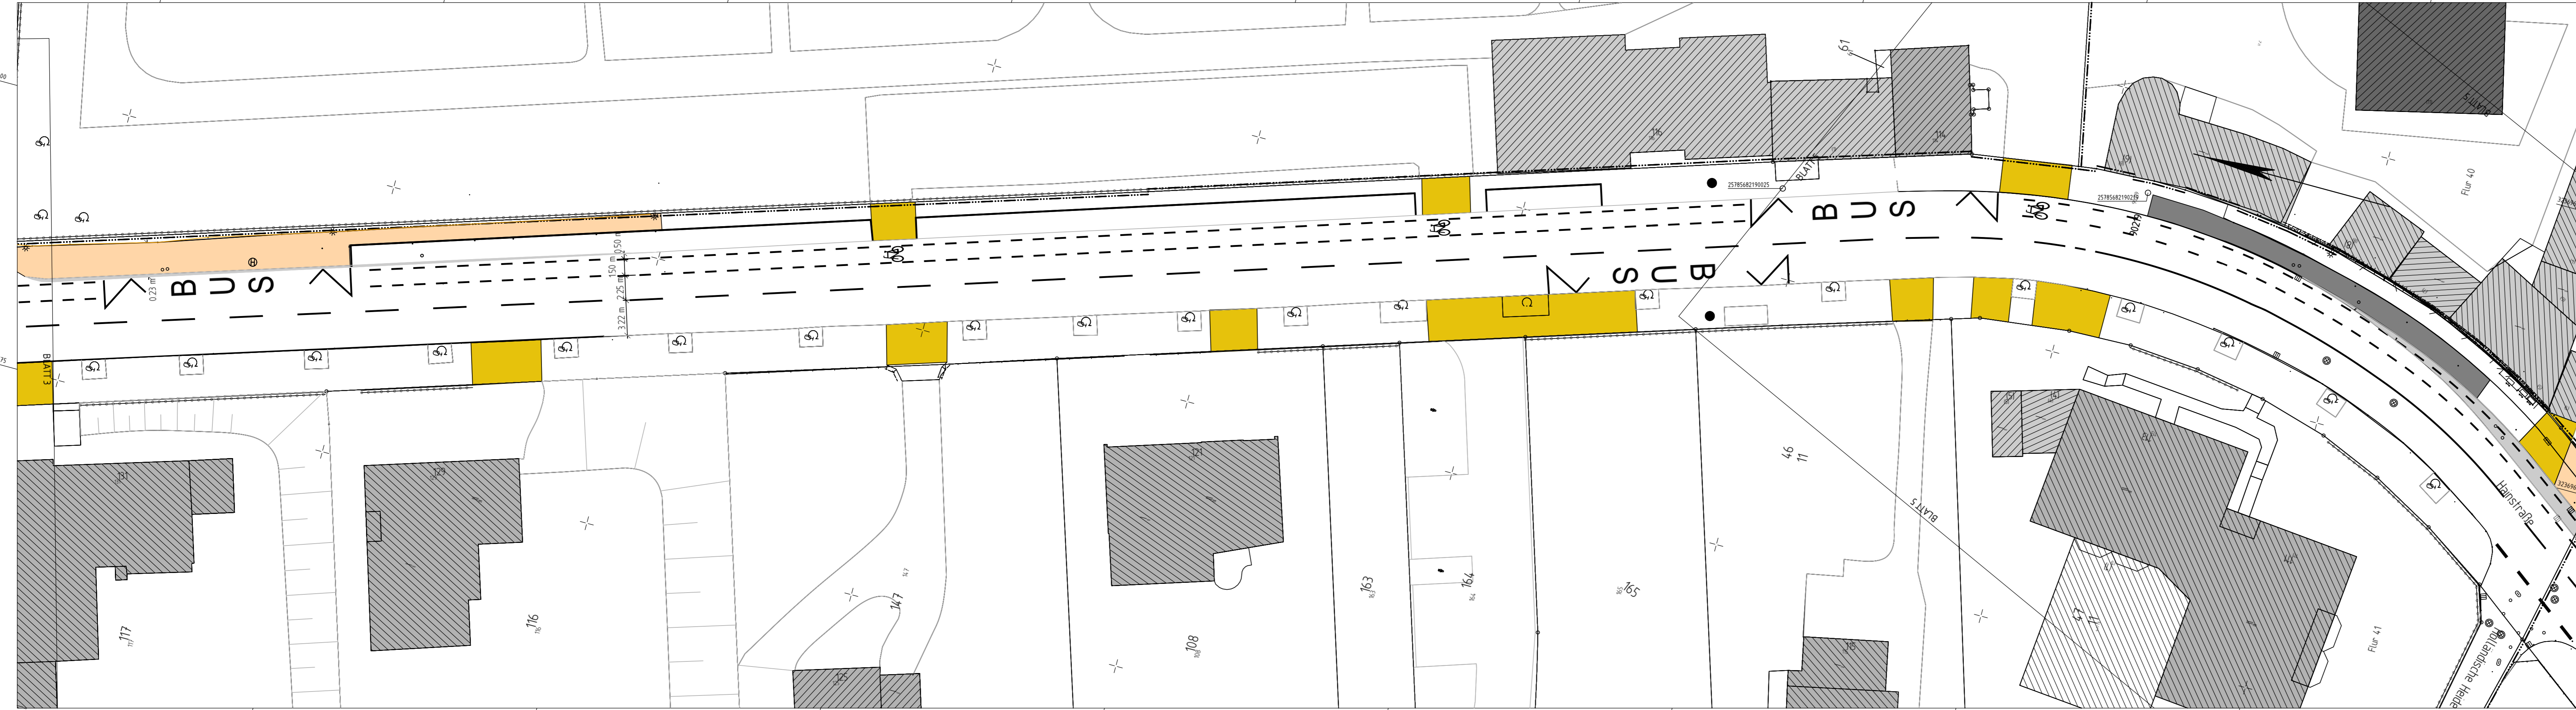

Y 32369545.160
X 5682070.769

Y 32369606.475
X 5681843.847

Index	Änderung	Datum	erstellt	gesehen

Bauherr:		bearbeitet/erstellt:		
<p>Wuppertal Ressort Straßen und Verkehr Abteilung 104.5 - Straßen- und Verkehrsplanung Stadt Wuppertal, Johannes-Rau-Platz 1, 42275 Wuppertal</p>		04.2018 / Pütz	gesehen:	
		04.2018 / Mücher	04.2018 / Stüben-Lierzer	
Ausfertigung: (....) Anlage: (....)				

Geschäftsbereich 1 - Stadtentwicklung, Bauen, Verkehr, Umwelt
Ressort Straßen und Verkehr

Abteilung 104.5 Zur Ausführung genehmigt:	Abteilung 104.11 Anordnungs-Nr.: Die vorbezeichnete Maßnahme wird hiermit gem. § 45 (3) SIVVO angeordnet. Ich bitte die Maßnahme nach § 45 (5) SIVVO zu veranlassen. an 104. M.d.B. um Rückmeldung des Ausführungsdatums	Abteilung 104.3
Wuppertal, den	Wuppertal, den	Wuppertal, den

Projekt:
Hainstraße
Anlegung eines Schutzstreifens bergwärts

Planart: Lageplan **Maßstab:** 1:250

Bemerkung:
Weitergabe sowie Vervielfältigung dieser Unterlage, Verwertung und Mitteilung ihres Inhalts ist nicht gestattet, soweit nicht ausdrücklich zugestanden. Zuwiderhandlungen verpflichten zu Schadenersatz. Alle Rechte vorbehalten.

Geodätische Grundlagen:
Lagefestpunktfeld: Netz 77
Höhenfestpunktfeld: NHN-Höhen

Auftragsnummer 102.01
123456 / 08

W-303/031a