


Y 32369590.755
X 5681583.568

Y 32369651.696
X 5681346.222



Y 32369528.620
X 5681567.614

Y 32369589.561
X 5681330.268



Index	Änderung	Datum	erstellt	gesehen

Bauherr: Ressort Straßen und Verkehr Abteilung 104.5 - Straßen- und Verkehrsplanung Stadt Wuppertal, Johannes-Rau-Platz 1, 42275 Wuppertal	bearbeitet/erstellt: Oktober 2016 / Pütz / Brüggemann Oktober 2016 / Mücher Oktober 2016 / Stüben
--	---

Ausfertigung: (...) Anlage: (...)

Geschäftsbereich 1 - Stadtentwicklung, Bauen, Verkehr, Umwelt Ressort Straßen und Verkehr		
Abteilung 104.5 Zur Ausführung genehmigt:	Abteilung 104.11 Anordnungs-Nr.: Die vorbezeichnete Maßnahme wird hiermit gem. § 45 (3) SVO angeordnet. Ich bitte die Maßnahme nach § 45 (5) SVO zu veranlassen. an 104. M.d.B. um Rückmeldung des Ausführungsdatums	Abteilung 104.3
Wuppertal, den	Wuppertal, den	Wuppertal, den

Projekt: Hainstraße Anlegung eines Schutzstreifens bergwärts	Maßstab: 1:250
Planart: Lageplan	
Bemerkung:	Weitergabe sowie Vervielfältigung dieser Unterlage, Verwertung und Mitteilung ihres Inhalts ist nicht gestattet, soweit nicht ausdrücklich zugestanden. Zuwiderhandlungen verpflichten zu Schadensersatz. Alle Rechte vorbehalten.

Geodätische Grundlagen: Lagefestpunkt: Netz 77 Höhenfestpunkt: NHN-Höhen	Auftragsnummer 102.01 123456 / 08	W-303/035
---	---	------------------