
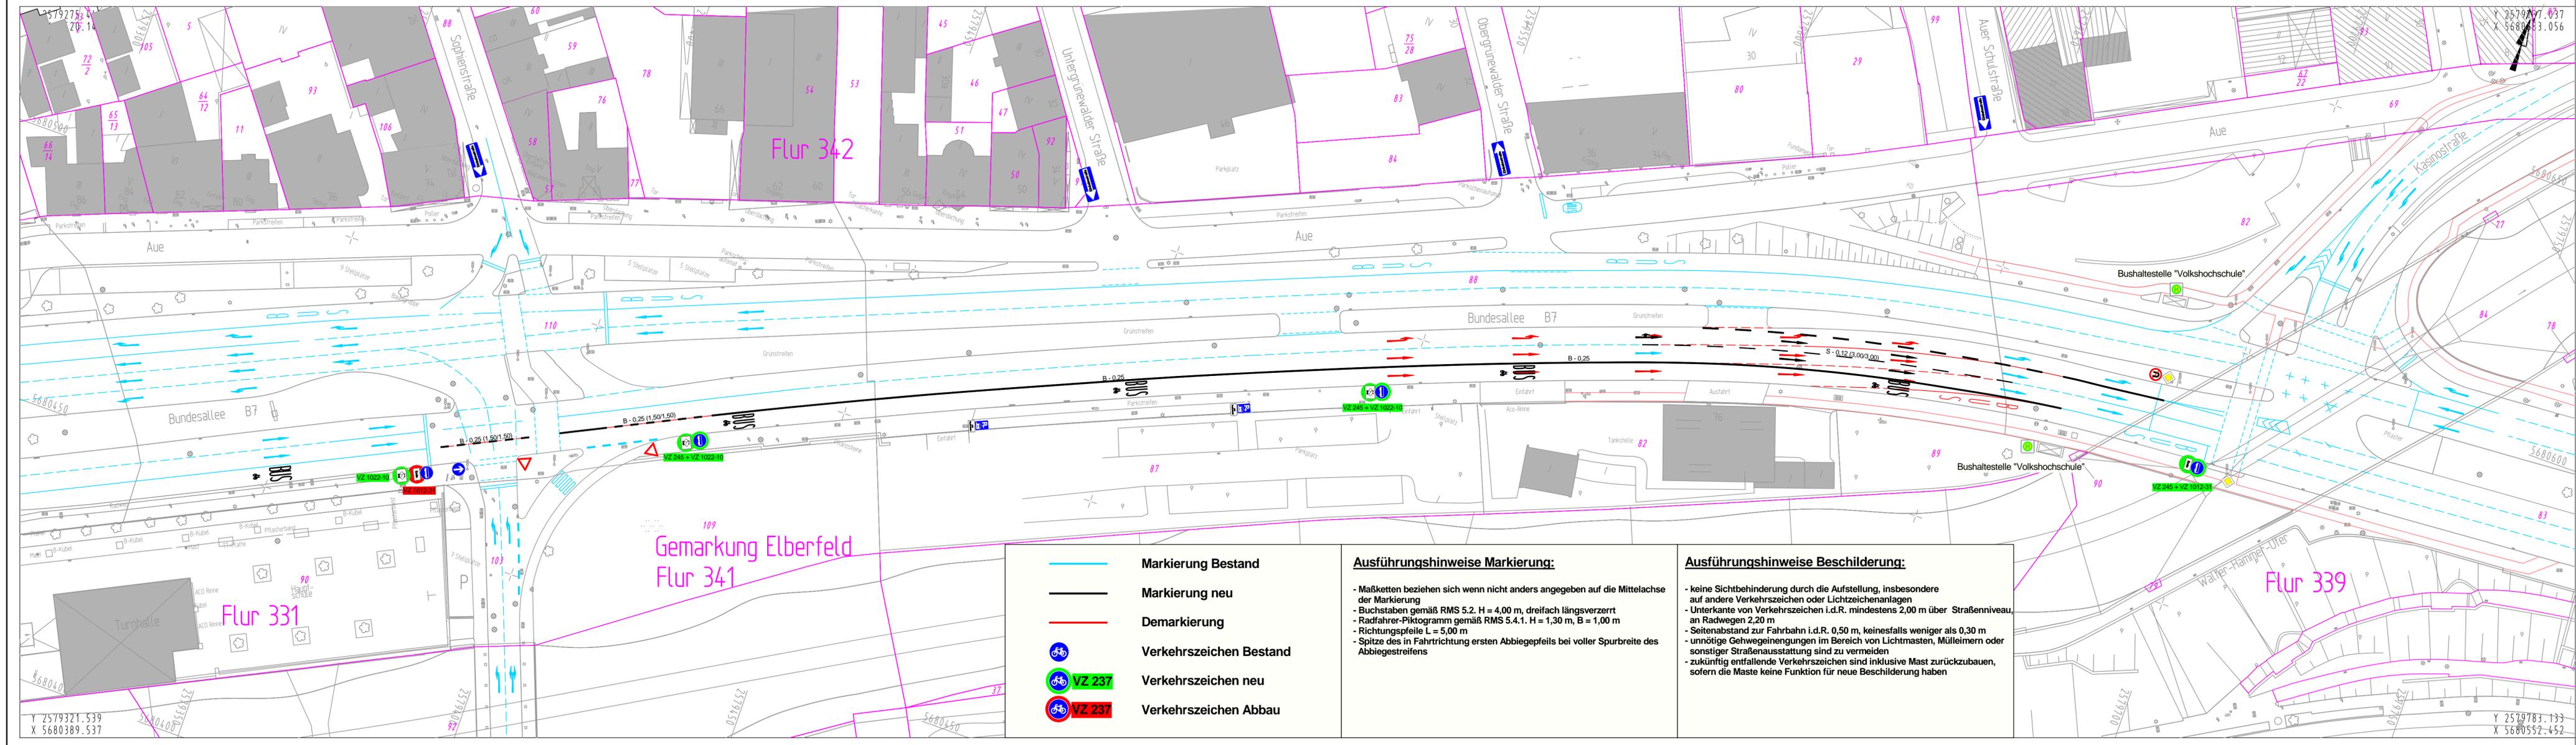


# ANLAGE 1 zur VO/1055/19

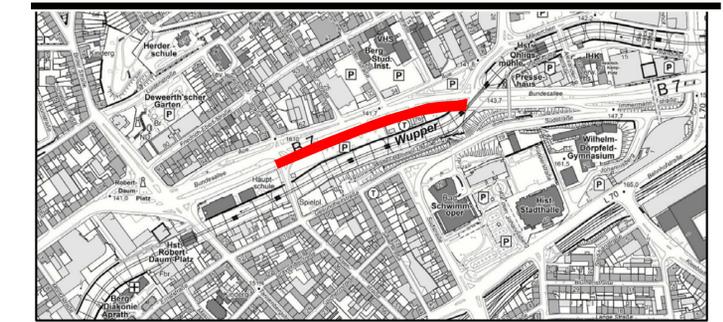

	Markierung Bestand
	Markierung neu
	Demarkierung
	Verkehrszeichen Bestand
	Verkehrszeichen neu
	Verkehrszeichen Abbau

**Ausführungshinweise Markierung:**

- Maßketten beziehen sich wenn nicht anders angegeben auf die Mittelachse der Markierung
- Buchstaben gemäß RMS 5.2. H = 4,00 m, dreifach längsverzerrt
- Radfahrer-Piktogramm gemäß RMS 5.4.1. H = 1,30 m, B = 1,00 m
- Richtungspfeile L = 5,00 m
- Spitze des in Fahrtrichtung ersten Abbiegepfeils bei voller Spurbreite des Abbiegestreifens

**Ausführungshinweise Beschilderung:**

- keine Sichtbehinderung durch die Aufstellung, insbesondere auf andere Verkehrszeichen oder Lichtzeichenanlagen
- Unterkante von Verkehrszeichen i.d.R. mindestens 2,00 m über Straßenniveau, an Radwegen 2,20 m
- Seitenabstand zur Fahrbahn i.d.R. 0,50 m, keinesfalls weniger als 0,30 m
- unnötige Gehweineignungen im Bereich von Lichtmasten, Mülleimern oder sonstiger Straßenausstattung sind zu vermeiden
- zukünftig entfallende Verkehrszeichen sind inklusive Mast zurückzubauen, sofern die Maste keine Funktion für neue Beschilderung haben

Index	Änderung	Datum	erstellt	gesehen

Bauherr: <b>Wuppertal</b> Ressort Straßen und Verkehr Abteilung 104.5 - Straßen- und Verkehrsplanung Stadt Wuppertal, Johannes-Rau-Platz 1, 42275 Wuppertal	bearbeitet/erstellt: 16.10.2019 / Golinski gesehen: gesehen:
---	---

Ausfertigung: (...)			Anlage: (...)		
<b>Geschäftsbereich 1 - Stadtentwicklung, Bauen, Verkehr, Umwelt</b> <b>Ressort Straßen und Verkehr</b>					
Abteilung 104.5 Zur Ausführung genehmigt:	Abteilung 104.11 Anordnungs-Nr.: Die vorbeschriebene Maßnahme wird hiermit gem. § 45 (3) StVO angeordnet. Ich bitte die Maßnahme nach § 45 (5) StVO zu veranlassen. an 104. .... M.d.B. um Rückmeldung des Ausführungsdatums	Abteilung 104.3	Wuppertal, den .....		

Projekt: <b>Bundesallee B 7</b>	Maßstab: 1:500
Planart: <b>Lageplan</b>	
Bemerkung: Radverkehrskonzept Handlungachse 6 - Abschnitt F Busspur zwischen Alsenstraße und Kasinostraße	Weitergabe sowie Vervielfältigung dieser Unterlagen, Vervielfältigung und Weitergabe dieses Inhalts ist nicht gestattet, soweit nicht ausdrücklich zugestanden. Zuwiderhandlungen verpflichten zu Schadenersatz. Alle Rechte vorbehalten.
Geodätische Grundlagen: Lagefestpunktfeld: Höhenfestpunktfeld:	Auftragsnummer 102.01 <b>W-662/38</b>