



Schnitt B-B'

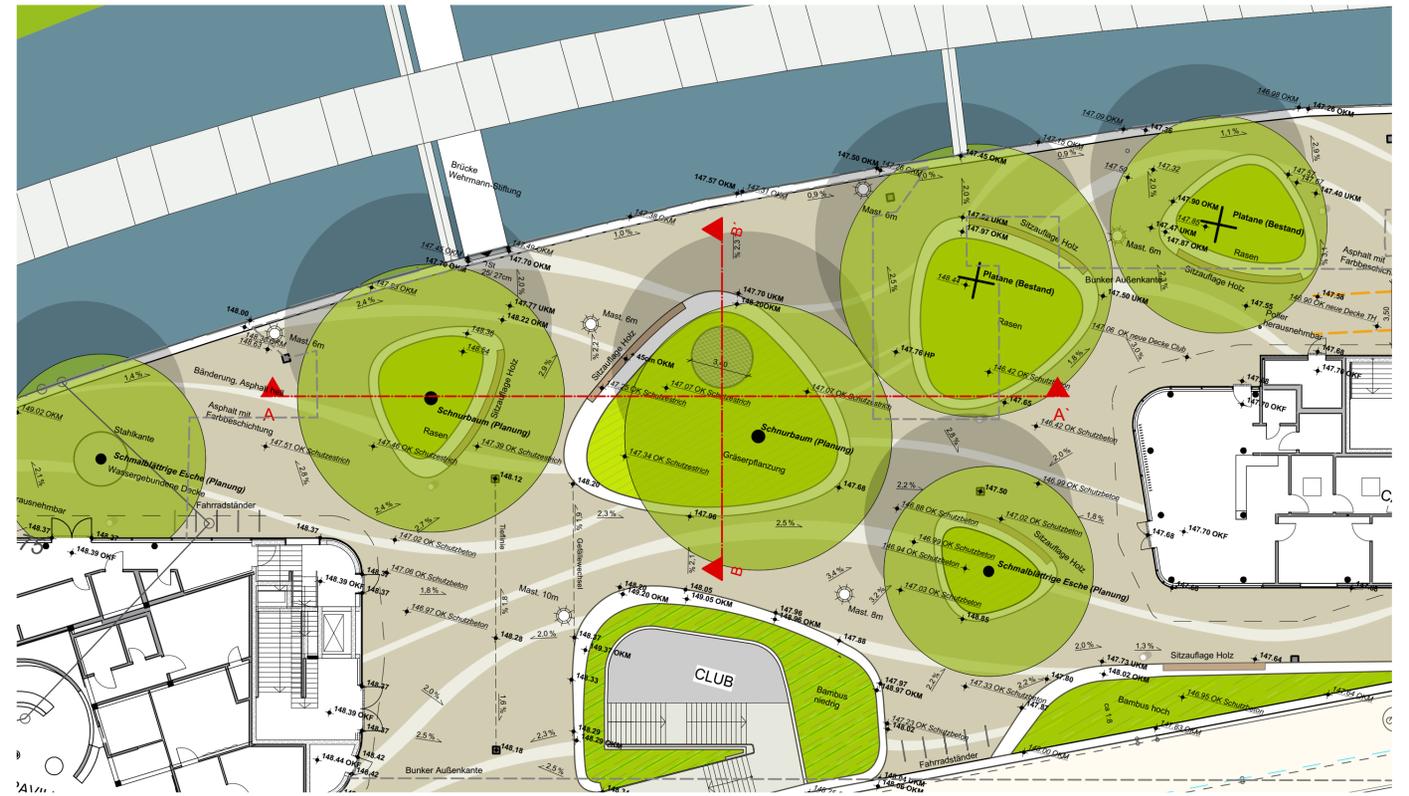

Lageplan 1:200

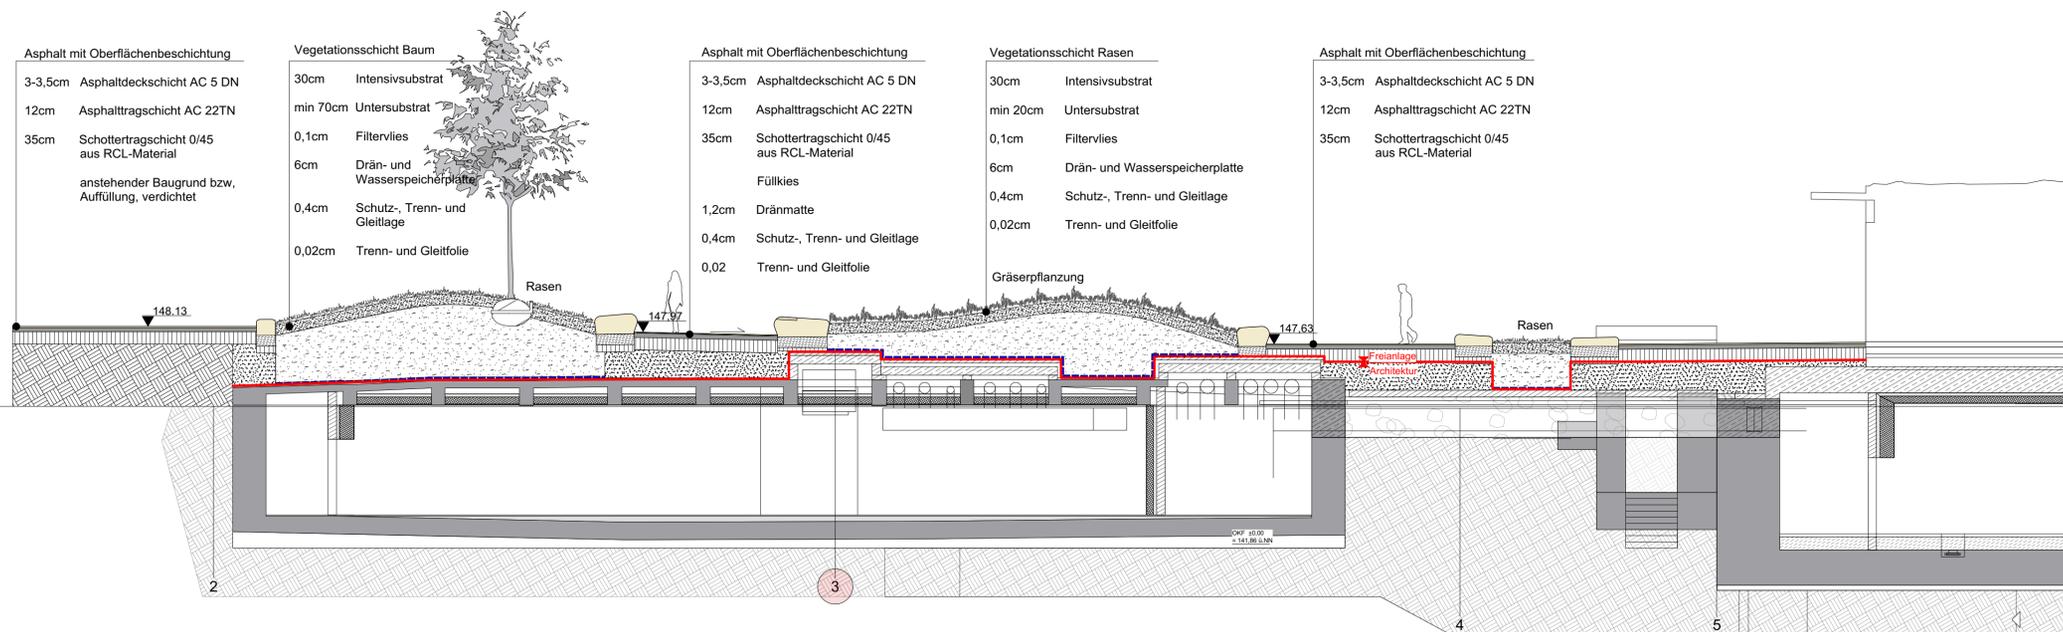

Schnitt A-A'

Plannummer:	0391.3.S01		
Projekt:	Wupperpark Neugestaltung Döppersberg		
Plannamen: Schnitte A-A', B-B'	Maßstab: 1:100	Format: ISO A1	
Projektphase: Entwurf (LPH3)	Datum: 17.01.2020	Gezeichnet: ST/ KK	Geprüft: HL
Auftraggeber: Stadt Wuppertal Johannes-Rau-Platz 1 42275 Wuppertal	Verfasser: scape Landschaftsarchitekten Friedrichstraße 115a 40217 Düsseldorf fon: +49 (211) 302937-0 fax: +49 (211) 392937-20 post@scape-net.de www.scape-net.de		
Unterschrift:	Unterschrift:		
Darstellung auf Grundlage von:			
Dateiname: 0391_Wuppertal - Wupperpark.vwx			