


-  Markierung Bestand
-  Markierung neu
-  Demarkierung
-  Verkehrszeichen Bestand
-  Verkehrszeichen neu
-  Verkehrszeichen Abbau

Ausführungshinweise Markierung:


- Maßketten beziehen sich wenn nicht anders angegeben auf die Mittelachse der Markierung
- Buchstaben gemäß RMS 5.2. H = 4,00 m, dreifach längsverzerrt
- Radfahrer-Piktogramm gemäß RMS 5.4.1. H = 1,30 m, B = 1,00 m
- Richtungspfeile L = 5,00 m
- Spitze des in Fahrtrichtung ersten Abbiegepfeils bei voller Spurbreite des Abbiegestreifens

Ausführungshinweise Beschilderung:

- keine Sichtbehinderung durch die Aufstellung, insbesondere auf andere Verkehrszeichen oder Lichtzeichenanlagen
- Unterkante von Verkehrszeichen i.d.R. mindestens 2,00 m über Straßenniveau, an Radwegen 2,20 m
- Seitenabstand zur Fahrbahn i.d.R. 0,50 m, keinesfalls weniger als 0,30 m
- unnötige Gehwegeengungen im Bereich von Lichtmasten, Müllcontainern oder sonstiger Straßenausstattung sind zu vermeiden
- zukünftig entfallende Verkehrszeichen sind inklusive Mast zurückzubauen, sofern die Maste keine Funktion für neue Beschilderung haben

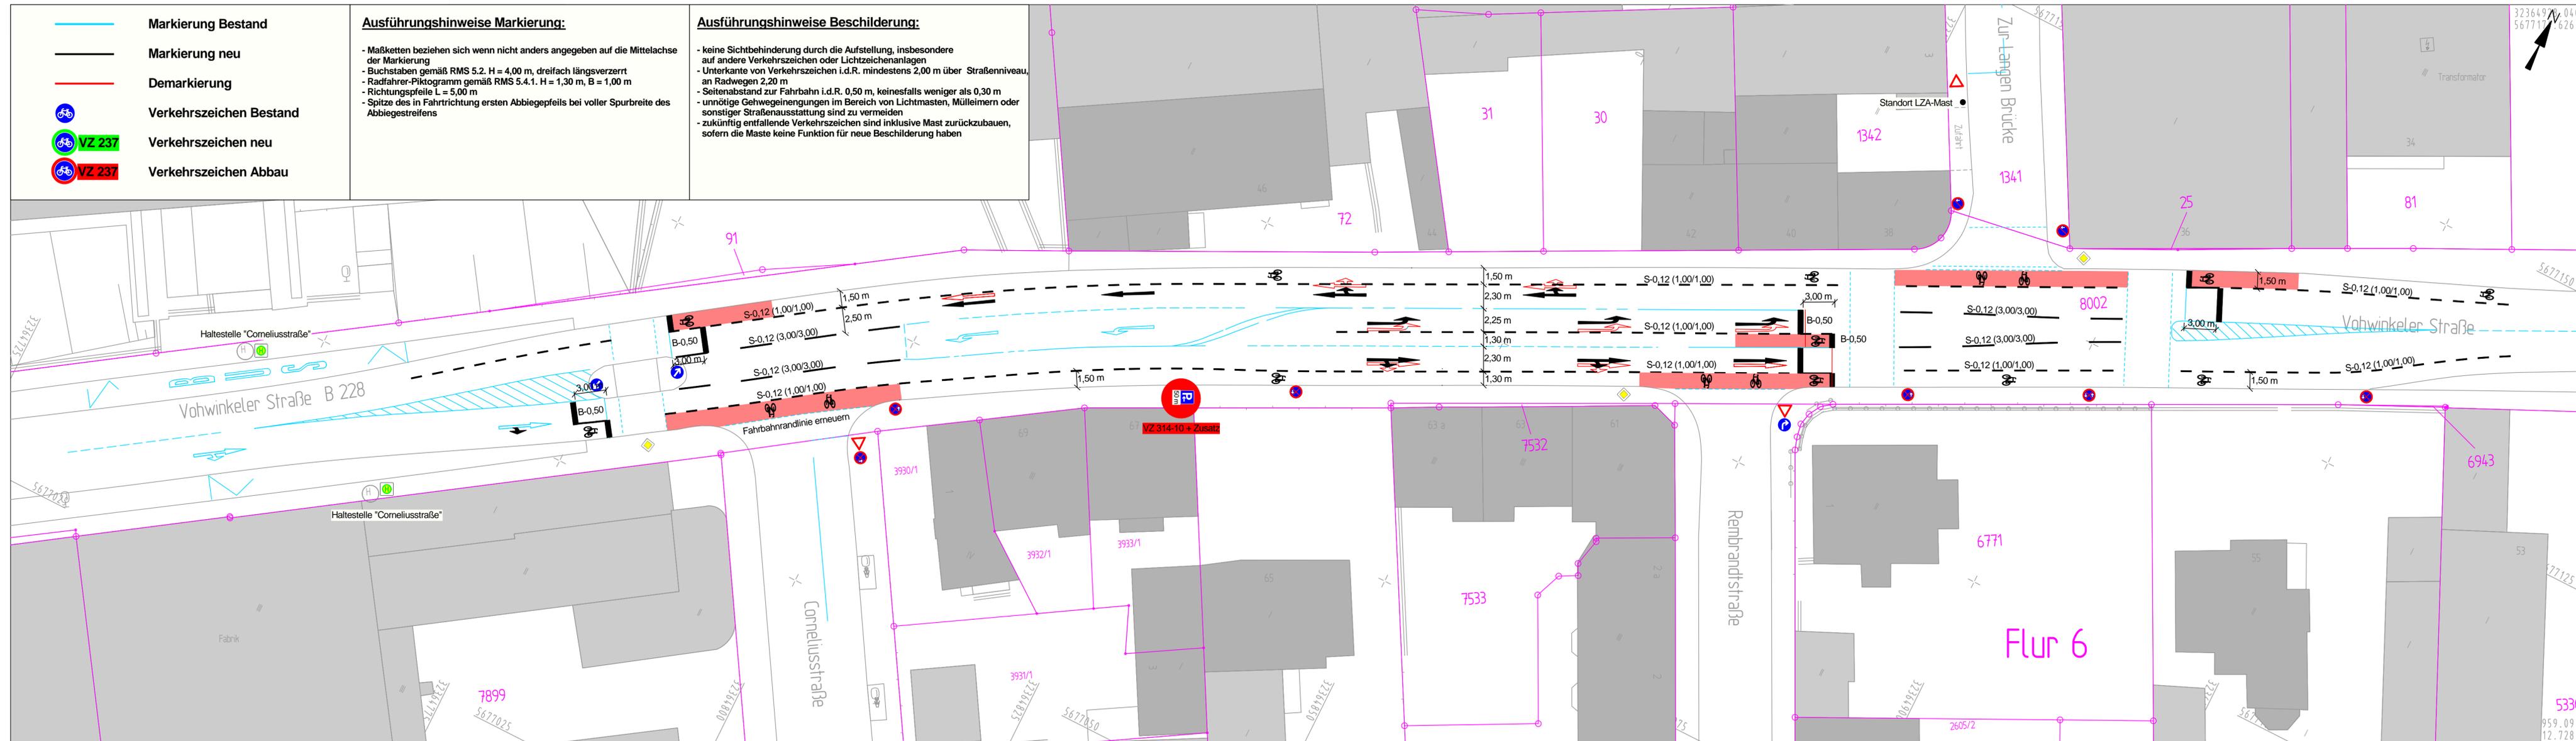

ANLAGE 2 zur VO/0002/20

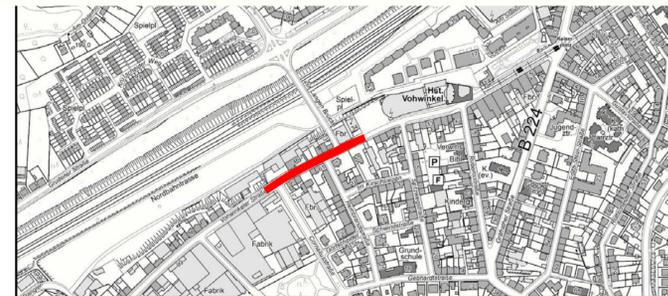

Index	Änderung	Datum	erstellt	gesehen

Bauherr: Wuppertal Ressort Straßen und Verkehr Abteilung 104.5 - Straßen- und Verkehrsplanung Stadt Wuppertal, Johannes-Rau-Platz 1, 42275 Wuppertal	bearbeitet/erstellt: 03.01.2020 / Golinski gesehen: gesehen:
---	---

Ausfertigung: (...) Anlage: (...)

Geschäftsbereich 1 - Stadtentwicklung, Bauen, Verkehr, Umwelt Ressort Straßen und Verkehr

Abteilung 104.5 Zur Ausführung genehmigt:	Abteilung 104.11 Anordnungs-Nr.: Die vorbezeichnete Maßnahme wird hiermit gem. § 45 (3) StVO angeordnet. Ich bitte die Maßnahme nach § 45 (5) StVO zu veranlassen. an 104. M.d.B. um Rückmeldung des Ausführungsdatums	Abteilung 104.3
Wuppertal, den	Wuppertal, den	Wuppertal, den

Projekt: Vohwinkeler Straße

Planart: Lageplan	Maßstab: 1:250
Bemerkung: Markierung Schutzstreifen zwischen Einmündung Corneliusstraße und Zur Langen Brücke (LZA 785)	Weitergabe sowie Vervielfältigung dieser Unterlagen, Vervielfältigung dieses Strals ist nicht gestattet, soweit nicht ausdrücklich zugestanden. Zuwiderhandlungen verpflichten zu Schadenersatz. Alle Rechte vorbehalten.
Geodätische Grundlagen: Lagefestpunktfeld: Höhenfestpunktfeld:	Auftragsnummer 102.01 W-17775