

**Markierung Bestand** (Cyan line)

**Markierung neu** (Black line)

**Demarkierung** (Red line)

**Verkehrszeichen Bestand** (Blue circle with white border)

**Verkehrszeichen neu** (Green circle with white border)



**Verkehrszeichen Abbau** (Red circle with white border)

**Ausführungshinweise Markierung:**

- Maßketten beziehen sich wenn nicht anders angegeben auf die Mittelachse der Markierung
- Buchstaben gemäß RMS 5.2. H = 4,00 m, dreifach längsverzerrt
- Radfahrer-Piktogramm gemäß RMS 5.4.1. H = 1,30 m, B = 1,00 m
- Richtungspfeile L = 5,00 m
- Spitze der in Fahrtrichtung letzten Pfeilgruppe 5,00 m vor Haltelinie
- Spitze des in Fahrtrichtung ersten Abbiegepfeils bei voller Spurbreite des Abbiegestreifens

**Ausführungshinweise Beschilderung:**

- keine Sichtbehinderung durch die Aufstellung, insbesondere auf andere Verkehrszeichen oder Lichtzeichenanlagen
- Unterkante von Verkehrszeichen i.d.R. mindestens 2,00 m über Straßenniveau, an Radwegen 2,20 m
- Seitenabstand zur Fahrbahn i.d.R. 0,50 m, keinesfalls weniger als 0,30 m
- unnötige Gehweineigungen im Bereich von Lichtmasten, Mülltonnen oder sonstiger Straßenausstattung sind zu vermeiden
- zukünftig entfallende Verkehrszeichen sind inklusive Mast zurückzubauen, sofern die Maste keine Funktion für neue Beschilderung haben

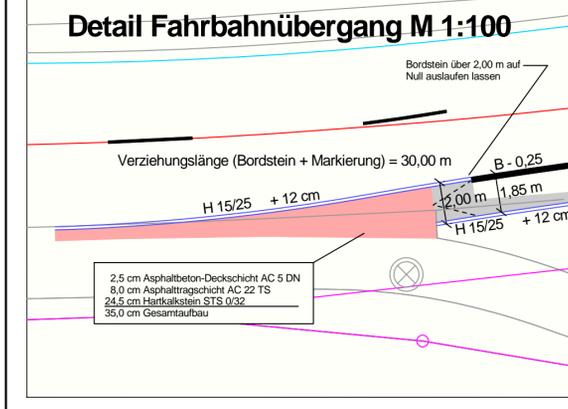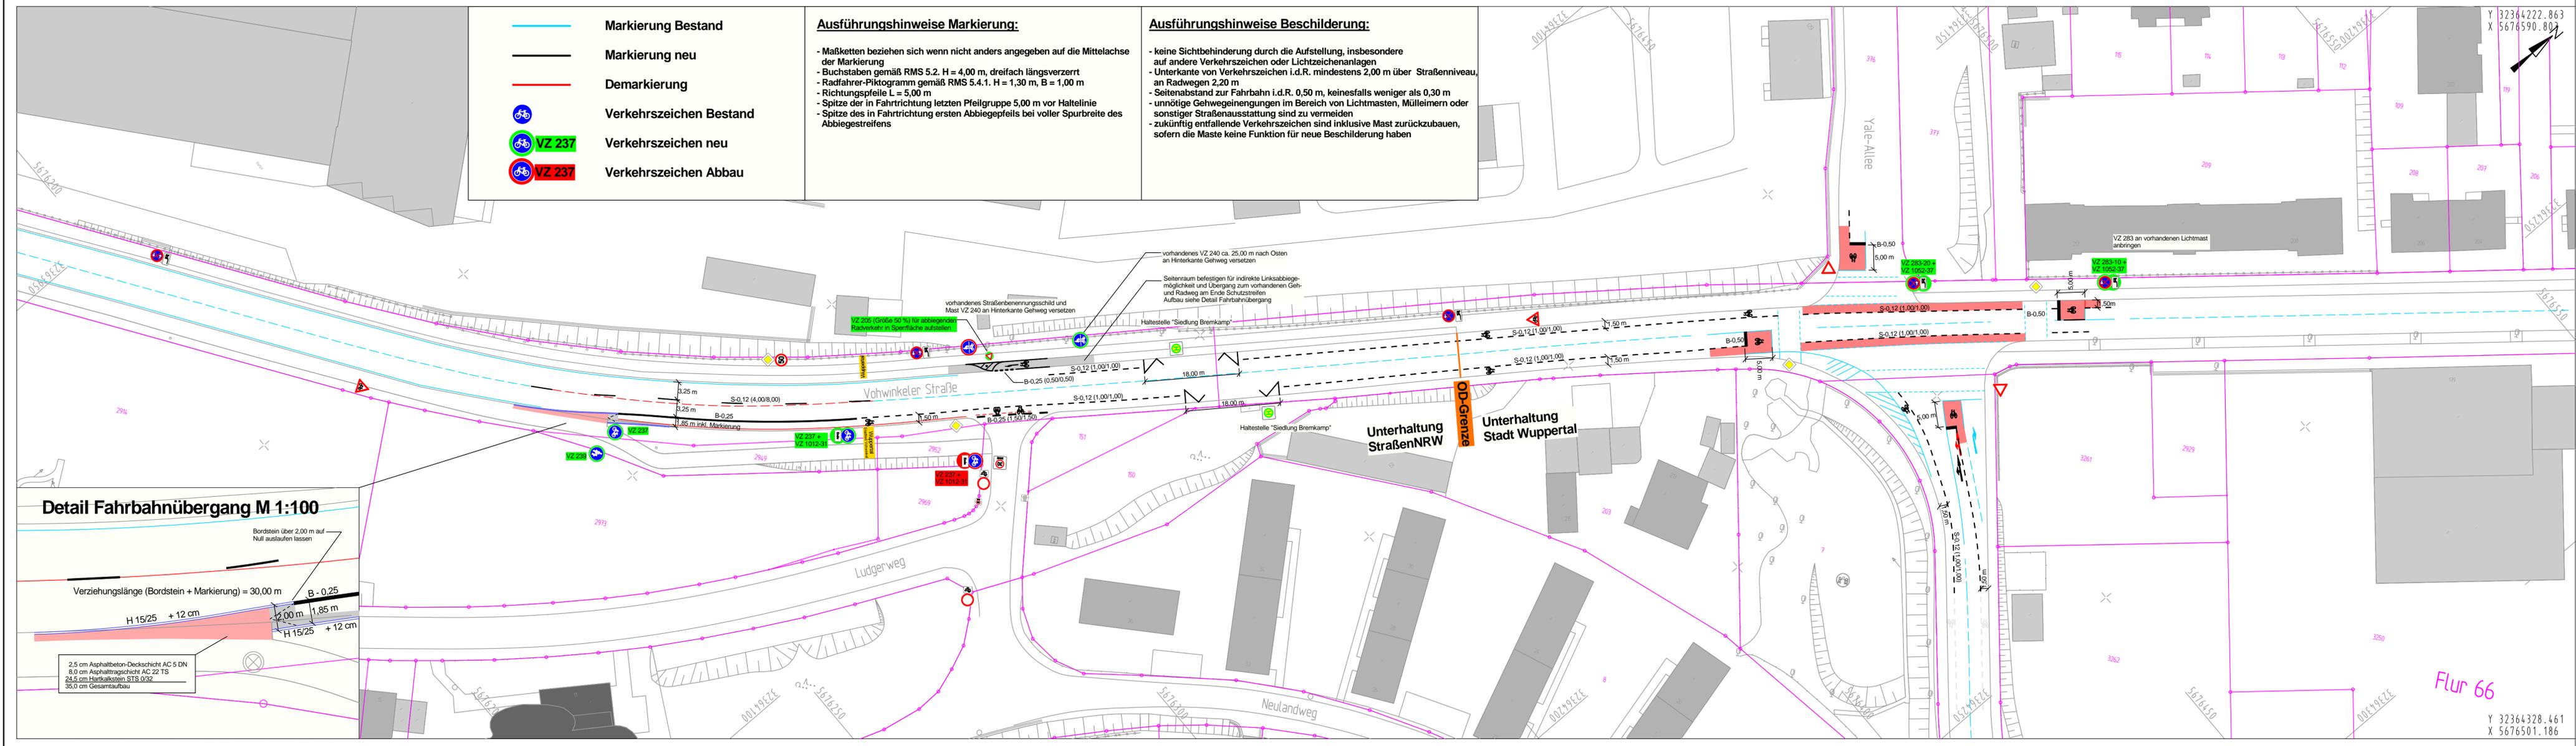

Index	Änderung	Datum	erstellt	gesehen

Bauherr: <b>Wuppertal</b> Ressort Straßen und Verkehr Abteilung 104.5 - Straßen- und Verkehrsplanung Stadt Wuppertal, Johannes-Rau-Platz 1, 42275 Wuppertal	bearbeitet/erstellt: 09.01.2020 / Golinski gesehen: ..... / Stüben-Lierzer	gesehen: ..... / Dr. Betz
---	---	------------------------------

Ausfertigung: (....)      Anlage: (....)

**Geschäftsbereich 1 - Stadtentwicklung, Bauen, Verkehr, Umwelt**  
**Ressort Straßen und Verkehr**

Abteilung 104.5 Zur Ausführung genehmigt:	Abteilung 104.11 Anordnungs-Nr.: Die vorbeschriebene Maßnahme wird hiermit gem. § 45 (3) StVO angeordnet. Ich bitte die Maßnahme nach § 45 (5) StVO zu veranlassen. an 104..... M.d.B. um Rückmeldung des Ausführungsdatums	Abteilung 104.3
--	---	-----------------

Wuppertal, den .....

Projekt: <b>Vohwinkeler Straße</b>	Maßstab: 1:500
Planart: <b>Lageplan</b>	
Bemerkung: Markierung Schutzstreifen zwischen Ludgerweg und Yale-Allee / Haaner Straße	Weitergabe sowie Vervielfältigung dieser Unterlage, Verwertung und Mitteilung ihres Inhalts ist nicht gestattet, soweit nicht ausdrücklich zugestanden. Zuwiderhandlungen verpflichten zu Schadenersatz. Alle Rechte vorbehalten.
Geodätische Grundlagen: Lagefestpunktfeld: Höhenfestpunktfeld:	Autragsnummer 102.01 <b>W-1774</b>