
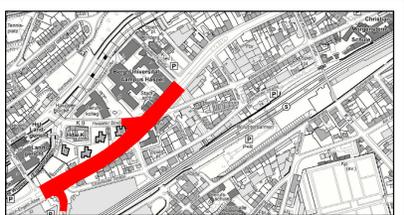


Index	Änderung	Datum	erstellt	geprüft

<b>Wuppertal</b> Ressort Straßen und Verkehr Geschäftsbereich 1 - Stadtentwicklung, Bauen, Verkehr, Umwelt Ressort Straßen und Verkehr	bestellverweis: 13.01.2020 / GdM/Str gezeichnet: / Strassen-Lessner / Dr. Best
Aufzeichnung: (...)	Anlage: (...)



<b>Friedrich-Engels-Allee</b>	
Planart: <b>Lageplan</b>	Maßstab: 1:500
Bemerkung: Markierungs- und Beschilderungsplan	
Geodätische Grundlagen: Höhenreferenzsystem	Auftragsnummer 102.01 <b>O-3058/142</b>

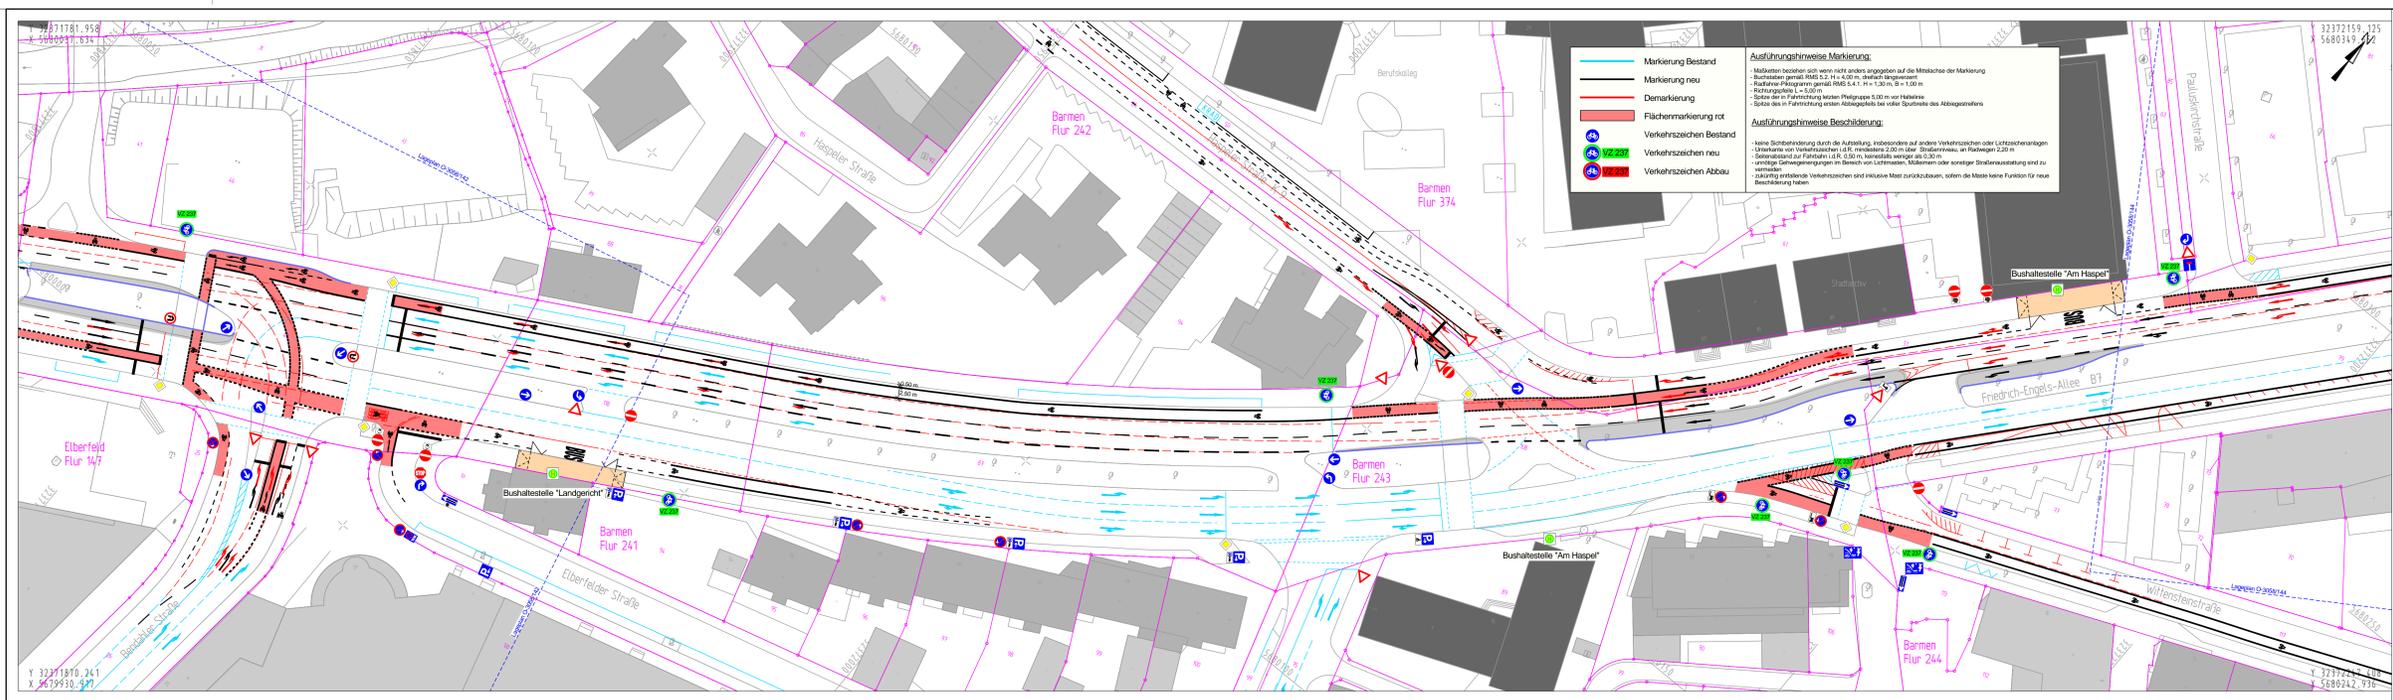

Index	Änderung	Datum	erstellt	geprüft

<b>Wuppertal</b> Ressort Straßen und Verkehr Geschäftsbereich 1 - Stadtentwicklung, Bauen, Verkehr, Umwelt Ressort Straßen und Verkehr	bestellverweis: 13.01.2020 / GdM/Str gezeichnet: / Strassen-Lessner / Dr. Best
Aufzeichnung: (...)	Anlage: (...)

<b>Friedrich-Engels-Allee</b>	
Planart: <b>Lageplan</b>	Maßstab: 1:500
Bemerkung: Radverkehrskonzept Handlungsachse 6 - Abschnitt H1 B7 zwischen Bendorfer Straße und Haspeler Straße	
Geodätische Grundlagen: Höhenreferenzsystem	Auftragsnummer 102.01 <b>O-3058/143</b>

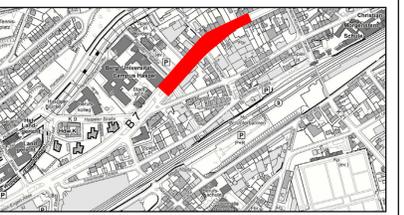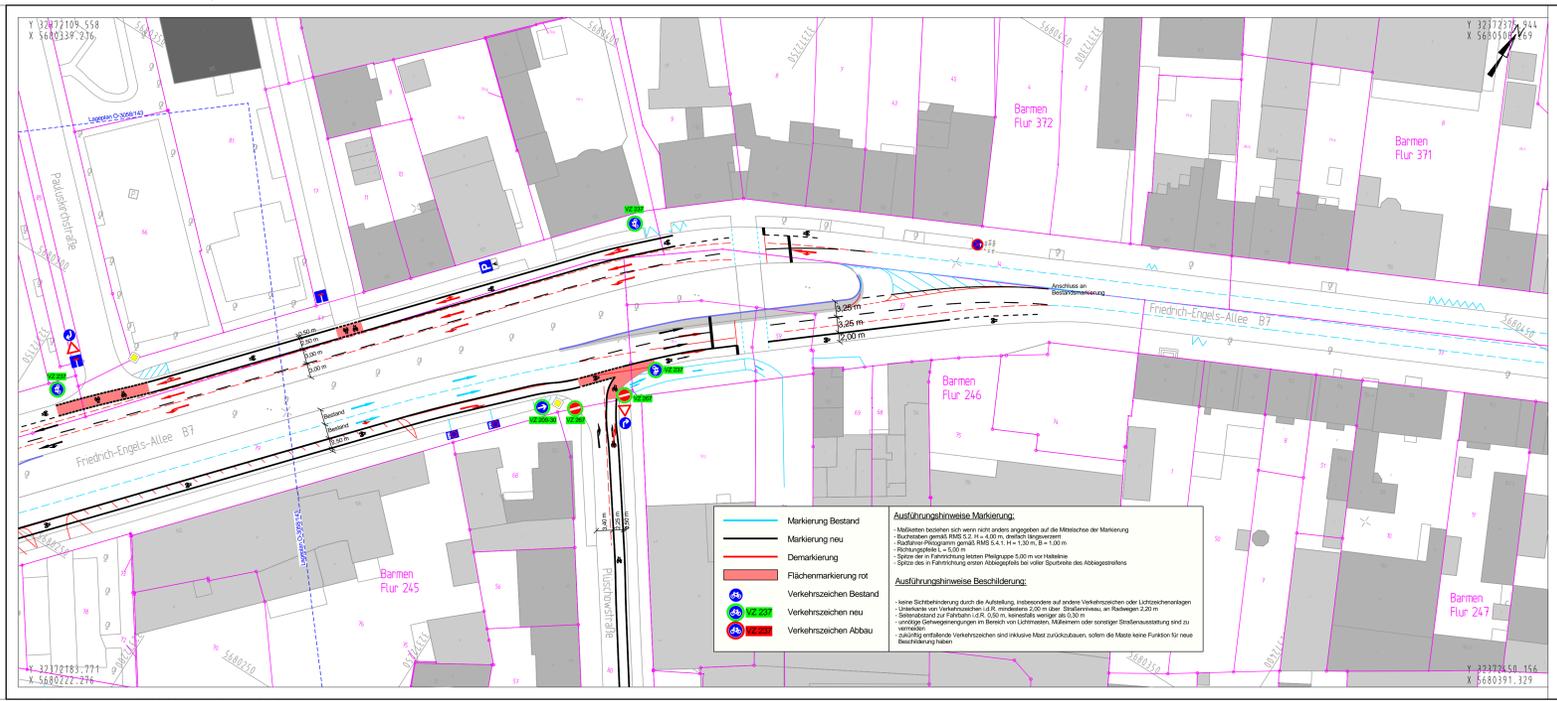

Index	Änderung	Datum	erstellt	geprüft

<b>Wuppertal</b> Ressort Straßen und Verkehr Geschäftsbereich 1 - Stadtentwicklung, Bauen, Verkehr, Umwelt Ressort Straßen und Verkehr	bestellverweis: 03.01.2020 / GdM/Str gezeichnet: / Strassen-Lessner / Dr. Best
Aufzeichnung: (...)	Anlage: (...)

<b>Friedrich-Engels-Allee</b>	
Planart: <b>Lageplan</b>	Maßstab: 1:500
Bemerkung: Radverkehrskonzept Handlungsachse 6 - Abschnitt H B7 zwischen Plüschowstraße und Pläuschowstraße	
Geodätische Grundlagen: Höhenreferenzsystem	Auftragsnummer 102.01 <b>O-3058/144</b>

ANLAGE 1 ZUR VO/0387/20