


Y 2575870.318
X 5678433.545

Y 2576001.399
X 5678516.733

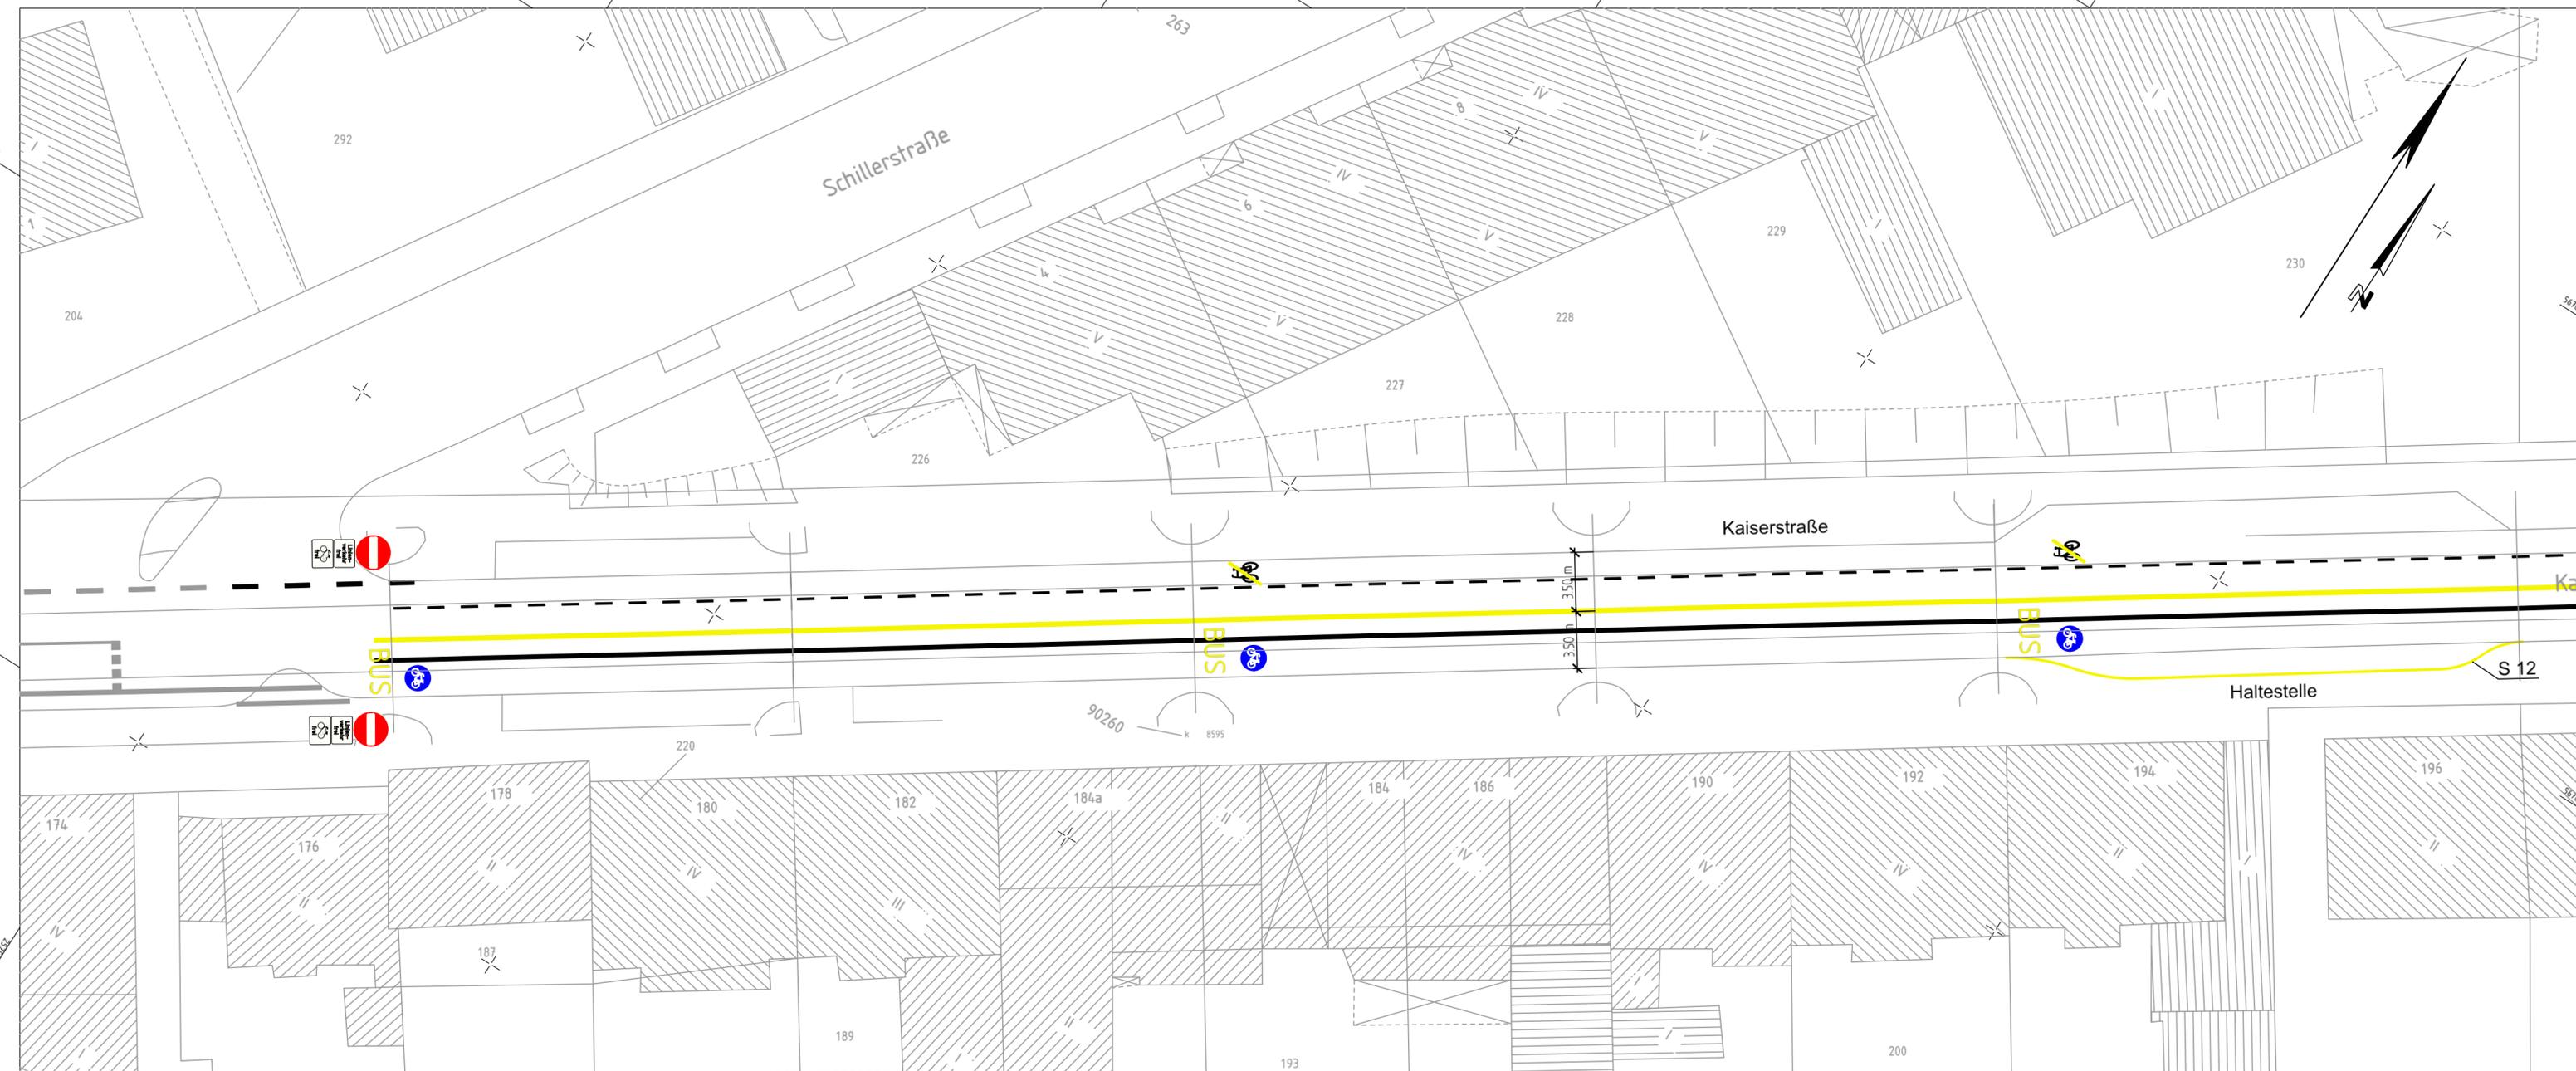

Y 2575904.745
X 5678379.297

Y 2576035.826
X 5678462.486

Legende:

 temporäre Gelbmarkierung

Index	Änderung	Datum	erstellt	gesehen

Bauherr:  Wuppertal Ressort Straßen und Verkehr, Abteilung 104.2 - Straßenbau Stadt Wuppertal, Johannes-Rau-Platz 1, 42275 Wuppertal	bearbeitet/erstellt: 08.2020 / Pütz gesehen: 08.2020 / Dr. Betz	gesehen: 08.2020 / Stüben-Lierzer
---	--	--------------------------------------

Ausfertigung: (....) Anlage: (....)

Geschäftsbereich 1 Stadtgrün, Mobilität, Umwelt und Geodaten Ressort Straßen und Verkehr		
Abteilung 104.2 Zur Ausführung genehmigt:	Abteilung 104.11 Anordnungs-Nr.: Die vorbezeichnete Maßnahme wird hiermit gem. § 45 (3) SIVO angeordnet. Ich bitte die Maßnahme nach § 45 (5) SIVO zu veranlassen. an 104. M.d.B. um Rückmeldung des Ausführungsdatums	Abteilung 104.3
Wuppertal, den	Wuppertal, den	Wuppertal, den

Projekt: Kaiserstraße - Hammersteiner Allee Schienenersatzverkehr - Führung Einbahnstraße	
Planart: Lageplan	Maßstab: 1:250
Bemerkung:	Weitergabe sowie Vervielfältigung dieser Unterlage, Verwertung und Mitteilung ihres Inhalts ist nicht gestattet, soweit nicht ausdrücklich zugestanden. Zuwiderhandlungen verpflichten zu Schadenersatz. Alle Rechte vorbehalten.
Geodätische Grundlagen: Lagefestpunktfeld: Netz 77 Höhenfestpunktfeld: NHN-Höhen	Auftragsnummer 102.01 20110394 W-111 / 52